


PROFIL PODŁUŻNY DROGI - ODCINEK E-F

Skala 1:500/50

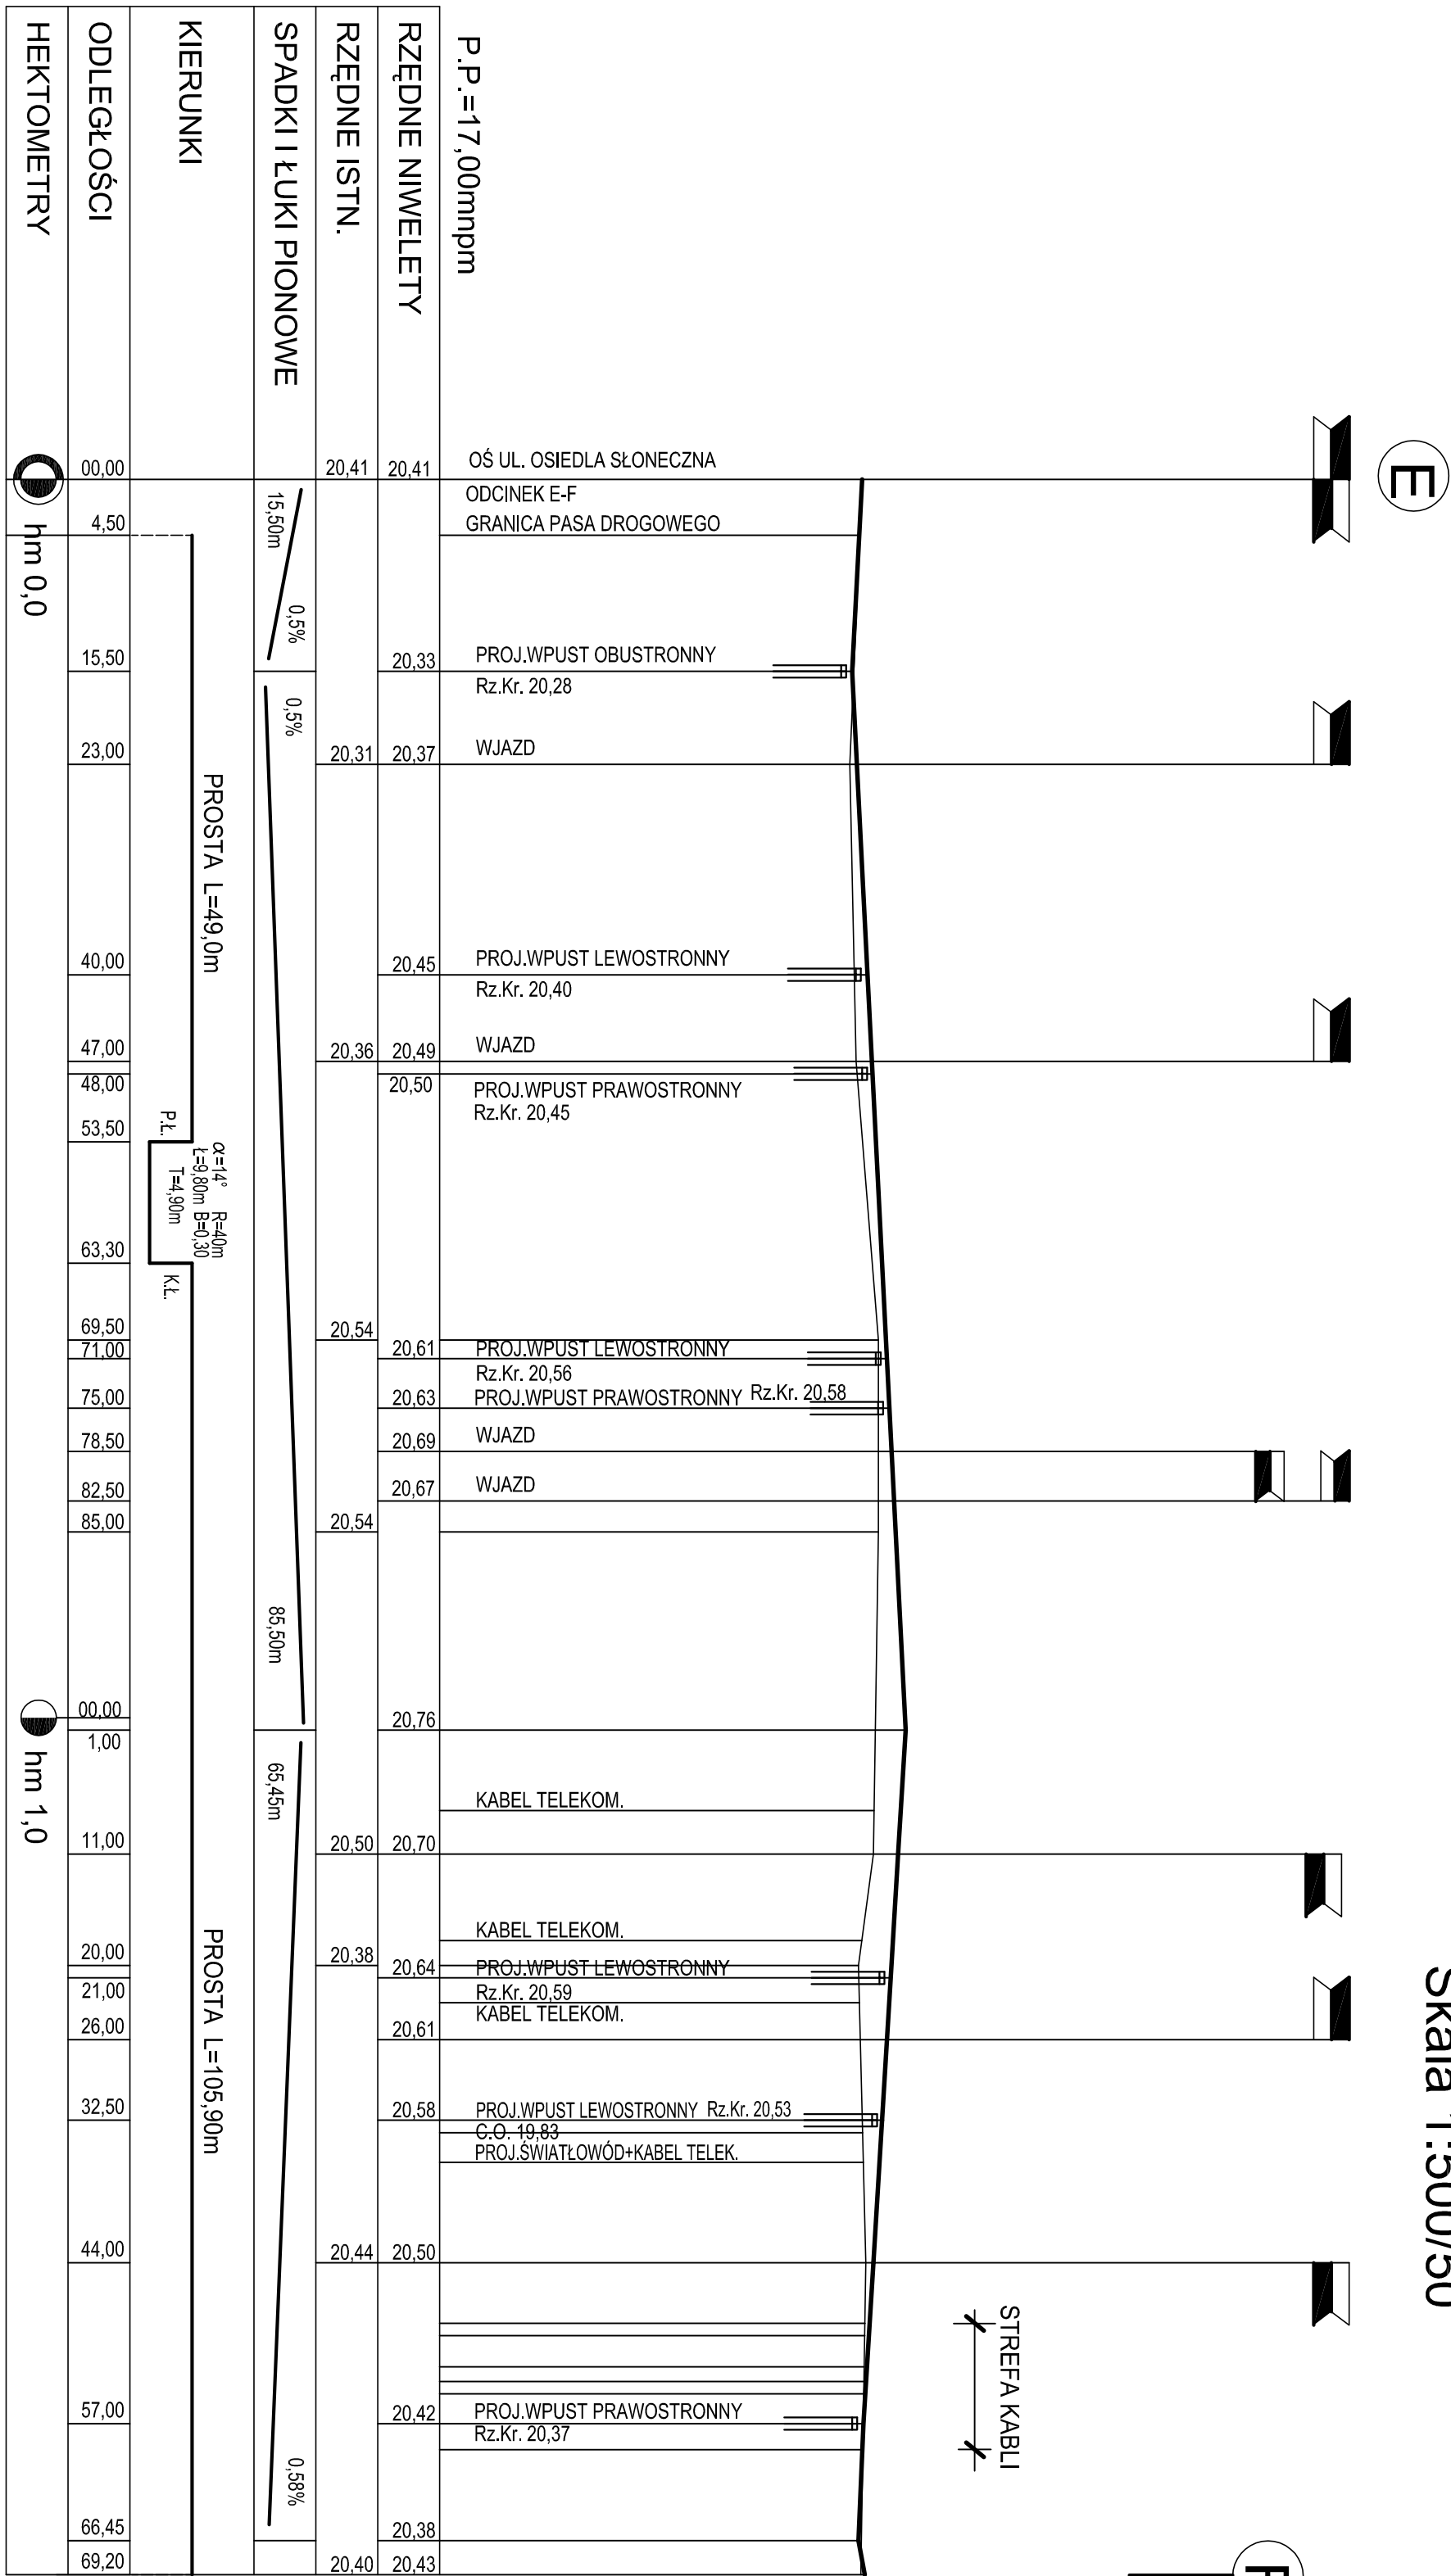

PROFIL PODZIĘTY DROGI – ODCINEK E-F	BIURO PROJEKTÓW BUDOWNICTWA KOMUNALNEGO Sp. z o.o. w ELBĄGU		
	TREŚĆ		
	PRZEBUDOWA ULIC NA OŚCIEDLU SŁONECZNYM W FENOBORKU Z DOŁĄZDAMI I MIEJSCAMI POSTOJOWYMI I INFRASTRUKTURĄ TECHNICZNĄ		
	FENOBORK OŚ. SŁONECZNE P.B.W. – PROJEKT ZAGOSZCZANOWANIA + DROGI		
opracowało:	TECH. B. CELUCH upr. nr 1227/El/87		
sprawił:	MGR INŻ. W. SIEMIAKOWSKI upr. nr 1192/El/87	ZNAK 5004	
		NR. P/S. 10	
		SKALA 1:300/50	
		DATA 06.2011	