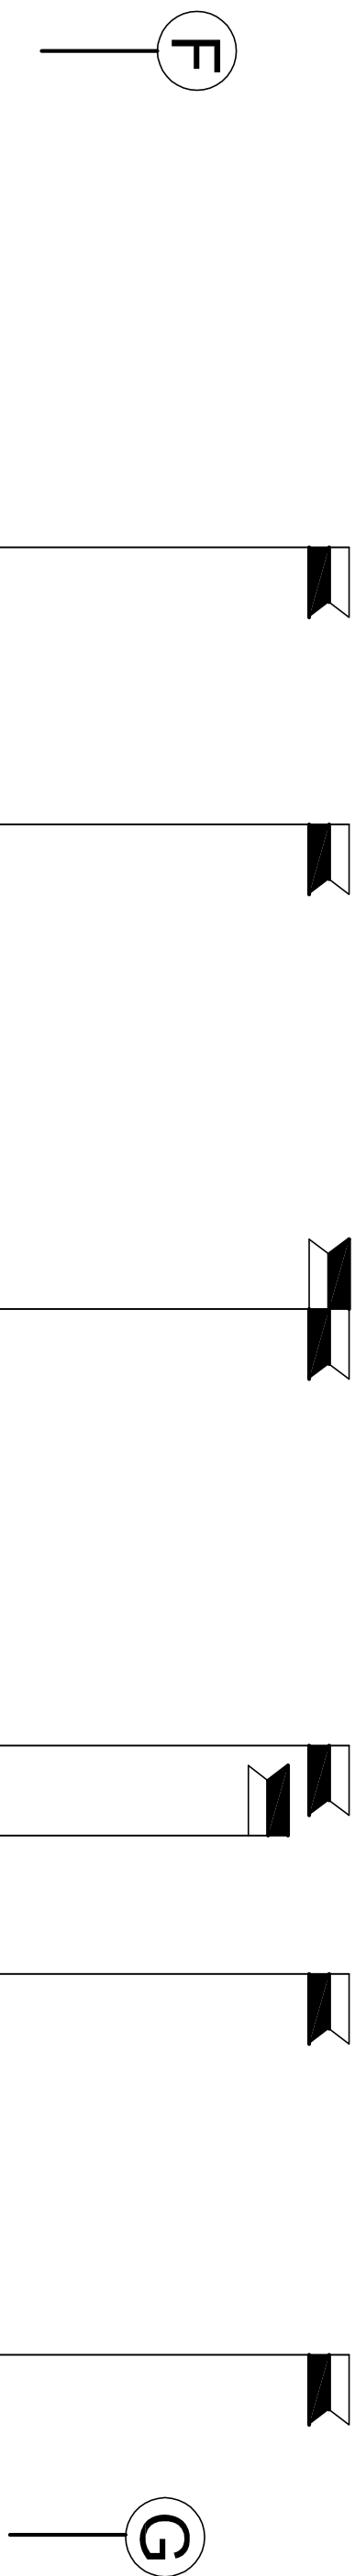


PROFIL PODŁUŻNY DROGI - ODCINEK F-G

Skala 1:500/50

[illegible]

PROFIL PODŁUŻNY DROGI – ODCINEK F-G

BIURO PROJEKTÓW
BUDOWNICTWA KOMUNALNEGO
Sp.zo.o. w ELBLĄGU

TREŚĆ PRZEBUDOWA ULIC NA OSIEDLU SŁONECZNYM WE FROMBORKU Z DOŁĄZDAMI I MIEJSCAMI DOSTĘPOWYM I INFRAPUNKTYWIA	ZNAK
	5004
	NR RYS
	11

TECHNICZNA	SKALA
FROMBORK OŚ. SŁONECZNE	1:500/5
P.B.W. – PROJEKT ZAGOSPODAROWANIA	DATA
+PROG	06.201

opracowała: TECH.R.CELUCH
upr.nr 1227/EL/87

SPRAWOZIŁ
MGR INŻ. W. SIEMIĄTKOWSKI
upr. nr 1192/EL/87