


PROFIL PODŁUŻNY DROGI - ODCINEK H - J - J'

Skala 1:500/50

H

J

J'

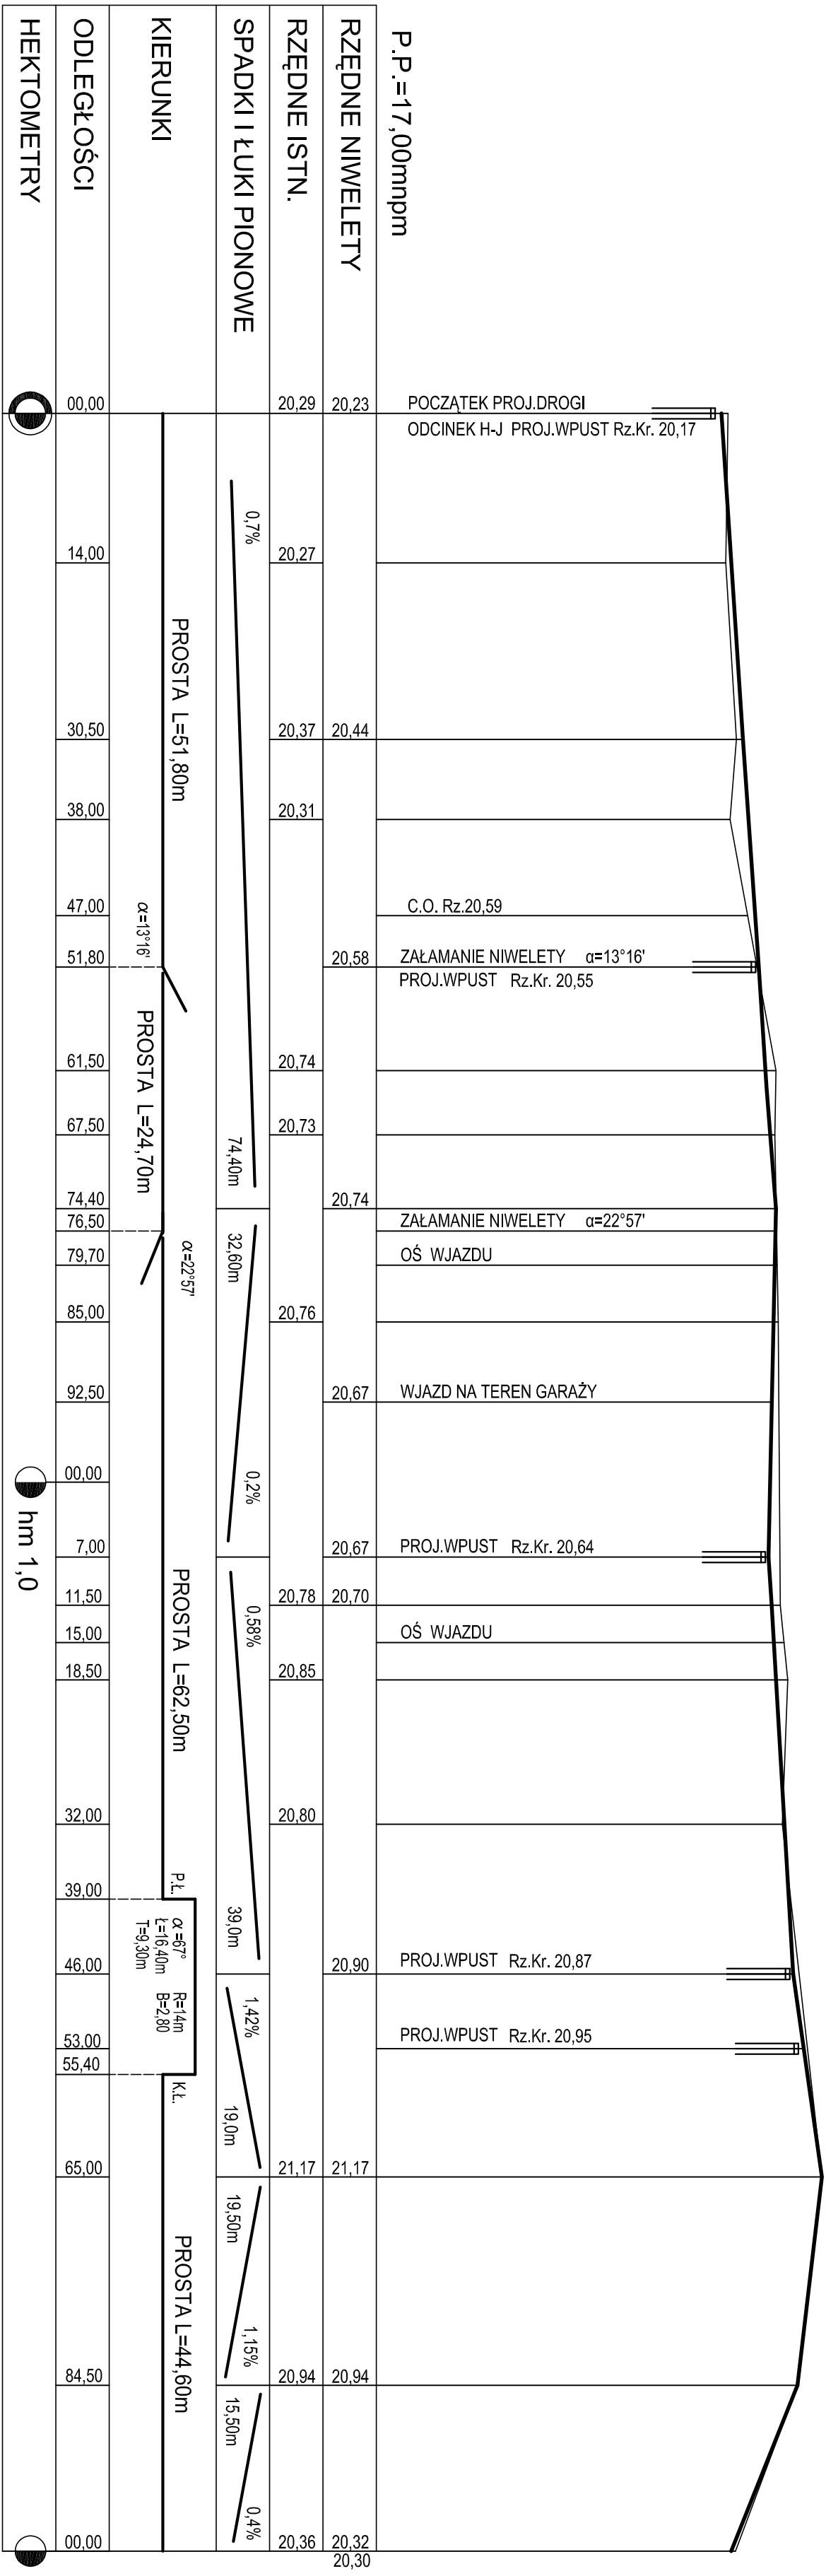

PROFIL PODŁUŻNY DROGI - ODCINEK H - J - J'

BIURO PROJEKTÓW BUDOWNICTWA KOMUNALNEGO Sp.z o.o. w ELBLĄGU			
TEKST	ZNAK	5004	
PRZEBUDOWA ULIC NA OSIEDLU SŁONECZNYM WE FROMBORKU Z DOJAZDAMI I MIEJSCAMI POSTOJOWYMI I INFRASTRUKTURĄ	NR RYS.	12	
TECHNICZNA	SKALA	1:500/50	
FROMBORK OŚ SŁONECZNE	DATA	06.2011	
P.B.W. -PROJEKT ZAGOSPODAROWANIA +DROGI			
opracowdca:	TECH.R.CELUCH		
upr.nr 1227/EL/87			
sprowadził	MGR INŻ.W.SIEMIĄKOWSKI		
upr. nr 1192/EL/87			