


PRZĘKRÓJ KONSTRUKCYJNY NA ODC. C-D

II - II

skala 1:50

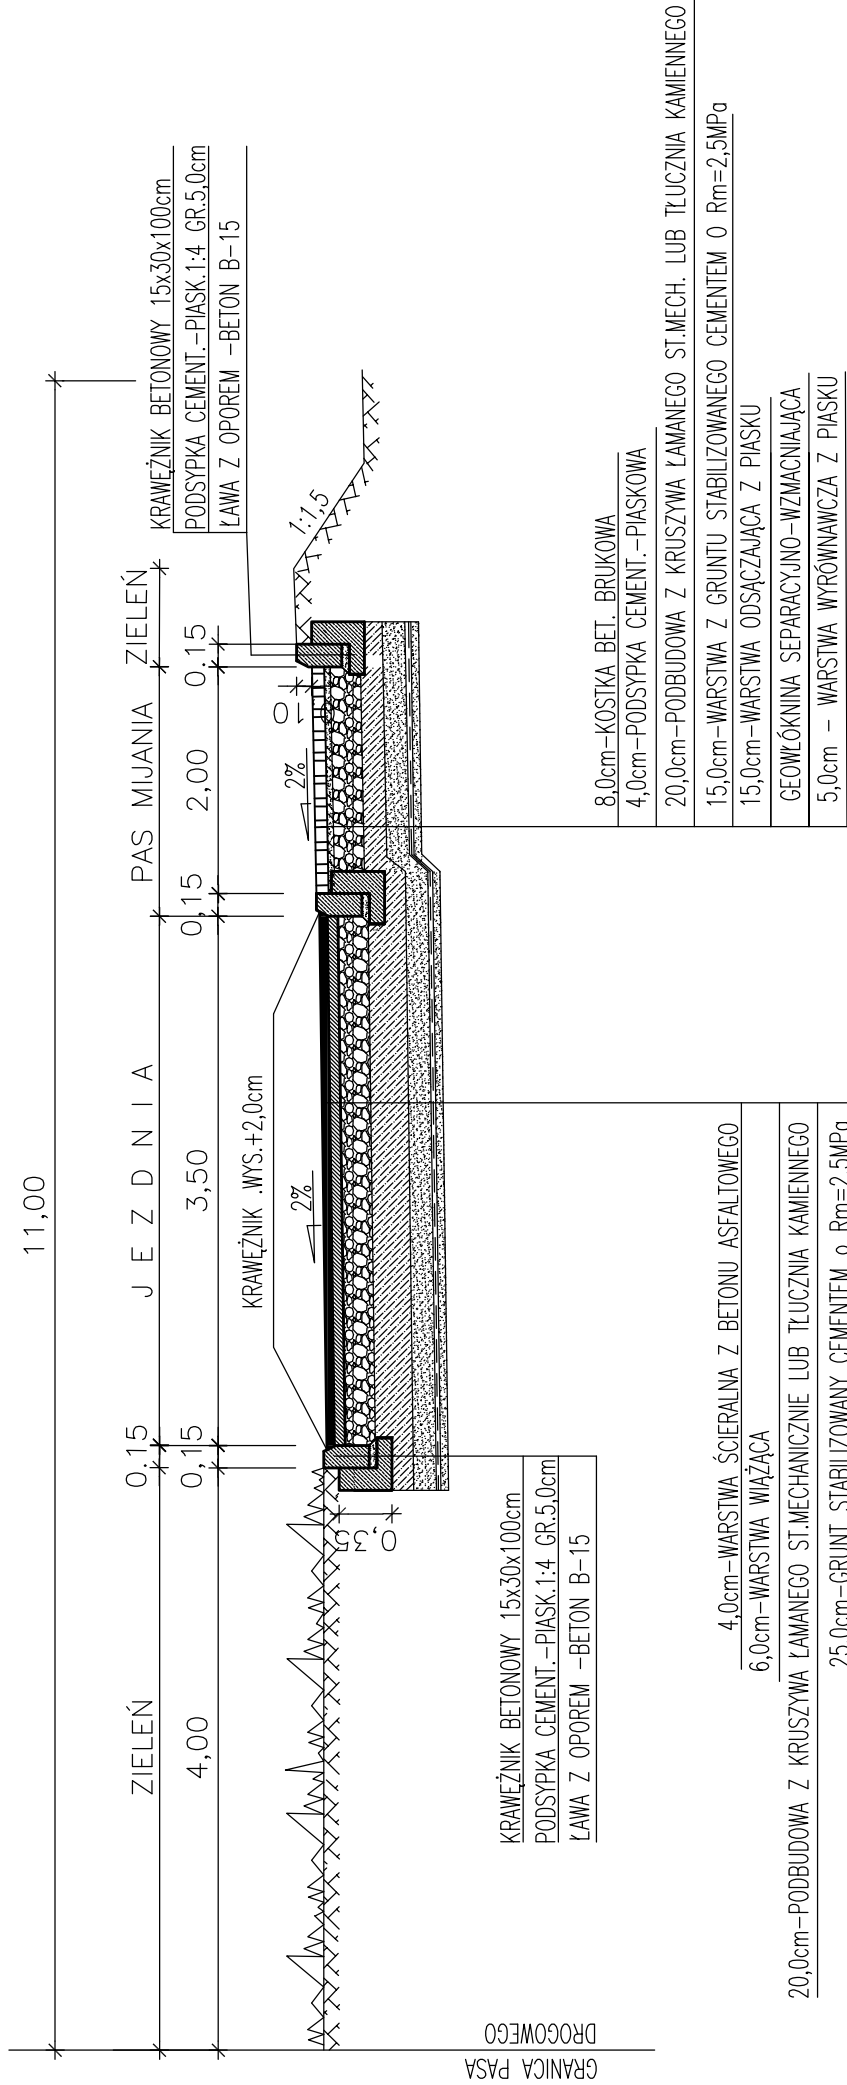

BIURO PROJEKTÓW BUDOWNICTWA KOMUNALNEGO Sp.zo.o. w ELBLĄGU	
TREŚĆ	ZNAK
PRZEBUDOWA ULIC NA OSIEDLU SŁONECZNYM WE FROMBORKU Z DOJAZDAMI I MIEJSCAMI POSTOJOWYMI I INFRASTRUKTURĄ TECHNICZNĄ	5004
FROMBORK OS.SŁONECZNE	NR RYS. 14
P.B.W.-PROJEKT ZAGOSPODAROWANIA +DROGI	SKALA 1:50
DATA 06.2011	
opracowała: TECH.R.CELUCH upr.nr 1227/EL/87	
sprawił: MGR INŻ.W.SEMIAŃKOWSKI upr. nr 1192/EL/87	