PRZEKRÓJ KONSTRUKCYJNY NA ODC. A-F

IV - IV

skala 1:50

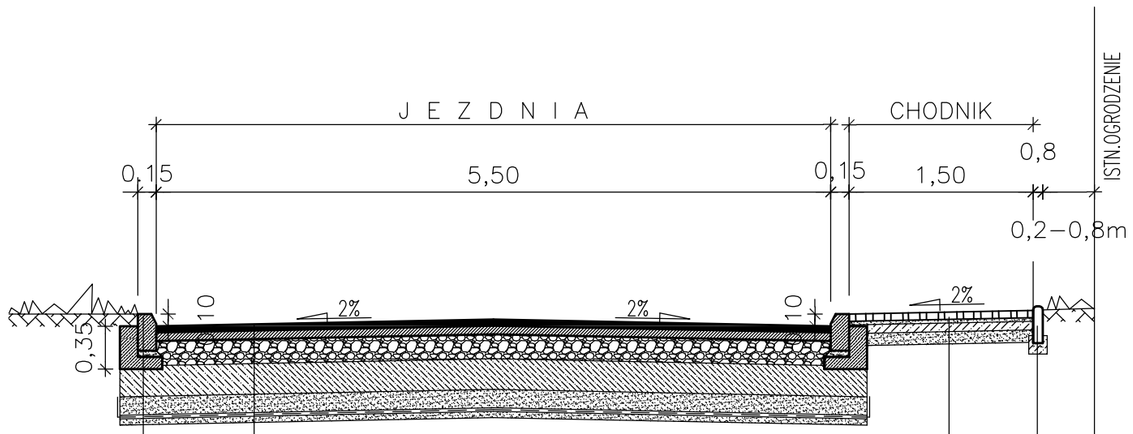

KRAWĘŻNIK BETONOWY 15x30x100cm
PODSYPKA CEMENT.–PIASK.1:4 GR.5,0cm
ŁAWA Z OPOREM –BETON B–15

6,0cm–KOSTKA BETONOWA
3,0cm–PODSYPKA CEM.–PIASKOWA
7,0cm–PODBUDOWA Z CHUDEGO BETONU
10,0cm–PODSYPKA PIASKOWA

OBRZEŻE BET.CHODN.30x8cm
ŁAWA Z BETONU O WYM.15x15cm
BETON B–15

4,0cm–WARSTWA ŚCIERALNA Z BETONU ASFALTOWEGO
6,0cm–WARSTWA WIĄŻĄCA
20,0cm–PODBUDOWA Z KRUSZYWA ŁAMANEGO ST.MECHANICZNIE LUB TŁUCZNIA KAMIENNEGO
25,0cm–GRUNT STABILIZOWANY CEMENTEM o Rm=2,5MPa
15,0cm–WARSTWA ODSĄCZAJĄCA Z PIASKU
GEOWŁÓKNINA SEPARACYJNO–WZMACNIAJĄCA
5,0cm – WARSTWA WYRÓWNAWCZA Z PIASKU

BIURO PROJEKTÓW BUDOWNICTWA KOMUNALNEGO Sp.zo.o. w ELBLĄGU

TREŚĆ: PRZEBUDOWA ULIC NA OSIEDLU SŁONECZNYM WE FROMBORKU Z DOJAZDAMI I MIEJSCAMI POSTOJOWYMI I INFRASTRUKTURĄ TECHNICZNĄ FROMBORK OŚ.SŁONECZNE P.B.W.–PROJEKT ZAGOSPODAROWANIA +DROGI	ZNAK: 5004 NR RYS.: 16 SKALA: 1:50 DATA: 06.2011
opracowała: TECH.R.CELUCH upr.nr 1227/EL/87	
sprawdził: MGR INŻ.W.SIEMIĄTKOWSKI upr. nr 1192/EL/87	