


PRZEKRÓJ KONSTRUKCYJNY - DOJAZDY DO BUDYNKÓW

V - V

skala 1:50

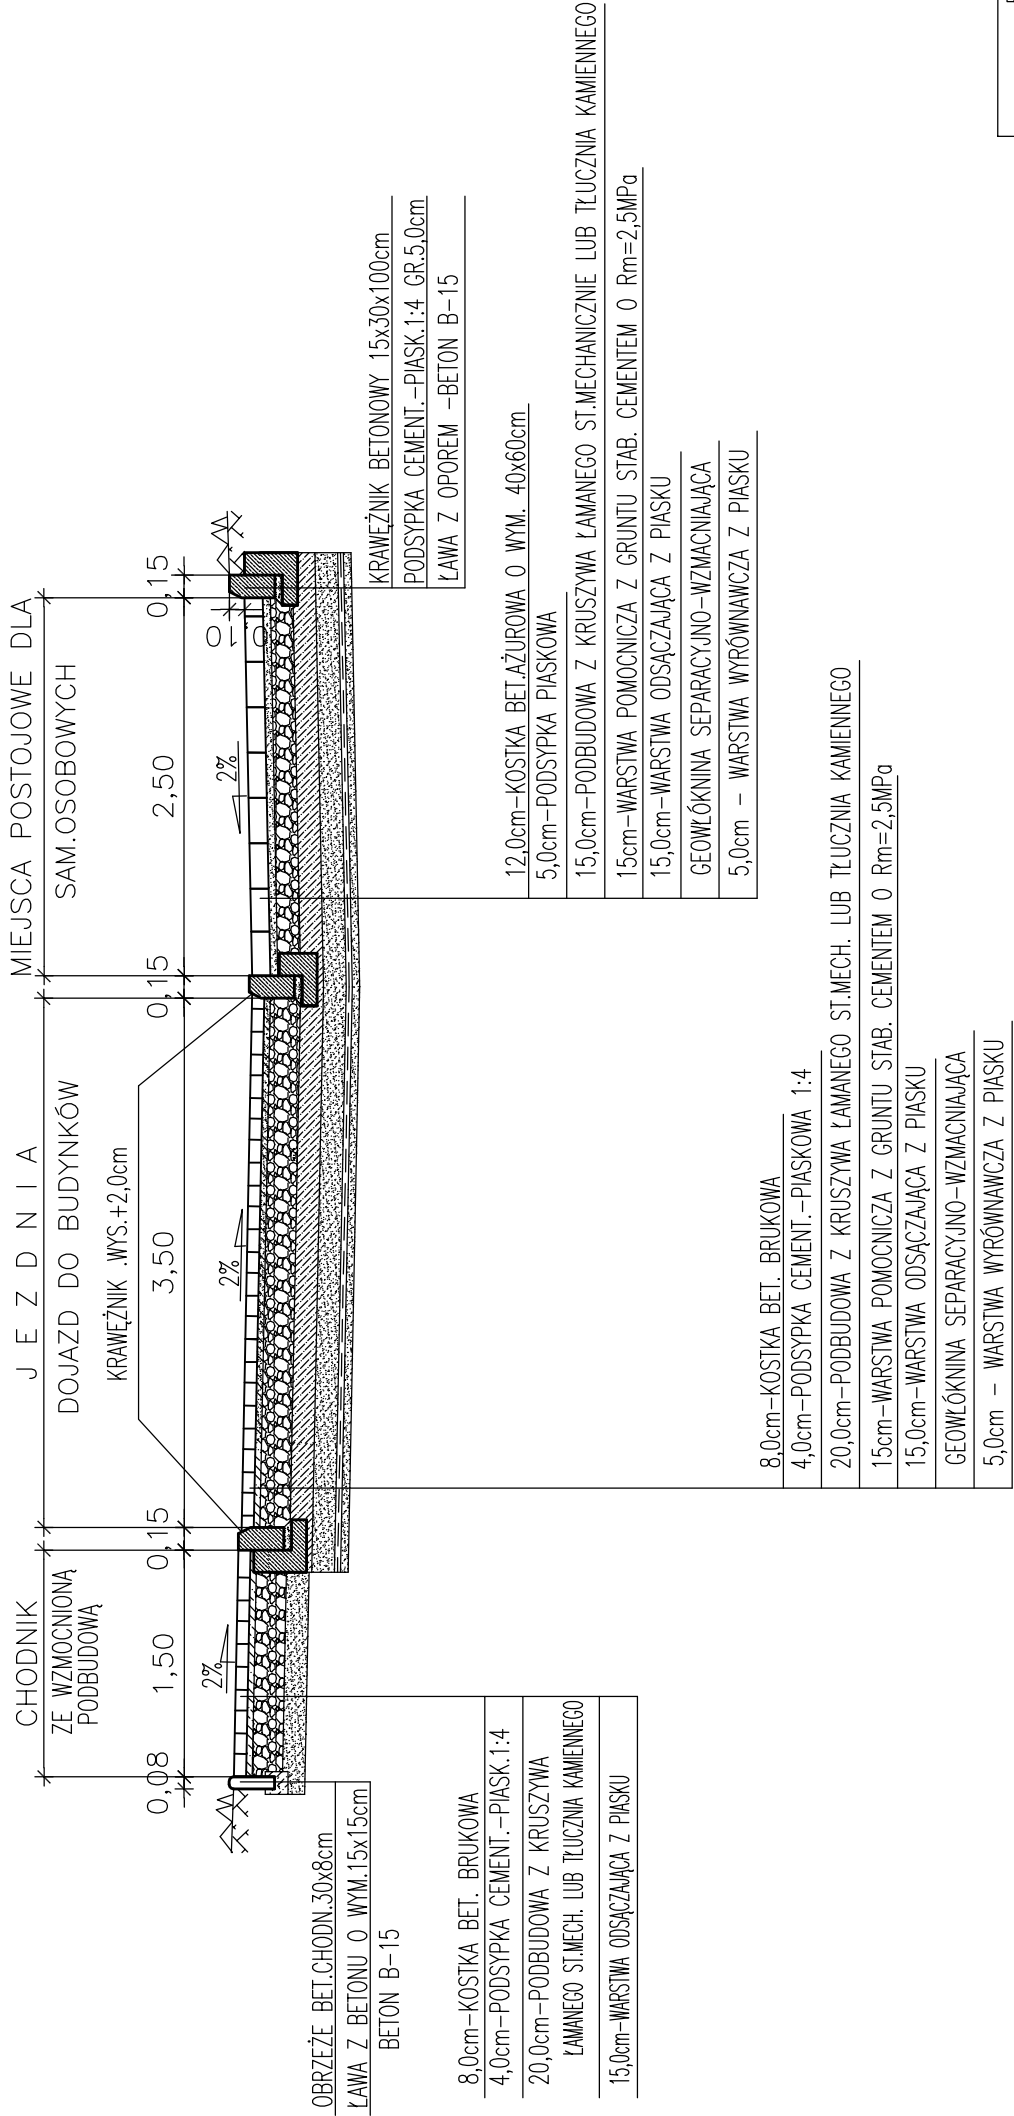

BIURO PROJEKTÓW BUDOWNICTWA KOMUNALNEGO Sp.zo.o. w ELBLĄGU	
TREŚĆ	ZNAK
PRZEBUDOWA ULIC NA OSIEDLU SŁONECZNYM WE FROMBORKU Z DOJAZDAMI I MIEJSCAMI POSTOJOWYMI I INFRASTRUKTURĄ TECHNICZNĄ	5004
FROMBORK OŚ.SŁONECZNE P.B.W.-PROJEKT ZACOSPODAROWANIA +DROGI	NR RYS. 17
opracował: TECH.R.CELUCH upr.nr 1227/EL/87	SKALA 1:50
DATA 06.2011	
sprawił: MGR INŻ.W.SIEMIATKOWSKI upr. nr 1192/EL/87	