PROJEKT ZAGOSPODAROWANIA TERENU DLA PRZEBUDOWY ULIC NA OSIEDLU SŁONECZNYM WE FROMBORKU - ZAD. I , II

SKALA 1 : 500

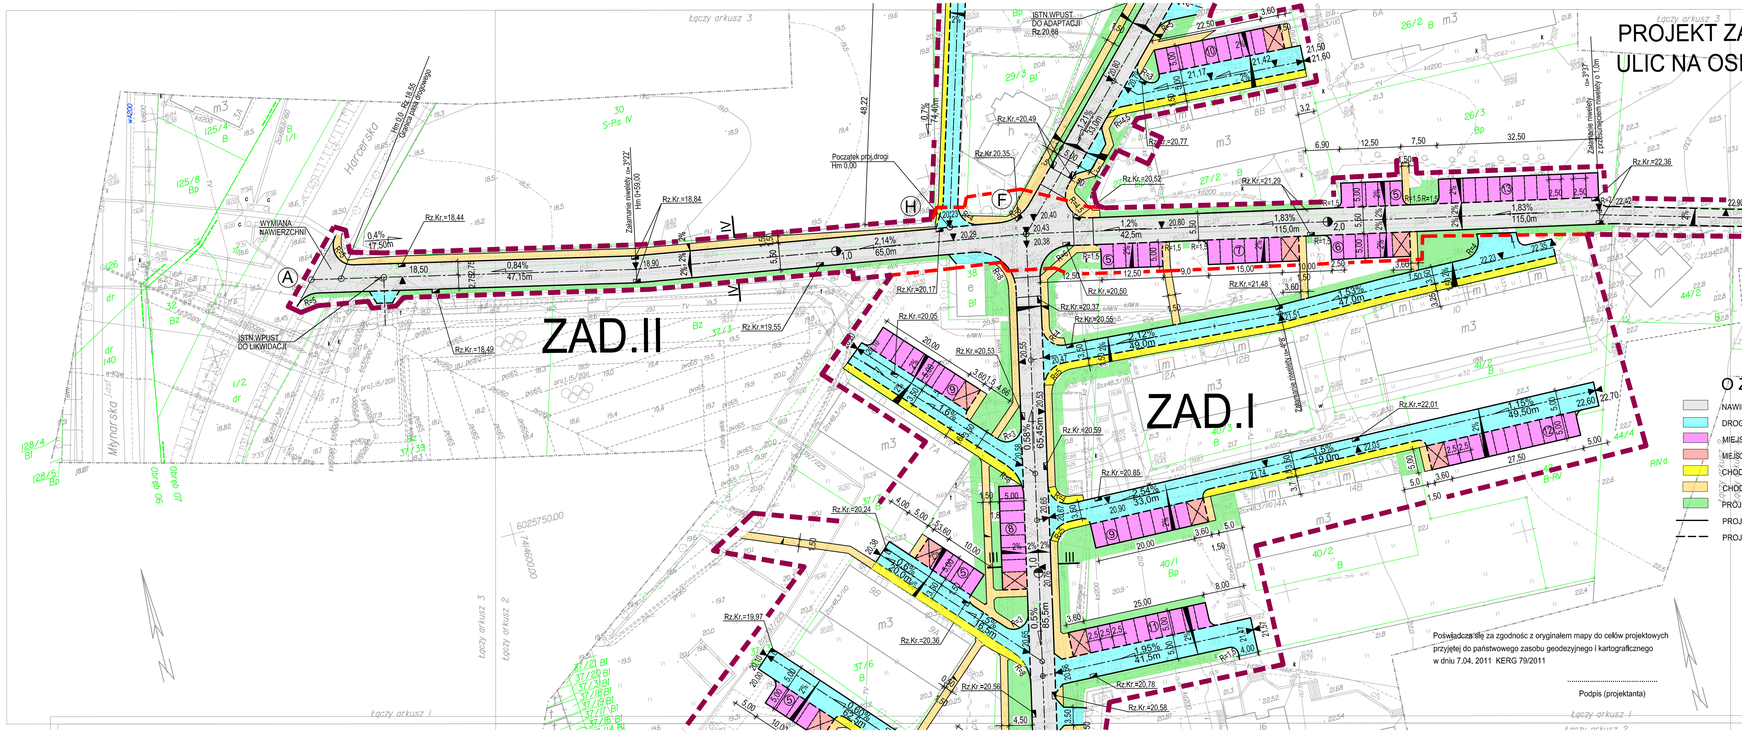

UWAGA:

1. W TRAKCIE WYKONYWANIA ROBÓT DROGOWYCH ,NALEŻY SPRAWDZIĆ CZY ISTN. KABLE ENERGET,TELEF. ORAZ ŚWIATŁOWODOWE PRZECHODZĄCE POD JEZDNIĄ I W J EZDNI POSIADAJĄ RURY OCHRONNE. W PRZYPADKU ICH BRAKU NALEŻY NA NIE NAŁOŻYĆ RURY OCHRONNE DWUDZIELNE AROT A160PS W UZGODNIENIU Z OPERATORAMI DANEJ SIECI.
2. PRZEWODY ŚWIATŁOWODOWE POD PROJ. ZJAZDAMI I MIEJSCAMI PARKINGOWYMI ORAZ JEZDNIĄ ZABEPIECZYĆ RURAMI OCHRONNYMI DWUDZIELNYMI AROT A160PS WG NOTATKI UZGADNIAJĄCEJ Z OPRATOREM SIECI.
3. ŁUKI KRAWĘDZIOWE PRZY PROJ. PARKINGACH R=1,5m.

OZNACZENIA

- NAWIERZCHNIA JEZDNI Z ASFALTOBETONU
- DROGI DOJAZDOWE DO ISTN.BUD. Z KOSTKI BET. GR.8cm-KOLOR SZARY
- MIEJSCA POSTOJOWE DLA SAM. OSOBOWYCH Z PŁYT AŻUROWYCH GR.12cm
- MIEJSCA POSTOJOWE DLA SAM. OSÓB NIEPEŁNOSPRAW. Z KOSTKI BET. GR.8cm-KOLOR CZERWONY
- CHODNIK GR.6cm KOLORU SZAREGO ZE WZMOCNIONĄ PODBUDOWĄ
- CHODNIKI Z KOSTKI BETONOWEJ GR.6cm - KOLOR SZARY
- PROJ. ZIELEŃ -TRAWNIK
- PROJ.KRAWĘŻNIK WYS.+10cm
- PROJ.KRAWĘŻNIK WYS.+2cm
- OBRZEŻE BET.O WYM. 30x8x100cm
- 0,77% 225,31m PROJ.SPADKI PODŁUŻNE
- 2% PROJ.SPADKI POPRZECZNE
- 26,30 RZĘDNE PROJ.
- 25.40 RZĘDNE ISTN.
- PROJ.WPUSTY ŚCIEKOWE
- PRZEKRÓJ KONSTRUKCYJNY
- GRANICE OPRACOWANIA
- GRANICA ZADAŃ

BIURO PROJEKTÓW BUDOWNICTWA KOMUNALNEGO Sp.z o.o. w ELBLĄGU

TREŚĆ: PRZEBUDOWA ULIC NA OSIEDLU SŁONECZNYM WE FROMBORKU Z DOJAZDAMI I MIEJSCAMI POSTOJOWYMI I INFRASTRUKTURĄ TECHNICZNĄ FROMBORK OŚ.SŁONECZNE P.B.W.-PROJEKT ZAGOSPODAROWANIA +DROGI	ZNAK: 5004
	NR RYS.: 3
	SKALA: 1:500
	DATA: 06.2011
opracowała: TECH.R.CELUCH upr.nr 1227/EL/87	
sprawdził: MGR INŻ.W.SIEMIĄTKOWSKI upr. nr 1192/EL/87	

Poświadcza się za zgodność z oryginałem mapy do celów projektowych przyjętej do państwowego zasobu geodezyjnego i kartograficznego w dniu 7.04. 2011 KERG 79/2011

Podpis (projektanta)

MAPA SYTUACYJNO - WYSOKOSCIOWA Z UZBROJENIEM TERENU
SKALA 1:500

woj.warm.- mazur.
pow.braniewski
miasto: Frombork
obręb: 06; 07
Osiedle Słoneczne

Kopia mapy numerycznej

Granice ewidencyjne działek zostały naniesione na podstawie danych numerycznych,graficznych i mapy ewid.pozyskanych w PODGIK w Braniewie

1.Osnowa poziomo - układ "2000",poziom odniesienia - Kronsztadt
2.Mapa aktualna na dzień 21.03.2011r.
3.Nie wyklucza się istnienia w terenie innych nie wykazanych na niniejszej mapie urządzeń podziemnych,które nie były zgłoszone do inwentaryzacji lub o których brak jest informacji w instytucjach branżowych
4.Bez prawnego ustalenia granic
Mapa dostosowana do celów projektowych na podstawie materiałów udostępnionych przez PODGIK w Braniewie i pomiarów własnych

DO CELÓW PROJEKTOWYCH

"ABG" Jarosław Witzło
ul.Kościuszki 65/10 82-300 Elbląg
kom.0604550918 tel/fax 055 235 39 82

Kierownik Roboty: mgr Jarosław Witzło ul.MGPIB 14864 KERG: 79/2011

Prace polowe: mgr Jarosław Witzło ul.MGPIB 14864 Księga Robót: 10/A/2011

Układ arkuszy: arkusz nr 2