


PRZEKRÓJ KONSTRUKCYJNY NA ODC. E-F

III - III

skala 1:50

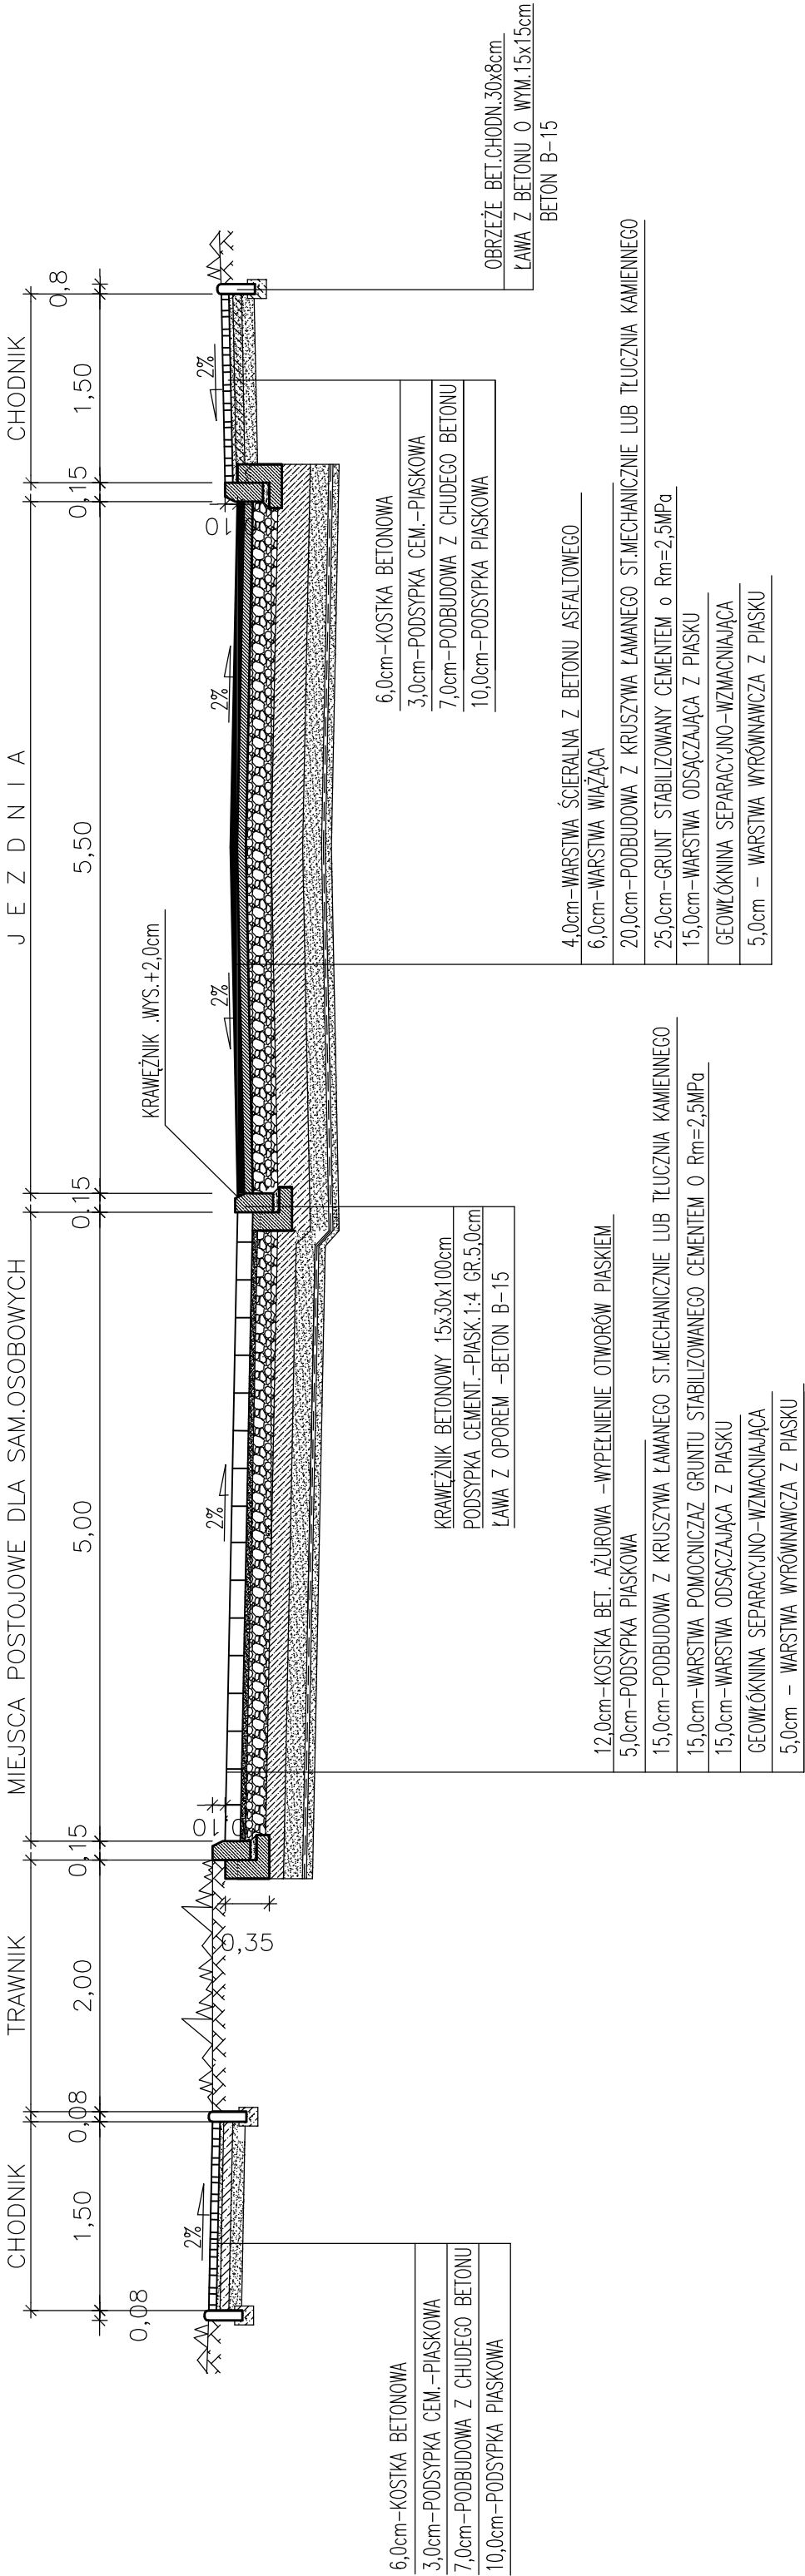

BIURO PROJEKTÓW BUDOWNICTWA KOMUNALNEGO Sp.zo.o. w ELBLĄGU	
TREŚĆ	ZNAK
PRZEBUDOWA ULIC NA OSIEDLU SŁONECZNYM WE FROMBORKU Z DOJAZDAMI I MIEJSCAMI POSTOJOWYMI I INFRASTRUKTURĄ TECHNICZNĄ	5004
FROMBORK OŚ.SŁONECZNE P.B.W.–PROJEKT ZAGOSPODAROWANIA +DROGI	NR RYS. 15
	SKALA 1:50
	DATA 06.2011
opracowała: TECH.R.CELUCH upr.nr 1227/EL/87	
sprawdził MGR INŻ.W.SIEMIĄTKOWSKI upr. nr 1192/EL/87	