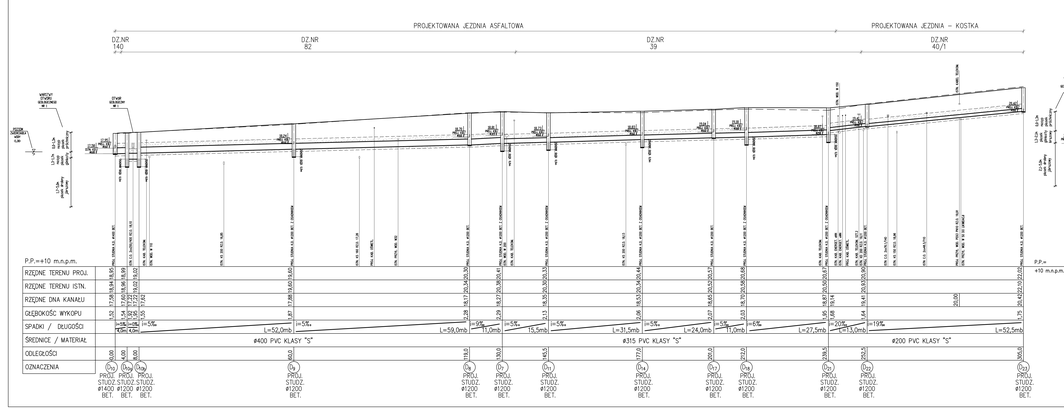

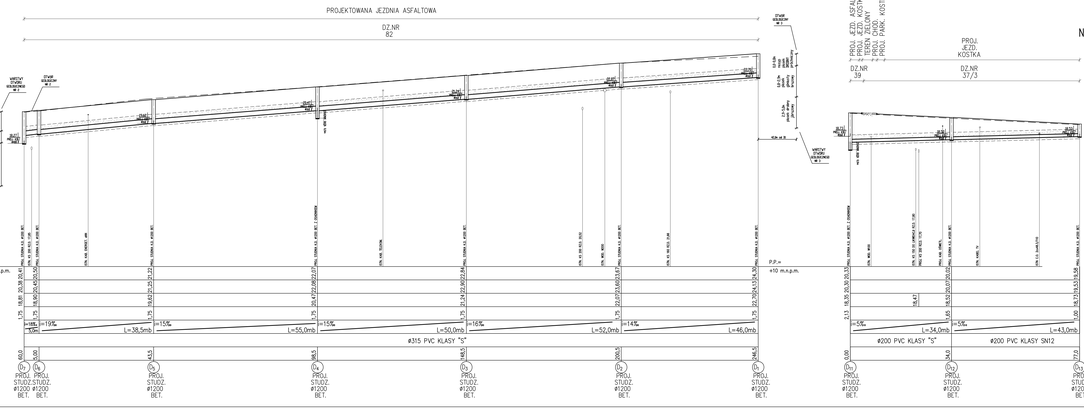

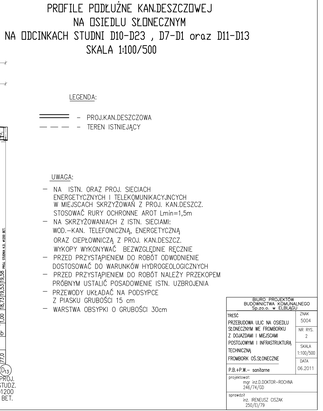

PROFILE PODŁUŻNE KANDESZCZOWEJ NA OSIEDLU SŁONECZNYM NA ODCINKACH STUDNI D10-D23 , D7-D1 oraz D11-D13

SKALA 1:400/500

LEGENDA:

- PROJ.KAN.DESZCZOWA
- TEREN ISTNIEJĄCY

UWAGA:

- NA ISTN. ORAZ PROJ. SIECIACH ENERGETYCZNYCH I TELEKOMUNIKACYJNYCH W MIEJSCACH SKRZYŻOWAŃ Z PROJ. KAN.DESZCZ. STOSOWAĆ RURY OCHRONNE ARÓT. Lmin=1,5m
- NA SKRZYŻOWANIACH Z ISTN. SIECIAMI: WOD.-KAN. TELEFONICZNĄ, ENERGETYCZNĄ ORAZ GEOMOWICZĄ Z PROJ. KAN.DESZCZ. WYKOPY WYKONYWAĆ BEZWZGLĘDNIE RĘCZNIE
- PRZED PRZYSTĄPIENIEM DO ROBÓT ODWODNIENIE DOSTOSOWAĆ DO WARUNKÓW HYDROGEOLOGICZNYCH
- PRZED PRZYSTĄPIENIEM DO ROBÓT NALEŻY PRZEKOPEM PRÓBNYM USTALIĆ POSADOWIENIE ISTN. UZBROJENIA
- PRZEWODY UKŁADAĆ NA PODSYPCE Z PIASKU GRUBOŚCI 15 cm
- WARSTWA OBSYPKI O GRUBOŚCI 30cm

BIURO PROJEKTOWE BUDOWNICTWA OGÓLNEGO GLISTA M. KUŹNIAR	
TREŚĆ: PRZEBUDOWA ULIC NA OSIEDLU SŁONECZNYM W. FROMBORK Z DUJAZDNIA I WEJŚCIAMI POSTUJOWYMI I INFRASTRUKTURĄ TECHNICZNĄ FROMBORK OS.SŁONECZNE	NR EWID. 2949 NR WYC. 1 SKALA 1:100/500 DATA 06.2011
P.B.+P.W. - szosłone	
projektował: mgr inż.D.DOKTOR-RODMA UPRAWNIENIA 2497/79/Z	
sprawdził: inż. RENDUSZ OSZM. 2921/79	