


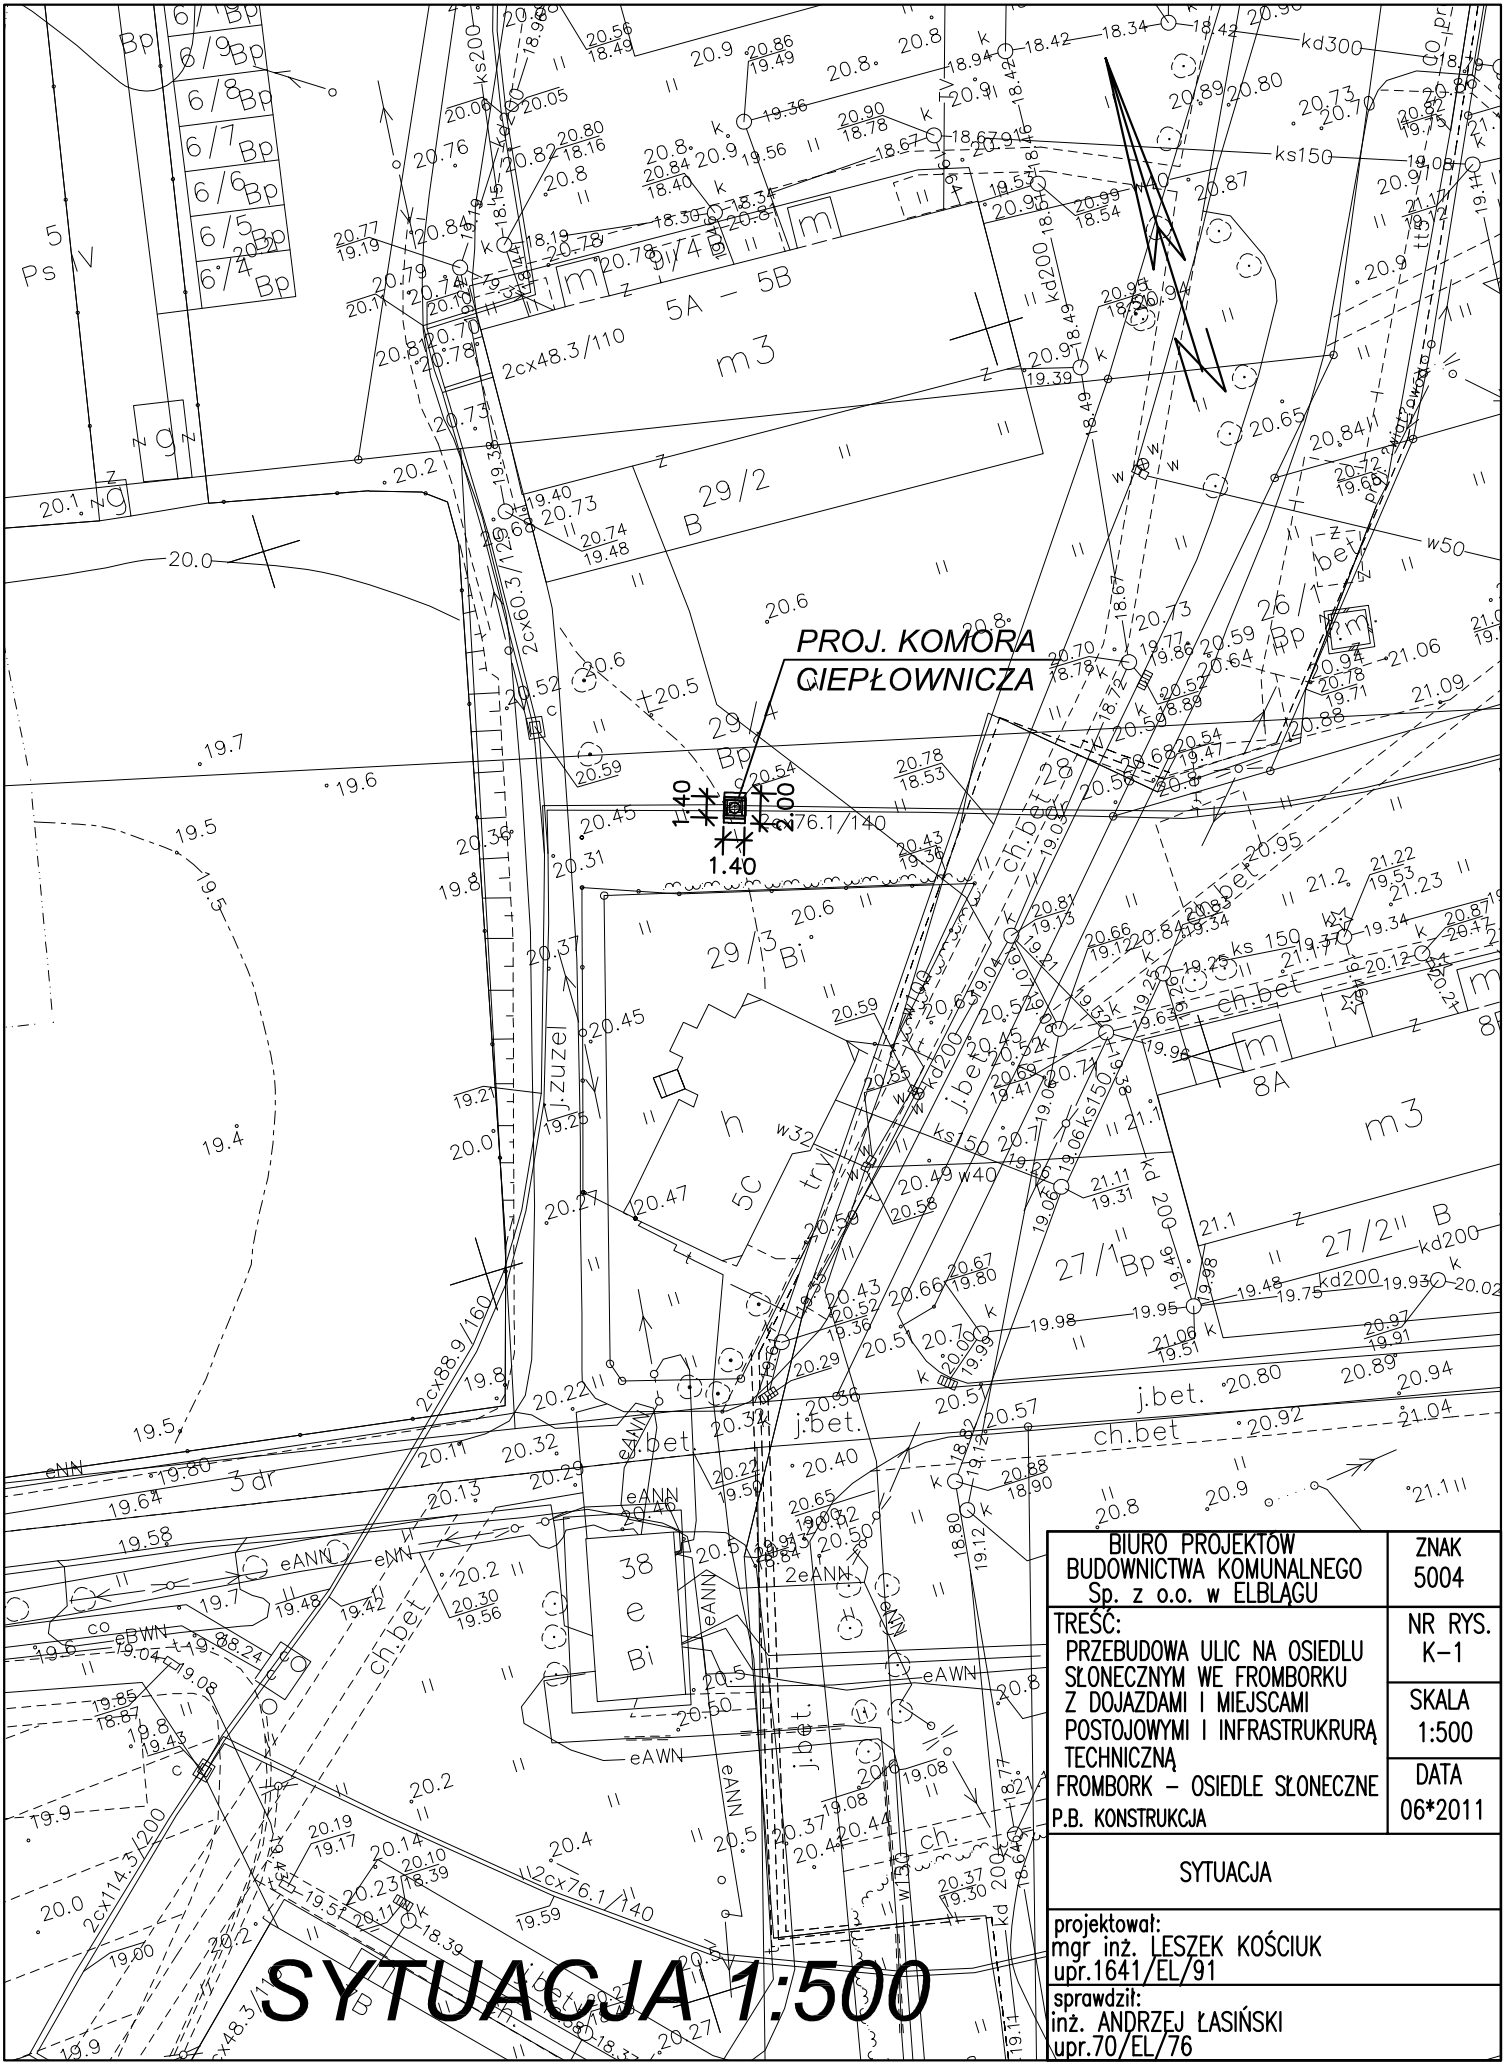

SYTUACJA 1:500

BIURO PROJEKTÓW BUDOWNICTWA KOMUNALNEGO Sp. z o.o. w ELBLĄGU	ZNAK 5004
TREŚĆ: PRZEBUDOWA ULIC NA OSIEDLU SŁONECZNYM WE FROMBORKU Z DOJAZDAMI I MIEJSCAMI POSTOJOWYMI I INFRASTRUKTURĄ TECHNICZNĄ FROMBORK – OSIEDLE SŁONECZNE P.B. KONSTRUKCJA	NR RYS. K-1
	SKALA 1:500
	DATA 06*2011
SYTUACJA	
projektował: mgr inż. LESZEK KOŚCIUK upr.1641/EL/91	
sprawdził: inż. ANDRZEJ ŁASIŃSKI upr.70/EL/76	