ROZBUDOWA STACJI UZDATNIANIA WODY Z RUROCIĄGAMI DOPROWADZAJĄCYMI W MIEJSCOWOŚCI FROMBORK

PROJEKT ZAGOSPODAROWANIA TERENU - SKALA 1:500

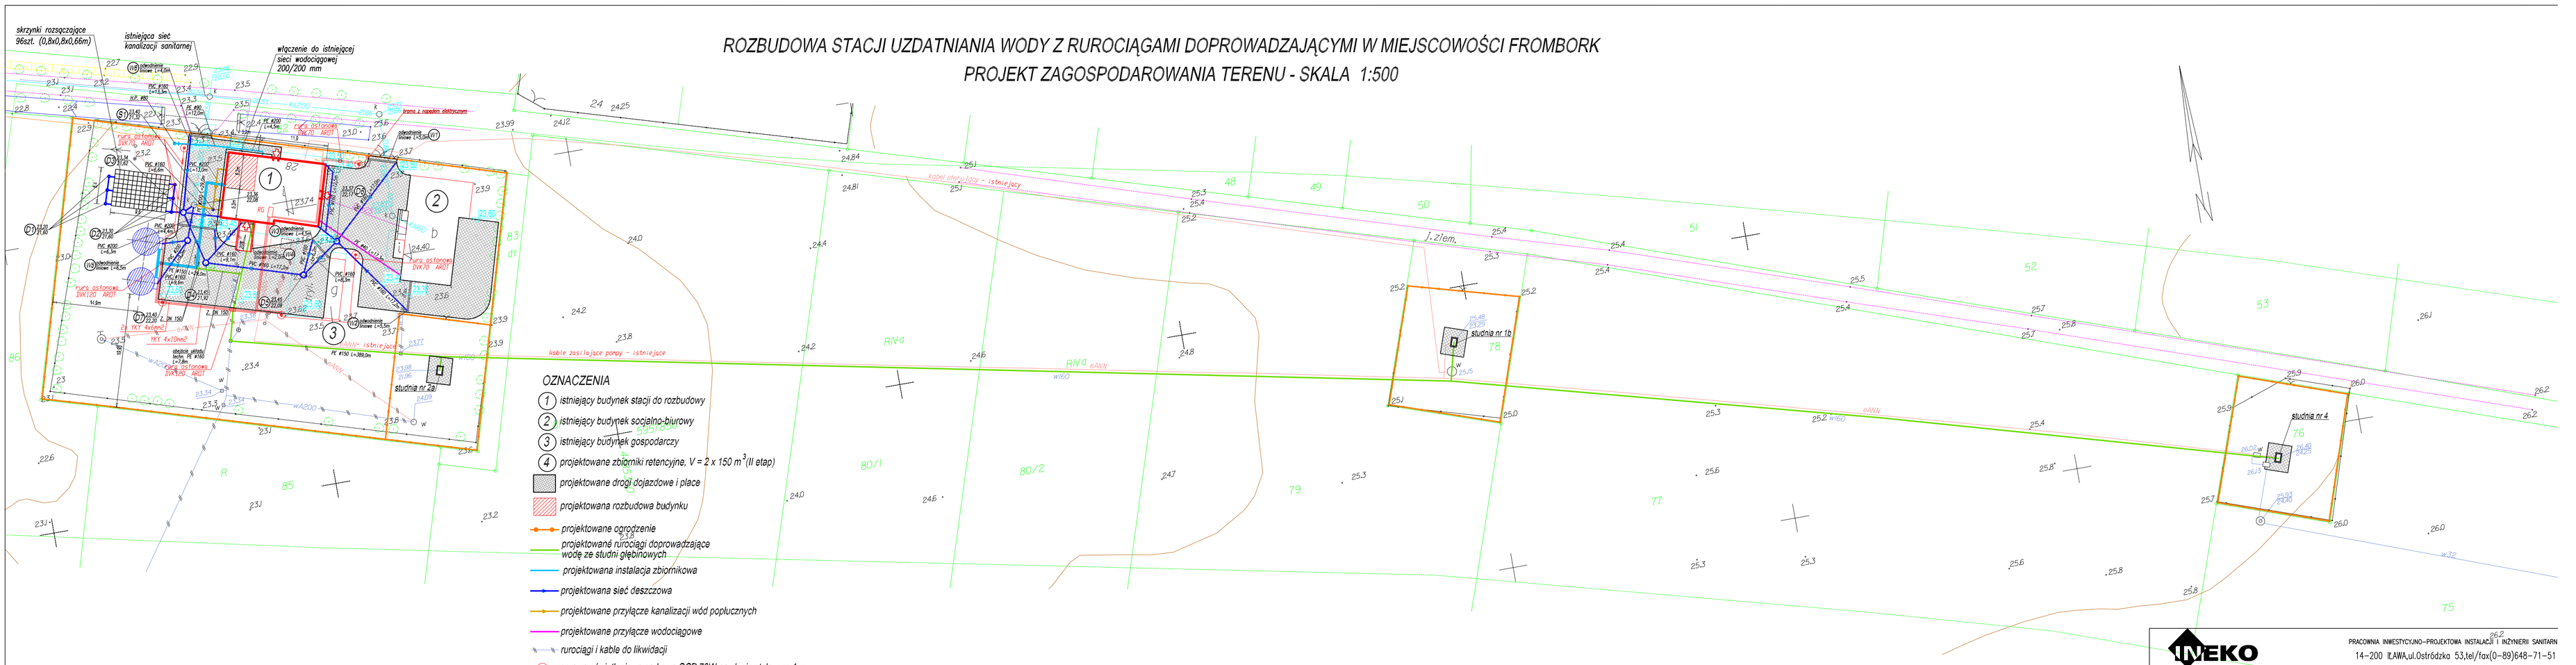

m. Frombork
obręb 7
dz. 84,81,80/1,80/2
79,78,77,76

MAPA SYTUACYJNO-WYSOKOŚCIOWA
Z UZBROJENIEM TERENU
DO CELÓW PROJEKTOWYCH
skala 1:500

nie wyklucza się istnienia w terenie innych, nie wykazanych na niniejszej mapie urządzeń podziemnych, które nie były zgłoszone do Inwentaryzacji lub o których brak jest informacji w Instytucjach branżowych

mapę dostosowano do celów projektowych na podstawie materiałów udostępnionych przez PODGiK w Braniewie i wykonanej aktualizacji
wykonał: Usługi Geodezyjne GEOPOL
mgr.Inż.Tomasz Betnarowicz GEODETA UPRAWNIONY
14-500 Braniewo, ul. Kasztanowa 18A/1 biuro: Braniewo, Pl. Piłsudskiego 2 p.505
tel./fax. 604467130
NIP 582-102-25-25 REGON 170723436 mgr.Inż.Tomasz Betnarowicz Upr.Nr 18188
KERG 702/07 Braniewo 16.11.2007

PRACOWNIA INWESTYCYJNO-PROJEKTOWA INSTALACJI I INŻYNIERII SANITARN
14-200 ŁAWA,ul.Ostródzka 53,tel/fax(0-89)648-71-51

OBIEKT: STACJA UZDATNIANIA WODY ADRES: FROMBORK TEMAT: PROJEKT ZAGOSPODAROWANIA TERENU				NR RYSUN 1
PROJEKTOWAŁ mgr inż. Stanisław Bielecki nr upr. 24/84/OL	OPRACOWAŁ inż. Wojciech Panek -"-	KREŚLIŁ inż. Wojciech Panek -"-	SPRAWDZIŁ	PODZIAŁK 1:500 DATA styczeń 20