




Elewacja północna 1:100

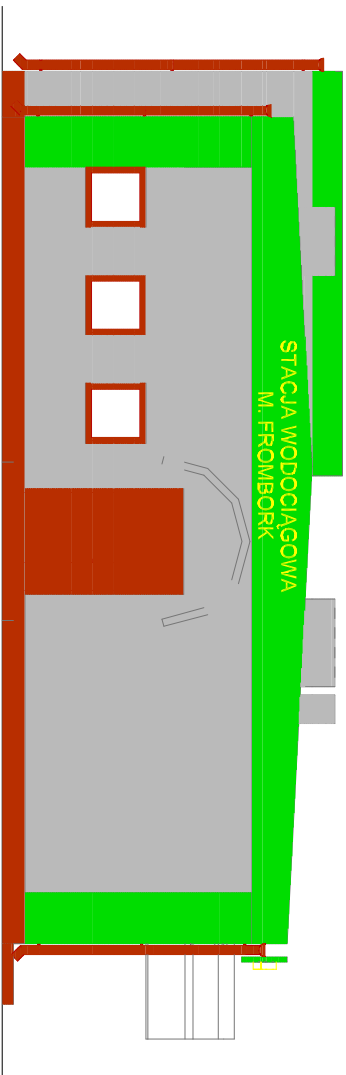


Elewacja wschodnia 1:100

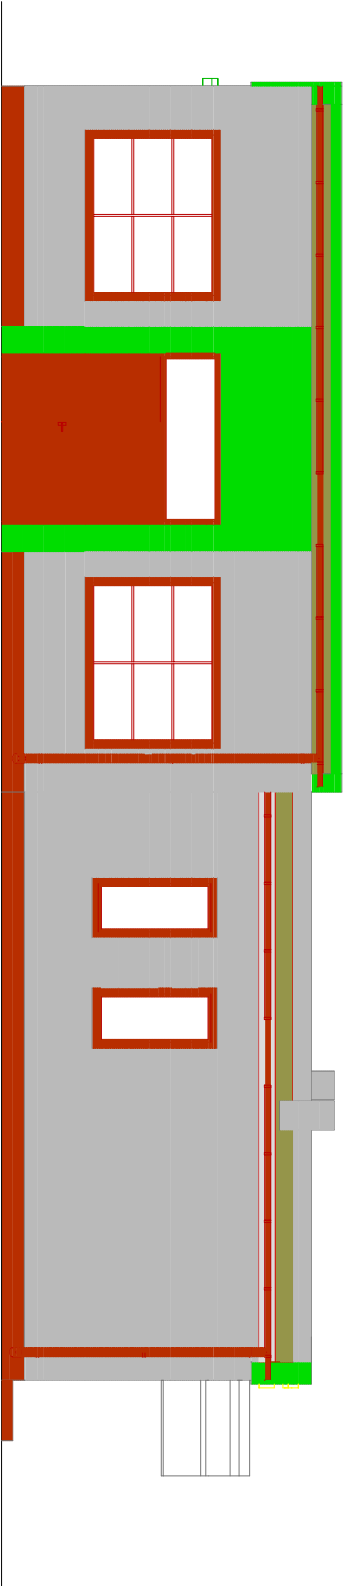

Elewacja południowa 1:100

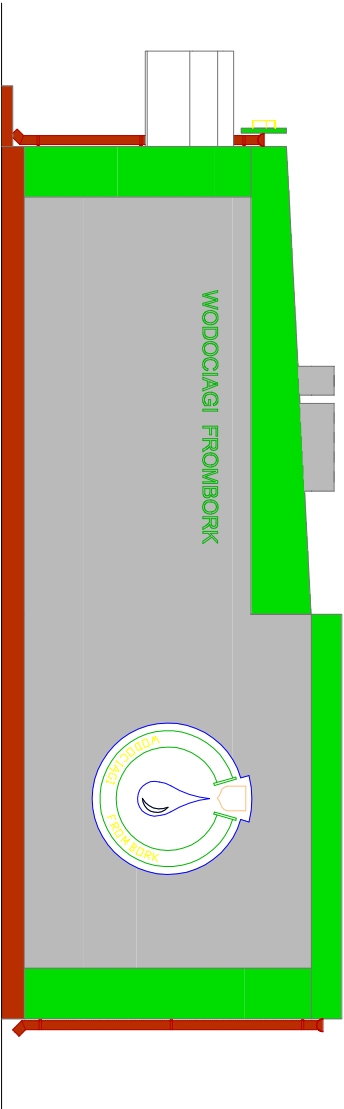

Elewacja zachodnia 1:100

|                                                                                     |                                         |                                       |                      |   |                        |
|-------------------------------------------------------------------------------------|-----------------------------------------|---------------------------------------|----------------------|---|------------------------|
|  |                                         |                                       |                      | PRACOWNIA INWESTYCYJNO-PROJEKTOWA INSTALACJI I INŻYNIERII SANITARNEJ<br>14-200 ILAWA, ul. Ostródzka 53, tel./fax (0-89) 648-71-51 |                        |
| OBIEKT: STACJA UZDATNIANIA WODY                                                     |                                         |                                       |                      | NR RYSUNKU   |                        |
| ADRES: FROMBORK                                                                     |                                         |                                       |                      | 6   |                        |
| TEMAT: STAN PROJEKTOWANY – ELEWACJE                                                 |                                         |                                       |                      |   |                        |
| PROJEKTOWAŁ<br>mgr inż. Stanisław Bielecki<br>nr upr. 24/84/OL                      | OPRACOWAŁ<br>inż. Wojciech Ponek<br>--- | KREŚLIŁ<br>inż. Wojciech Ponek<br>--- | SPRAWDZIŁ<br>nr upr. | PODZIAŁKA<br>1:100   | DATA<br>styczeń 2008r. |