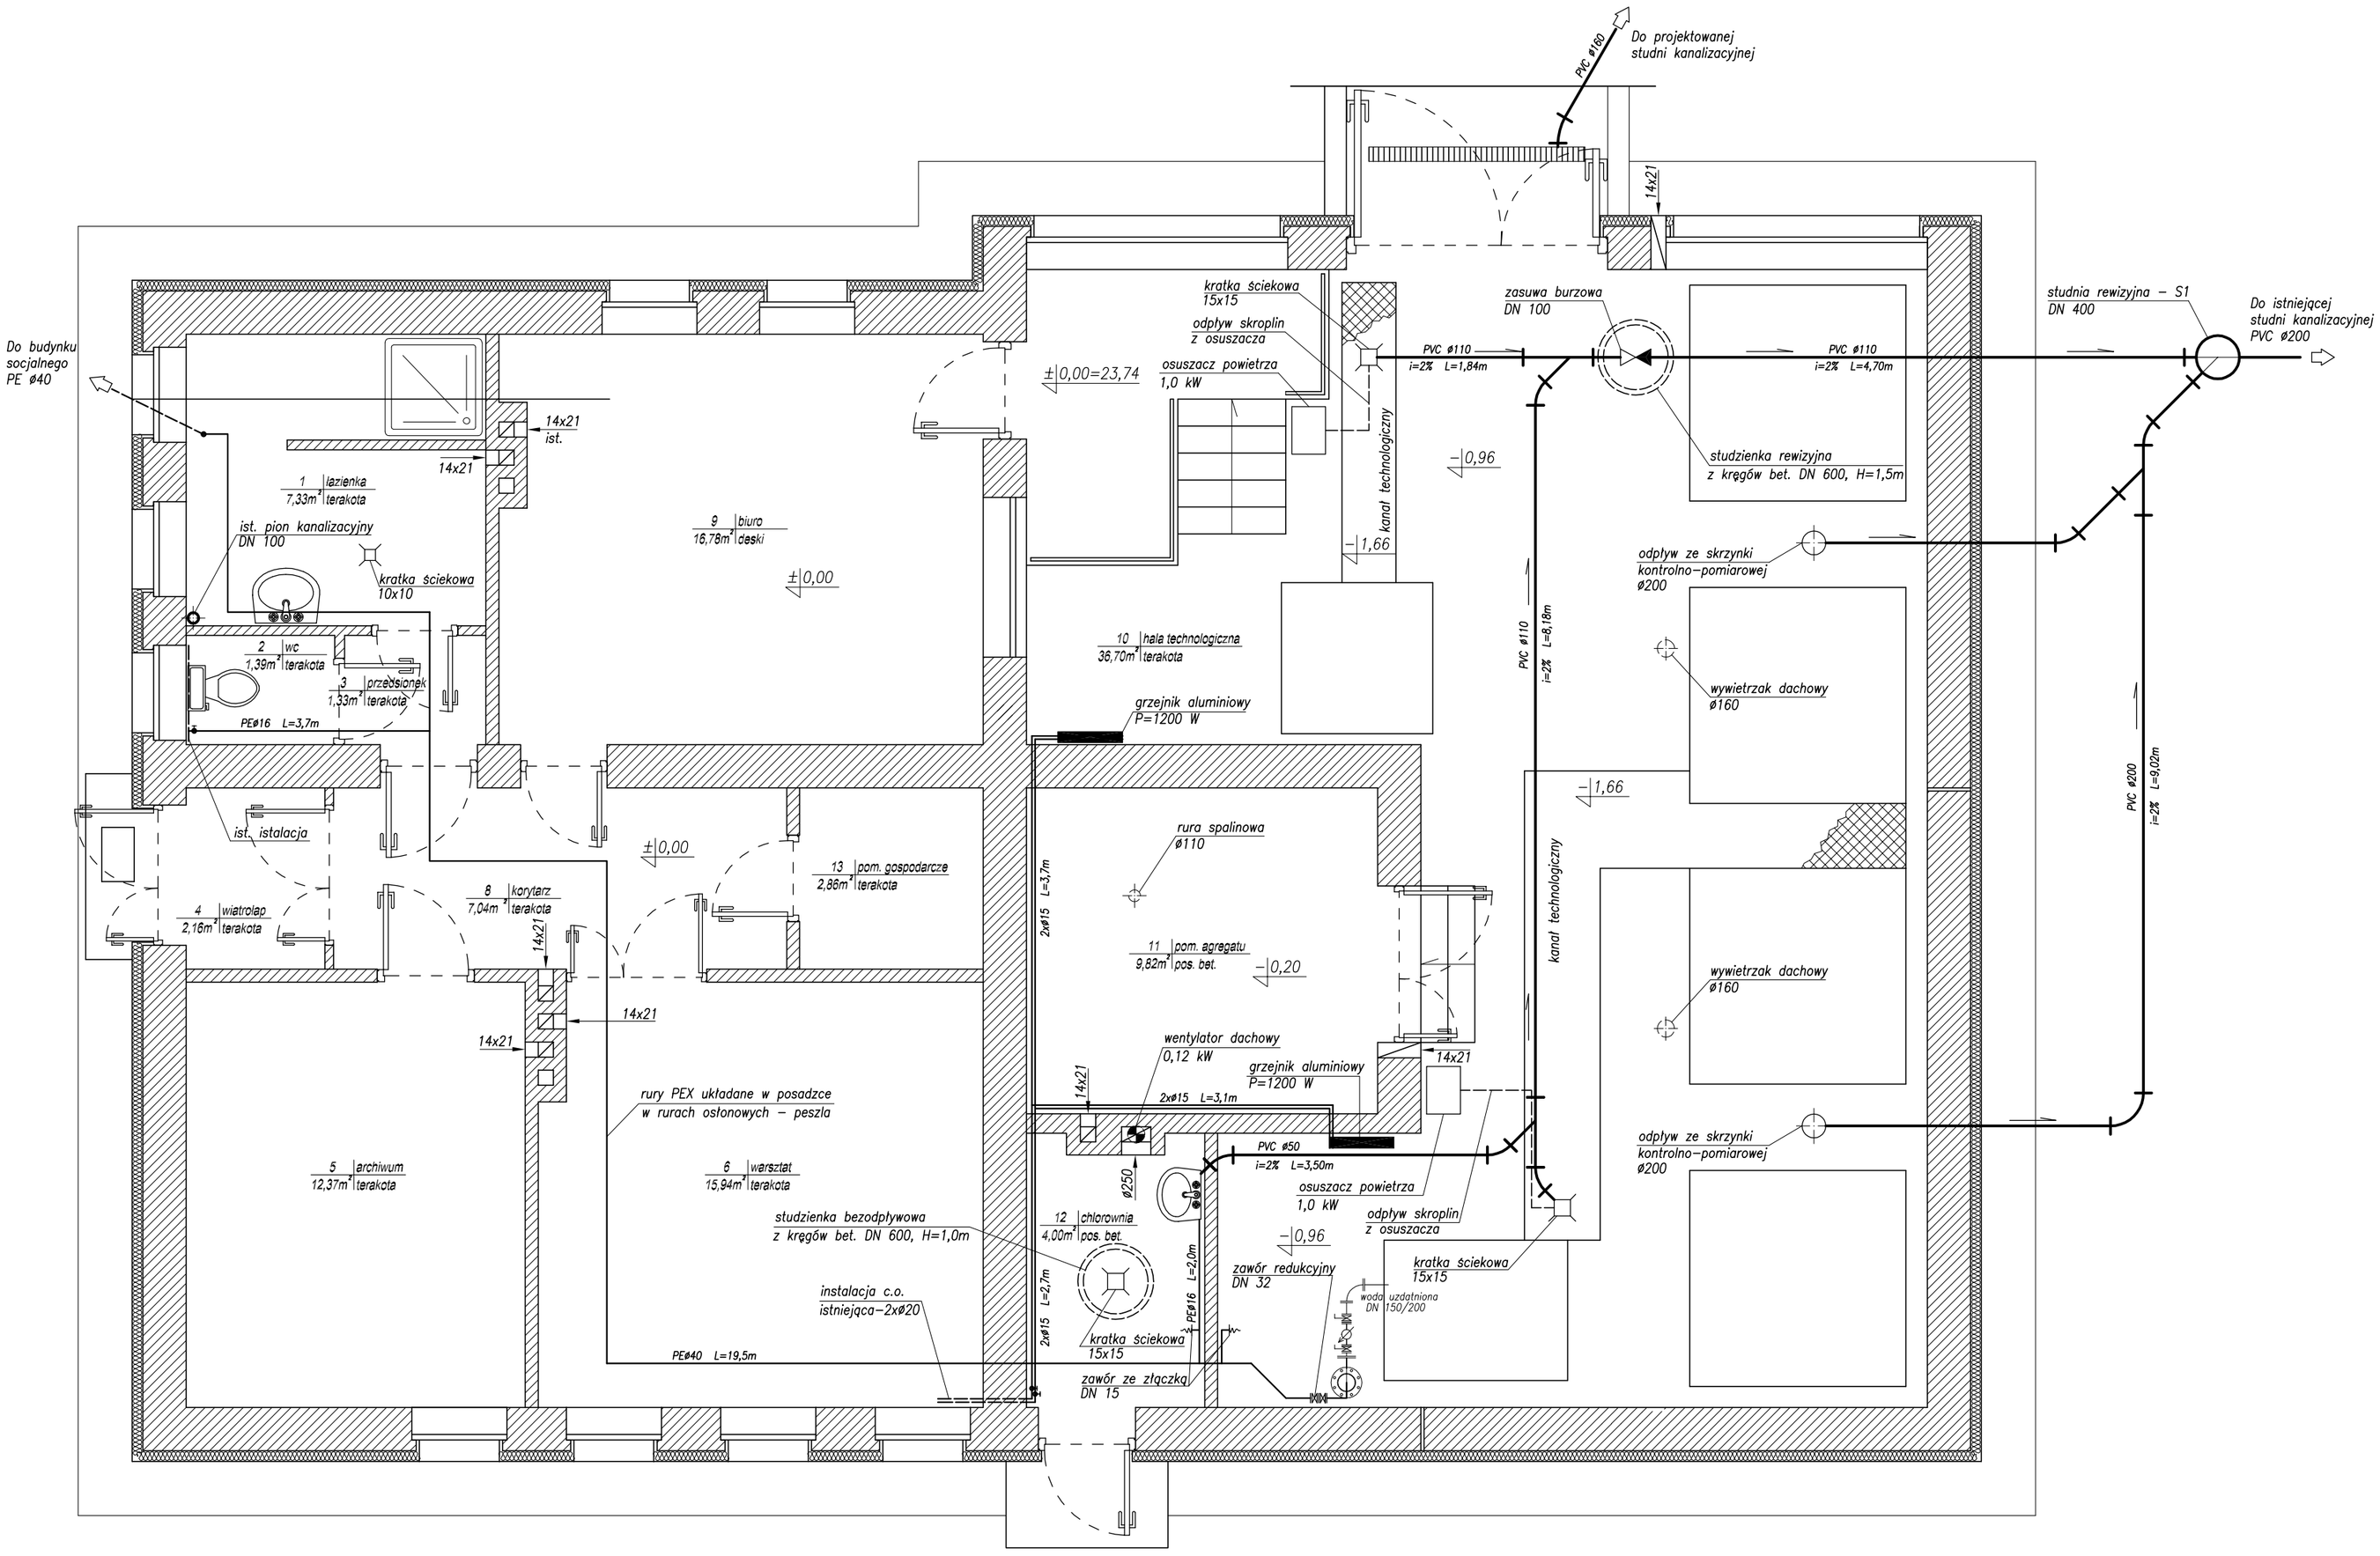

Instalacje - wod,-kan., wentylacji i ogrzewania 1:50

INEKO

PRACOWNIA INWESTYCYJNO–PROJEKTOWA INSTALACJI I INŻYNIERII SANITARNEJ
14–200 IŁAWA,ul.Ostródzka 53,tel/fax(0–89)648–71–51

OBIEKT: STACJA UZDATNIANIA WODY
ADRES: FROMBORK

NR RYSUNKU 7

TEMAT: INSTALACJE – WOD.–KAN., WENTYLACJI I OGRZEWANIA
RZUT PRZYZIEMIA

PROJEKTOWAŁ	OPRACOWAŁ	KREŚLIŁ	SPRAWDZIŁ	PODZIAŁKA
inż. Jerzy Kujawski	inż. Wojciech Panek	inż. Wojciech Panek		1:50
nr upr. 220/82/OL; 74/92/OL	--	--		DATA
				styczeń 2008r.