
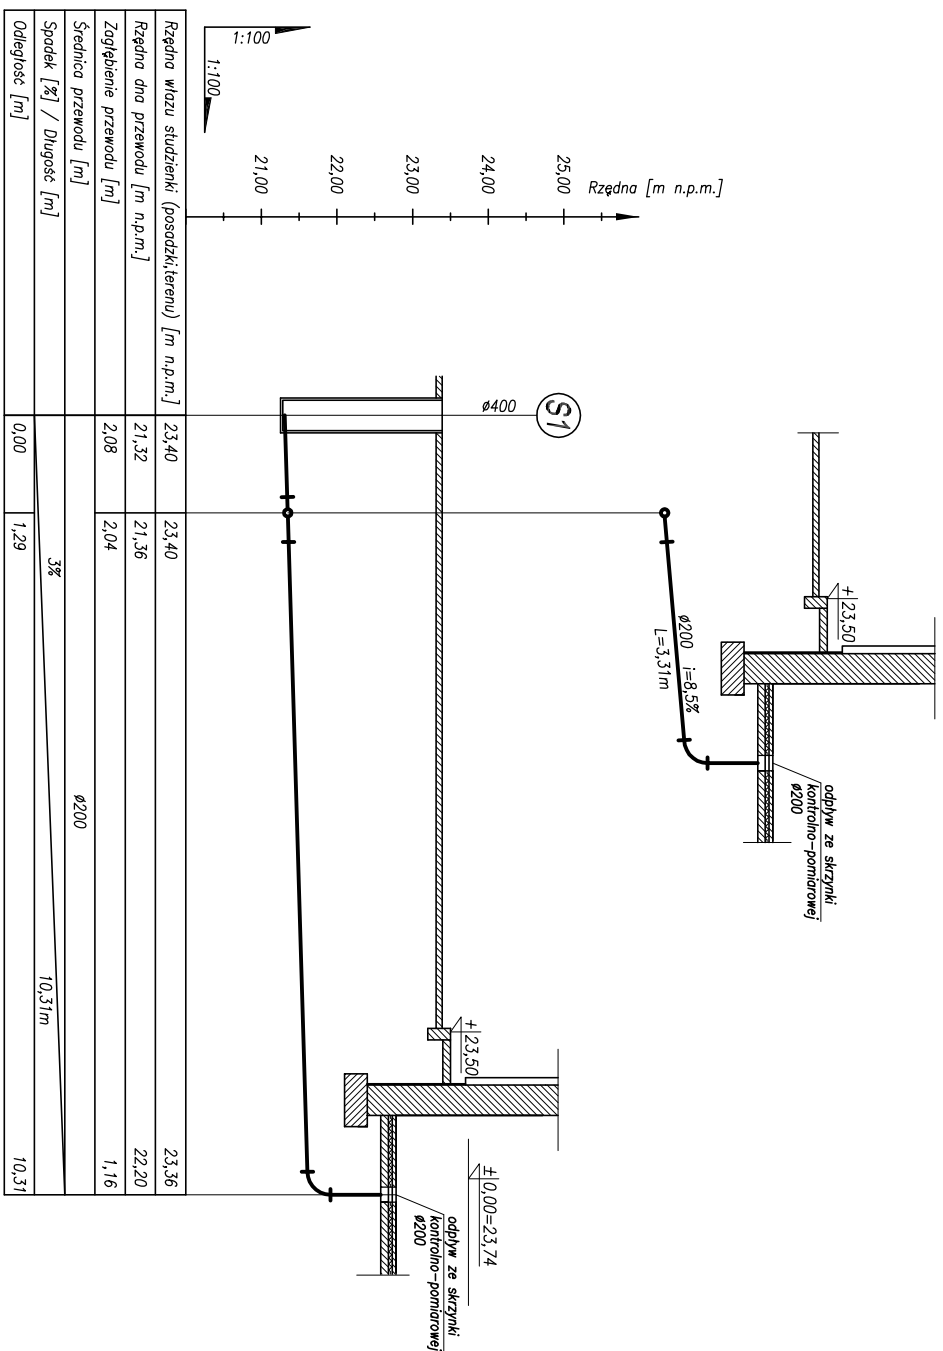



PROFIL PRZYŁĄCZA KANALIZACJI WÓD POPŁUCZNYCH 1:100/100

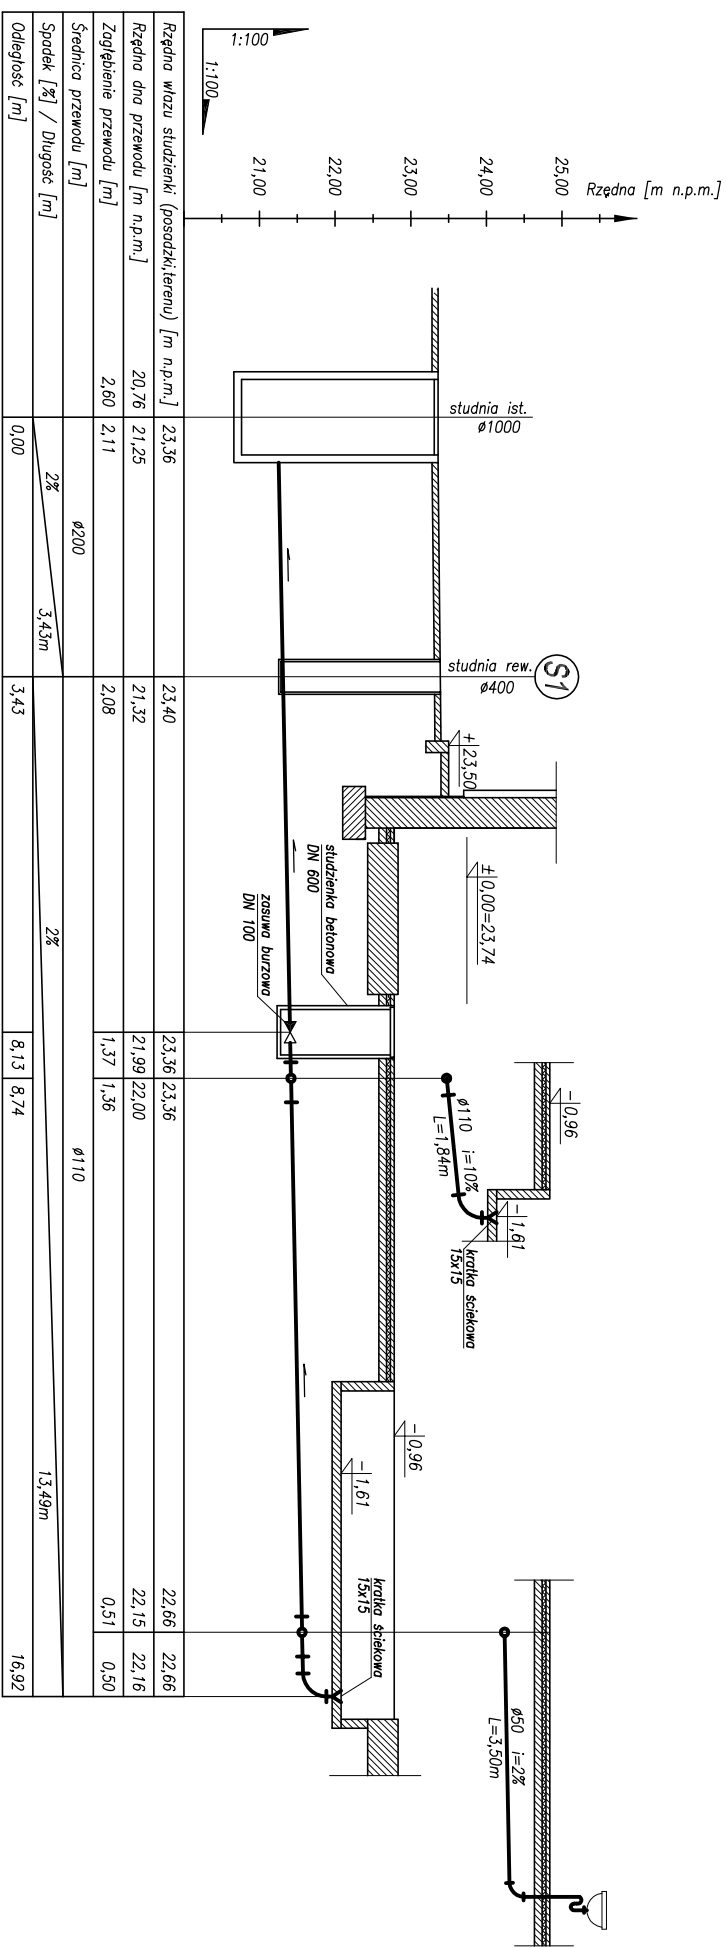

				PRACOWNIA INWESTYCYJNO-PROJEKTOWA INSTALACJI I INŻYNIERII SANITARNEJ 14-200 ILAWA, ul. Ostródzka 53, tel./fax (0-89) 648-71-51	
OBIEKT: STACJA UZDATNIANIA WODY ADRES: FROMBORK			NR RYSUNKU 8		
TEMAT: PROFIL PRZYLĄCZA KANALIZACJI WÓD POPŁUCZNYCH					
PROJEKTOWAŁ	OPRACOWAŁ	KREŚLIŁ	SPRAWDZIŁ	PODZIAŁKA	
inż. Jerzy Kujawski	inż. Wojciech Panek	inż. Wojciech Panek		1:100/100	
nr upr. 220/82/Oz. 74/92/Oz	--	--		DATA	
				styczeń 2008r.	