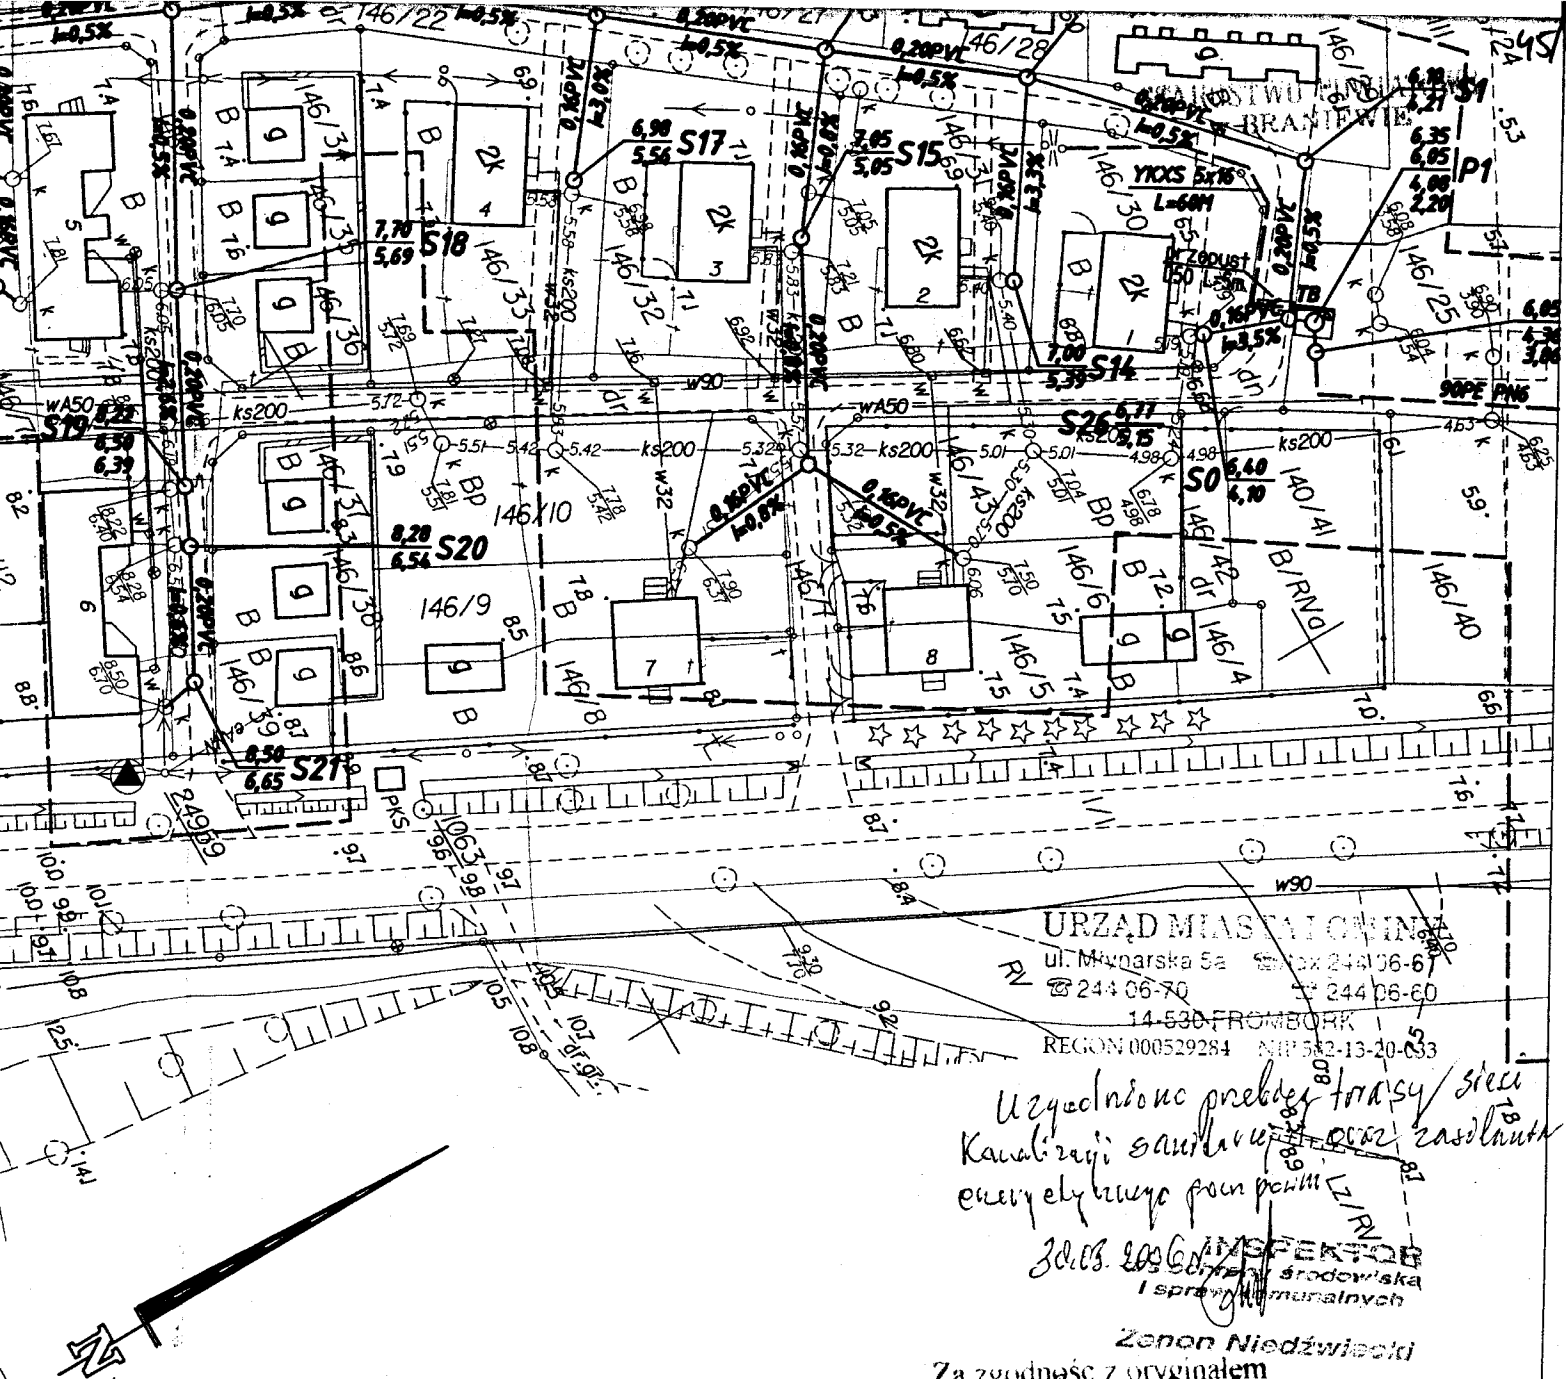

URZĄD MIASTA I GMINY
ul. Młynarska 5a fax 244 06-67
☎ 244 06-70 ☎ 244 06-60
14-530 FROMBORK
REGON 000529284 NIP 582-13-20-033

Uzgodniono przebieg trasy sieci kanalizacji sanitarnej oraz zasilania energetycznego pompowni
30.03.2006

INSPEKTOR
ds. ochrony środowiska i spraw komunalnych
Zenon Niedźwiecki

Za zgodność z oryginałem
Waldemar Myszkowski

ZAKŁAD WODOCIĄGÓW I KANALIZACJI
we FROMBORKU
14-530 FROMBORK, os. Słoneczne 28
☎ (55) 243-72-09
NIP 582-00-06-926 REGON 170193122

5955900

Uzgodniono przebieg trasy sieci kanalizacji sanitarnej i zasilania elektrycznego przepompowni ścieków
Fr-k 30.03.2006

KIEROWNIK ZAKŁADU
Wodociągów i Kanalizacji
we Frombork
Henryk Wroński

OBIEKT	BUDOWA KANALIZACJI SANITARNEJ GRAWITACYJNEJ I TŁOCZNEJ Z POMPOWNIAMI NARUSA - FROMBORK	NR RYS.
ADRES	NARUSA - FROMBORK, GM.FROMBORK	1
PRZEDMIOT OPRACOWANIA	PROJEKT ZAGOSPODAROWANIA TERENU	
Zespół autorski	Podpis	SKALA
mgr inż.Danuta Doktor-Rochna, upr.proj.460/Gd/74		1:1000
mgr inż.Waldemar Myszkowski, upr.proj.1477/El/89		
Zespół sprawdzający	Podpis	
inż.Ireneusz Ciszak, upr.proj.270/El/79		marzec 2006 r.

PIECZĄTKA
P.O.D.G.I K.

MAPĘ OPRACOWAŁO :

GEODEZJA KUCZKOWSKI
BIURO GEODEZJI
Zdzisław Kuczkowski
14-500 Braniewo ul.Zielona 43
tel./fax (0-55) 244 17 54 kom. 0 692 721 559

GEODETA UPRAWNIONY
mgr inż. Zdzisław Kuczkowski
upr.zawod.nr 12704

KERG 75/2006