

UZGODNIONO DO WYKONANIA

wiz (zob. przedlicznikowe) uli: pomiarowy

Techniczna Obsługa Klientów, ul. 24.03.2006

KIEROWNIK PRAC
TECHNICZNYCH DLA KLIENTÓW


Koncern Energetyczny ENERGASA
Oddział w Elblągu
Rejon Energetyczny Braniewo
Techniczna Obsługa Klientów

istn. NR 308 4xAL 70 + 25
kierunek T-1802
NARUSA MIESZKALNY

istn. odgromniki
GZa 0,66/2,5

PROJ.ZZP
NA SŁUPIE
WP-RB/58/06

PROJ.ZZP
WOLNOSTOJĄCY

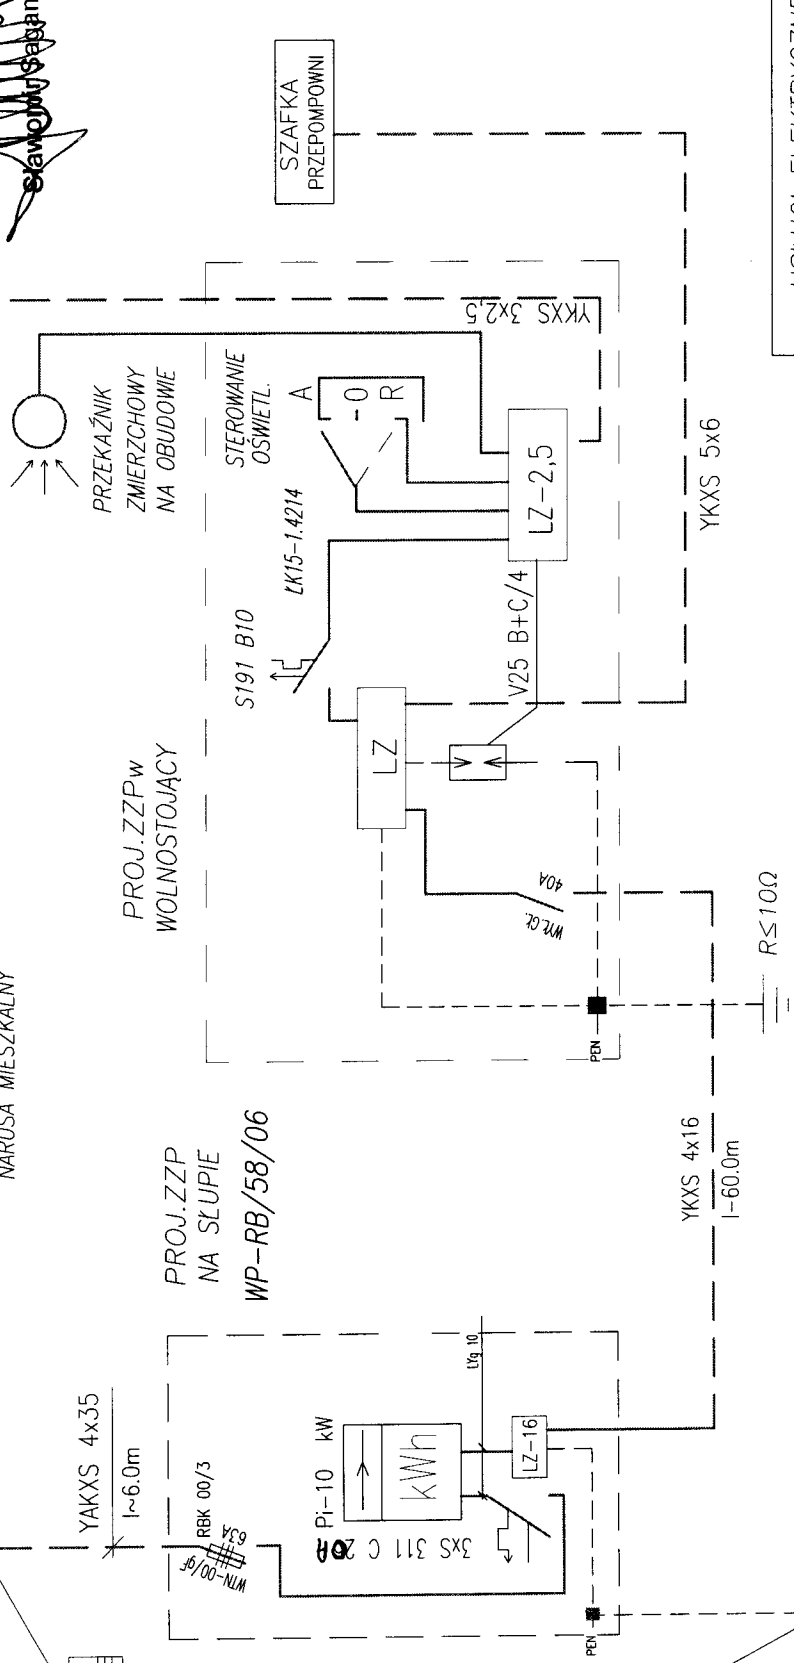

| | |
|--|--------------------|
| USŁUGI ELEKTRYCZNE ul. Matejki 3/18 14-500 BRANIEWO | SKALA |
| PRZEPOMPOWNIĄ ŚCIEKÓW P-1 Narusa gm. Frombork | DATA 06.2003 |
| SCHEMAT ZASILANIA I POMIARU ENERGII ELEKTRYCZNEJ | rys. 2 |
| OPRACOWAŁ: FRANCISZEK LICHOTA UPR.BUD. 547/EL/82 | <i>[Signature]</i> |

OCHRONA OD PORAŻEN SZYBKIE WYŁĄCZENIE ZASILANIA TN-S