


Przekrój konstrukcyjny: droga wojewódzka nr 504
Rysunek bez skali

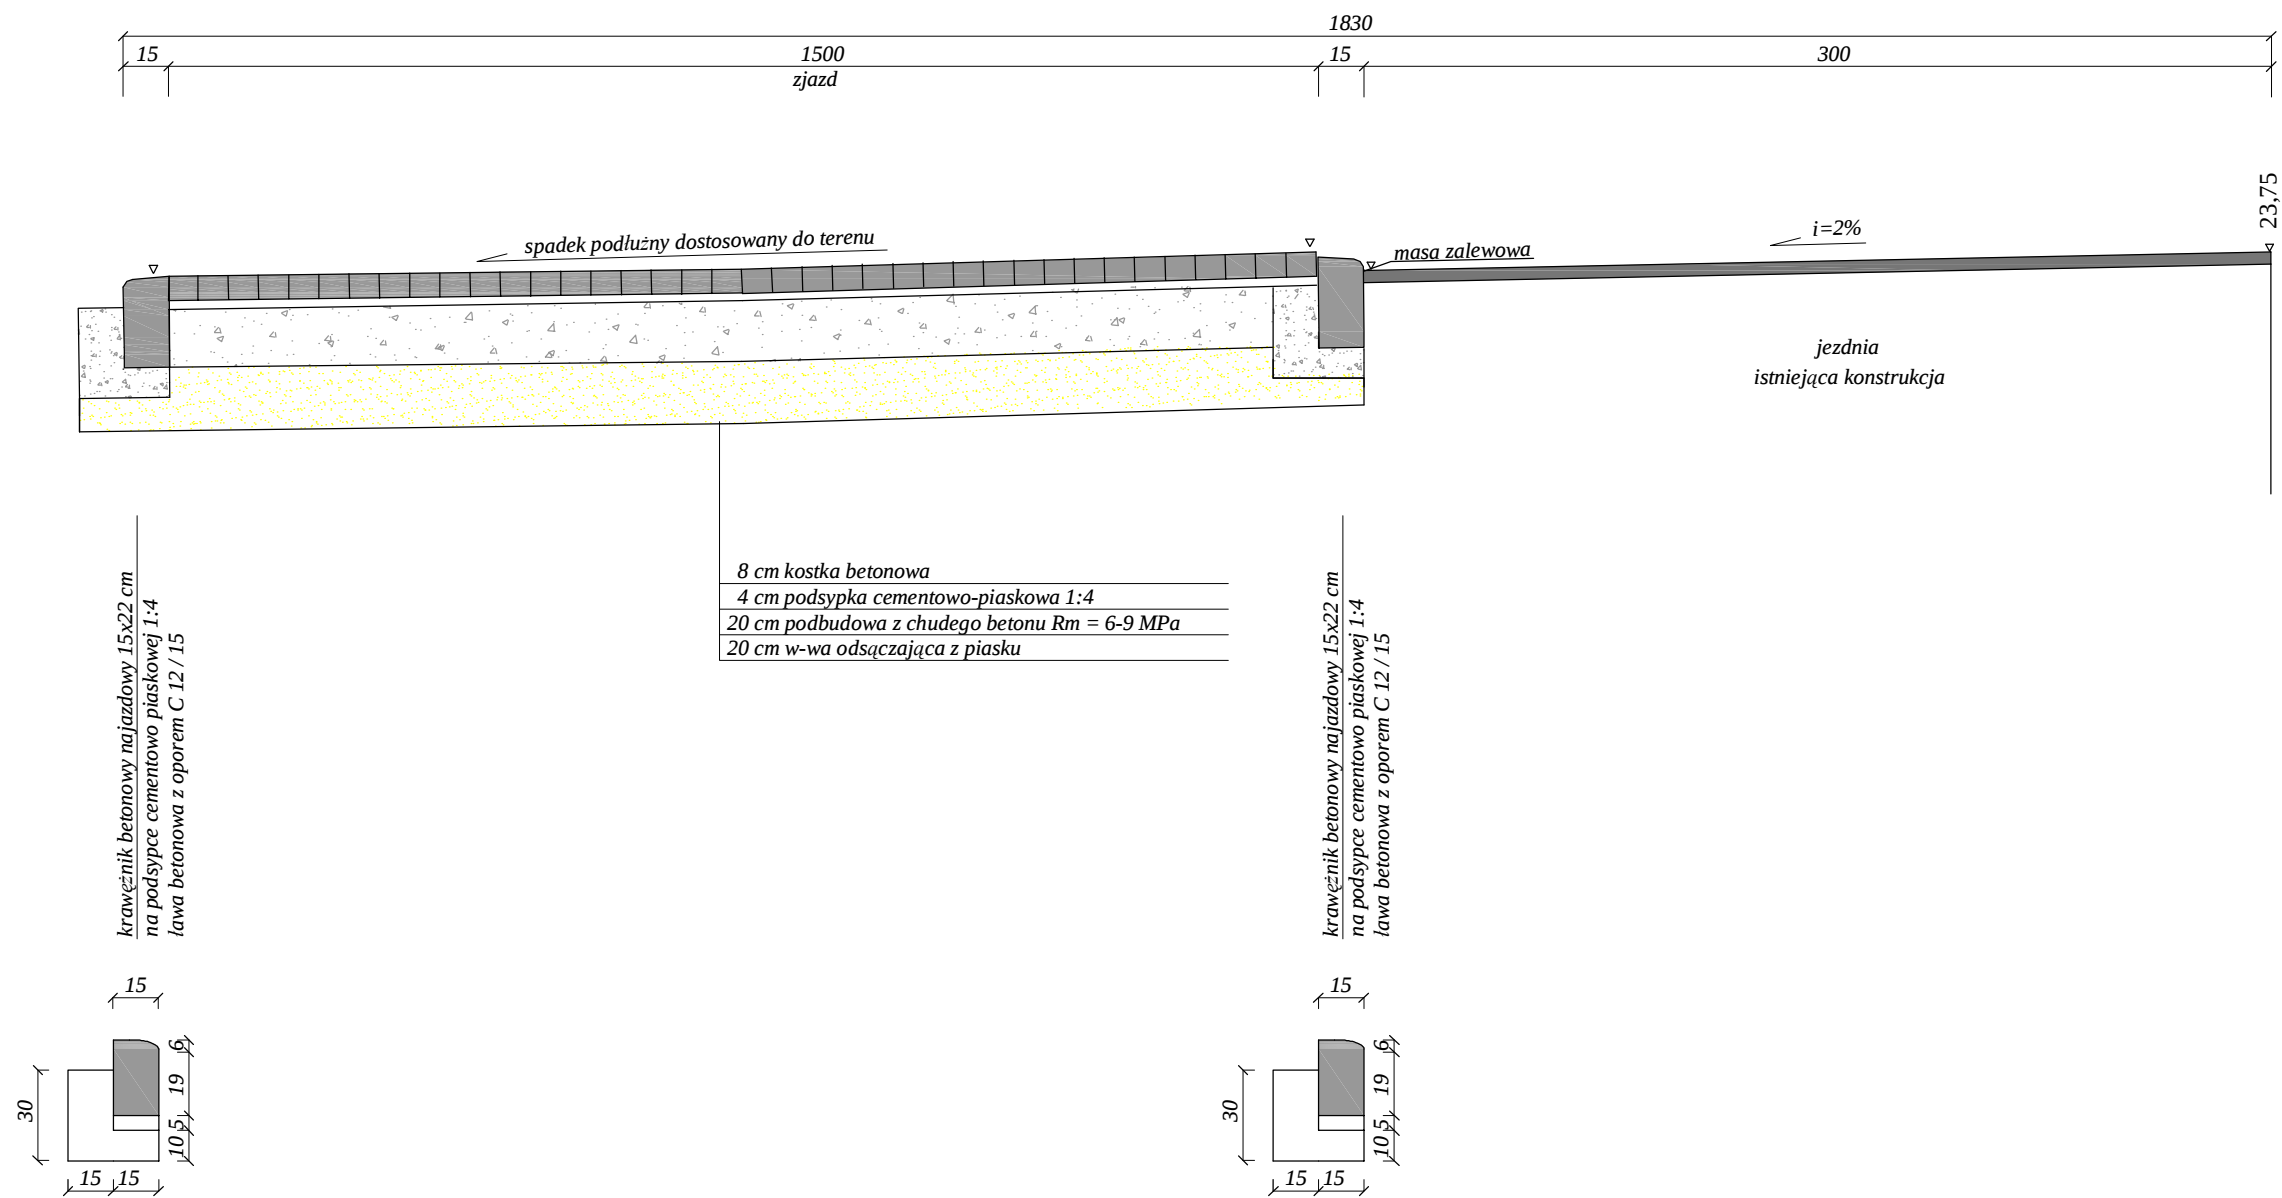

Rysunek	Przekrój konstrukcyjny		Rys. 2.0.
Zadanie	Zjazd publiczny z drogi wojewódzkiej nr 504		
Inwestor	Urząd Miasta i Gminy Frombork ul. Młynarska 5a 14-530 Frombork		11.2012
Wykonawca	Zakład Usług "DAN", ul. Kopernika 4c/22, 14-200 Ilawa		
Projektant	inż. Grzegorz Drzycimski, upr. 191 / 81 / OL -specjalność drogowa		