


UWAGI:
1. POWIERZCHNIE TYNKOWE W CAŁOŚCI W ZŁYM STANIE. NA RYSUNKU ZAZNACZONO JEDYNE MIEJSCA NAJSILNIEJ ZDEGRADOWANE

ZMIANY STRUKTURALNE W TYNKU
/ TYNK W ZŁYM STANIE TECHNICZNYM

PLĄSZCZYZNY CONIĘTE W GŁĘB WZGLĘDEM
POWIERZCHNI SCIANY NA OKOŁO 5 CM

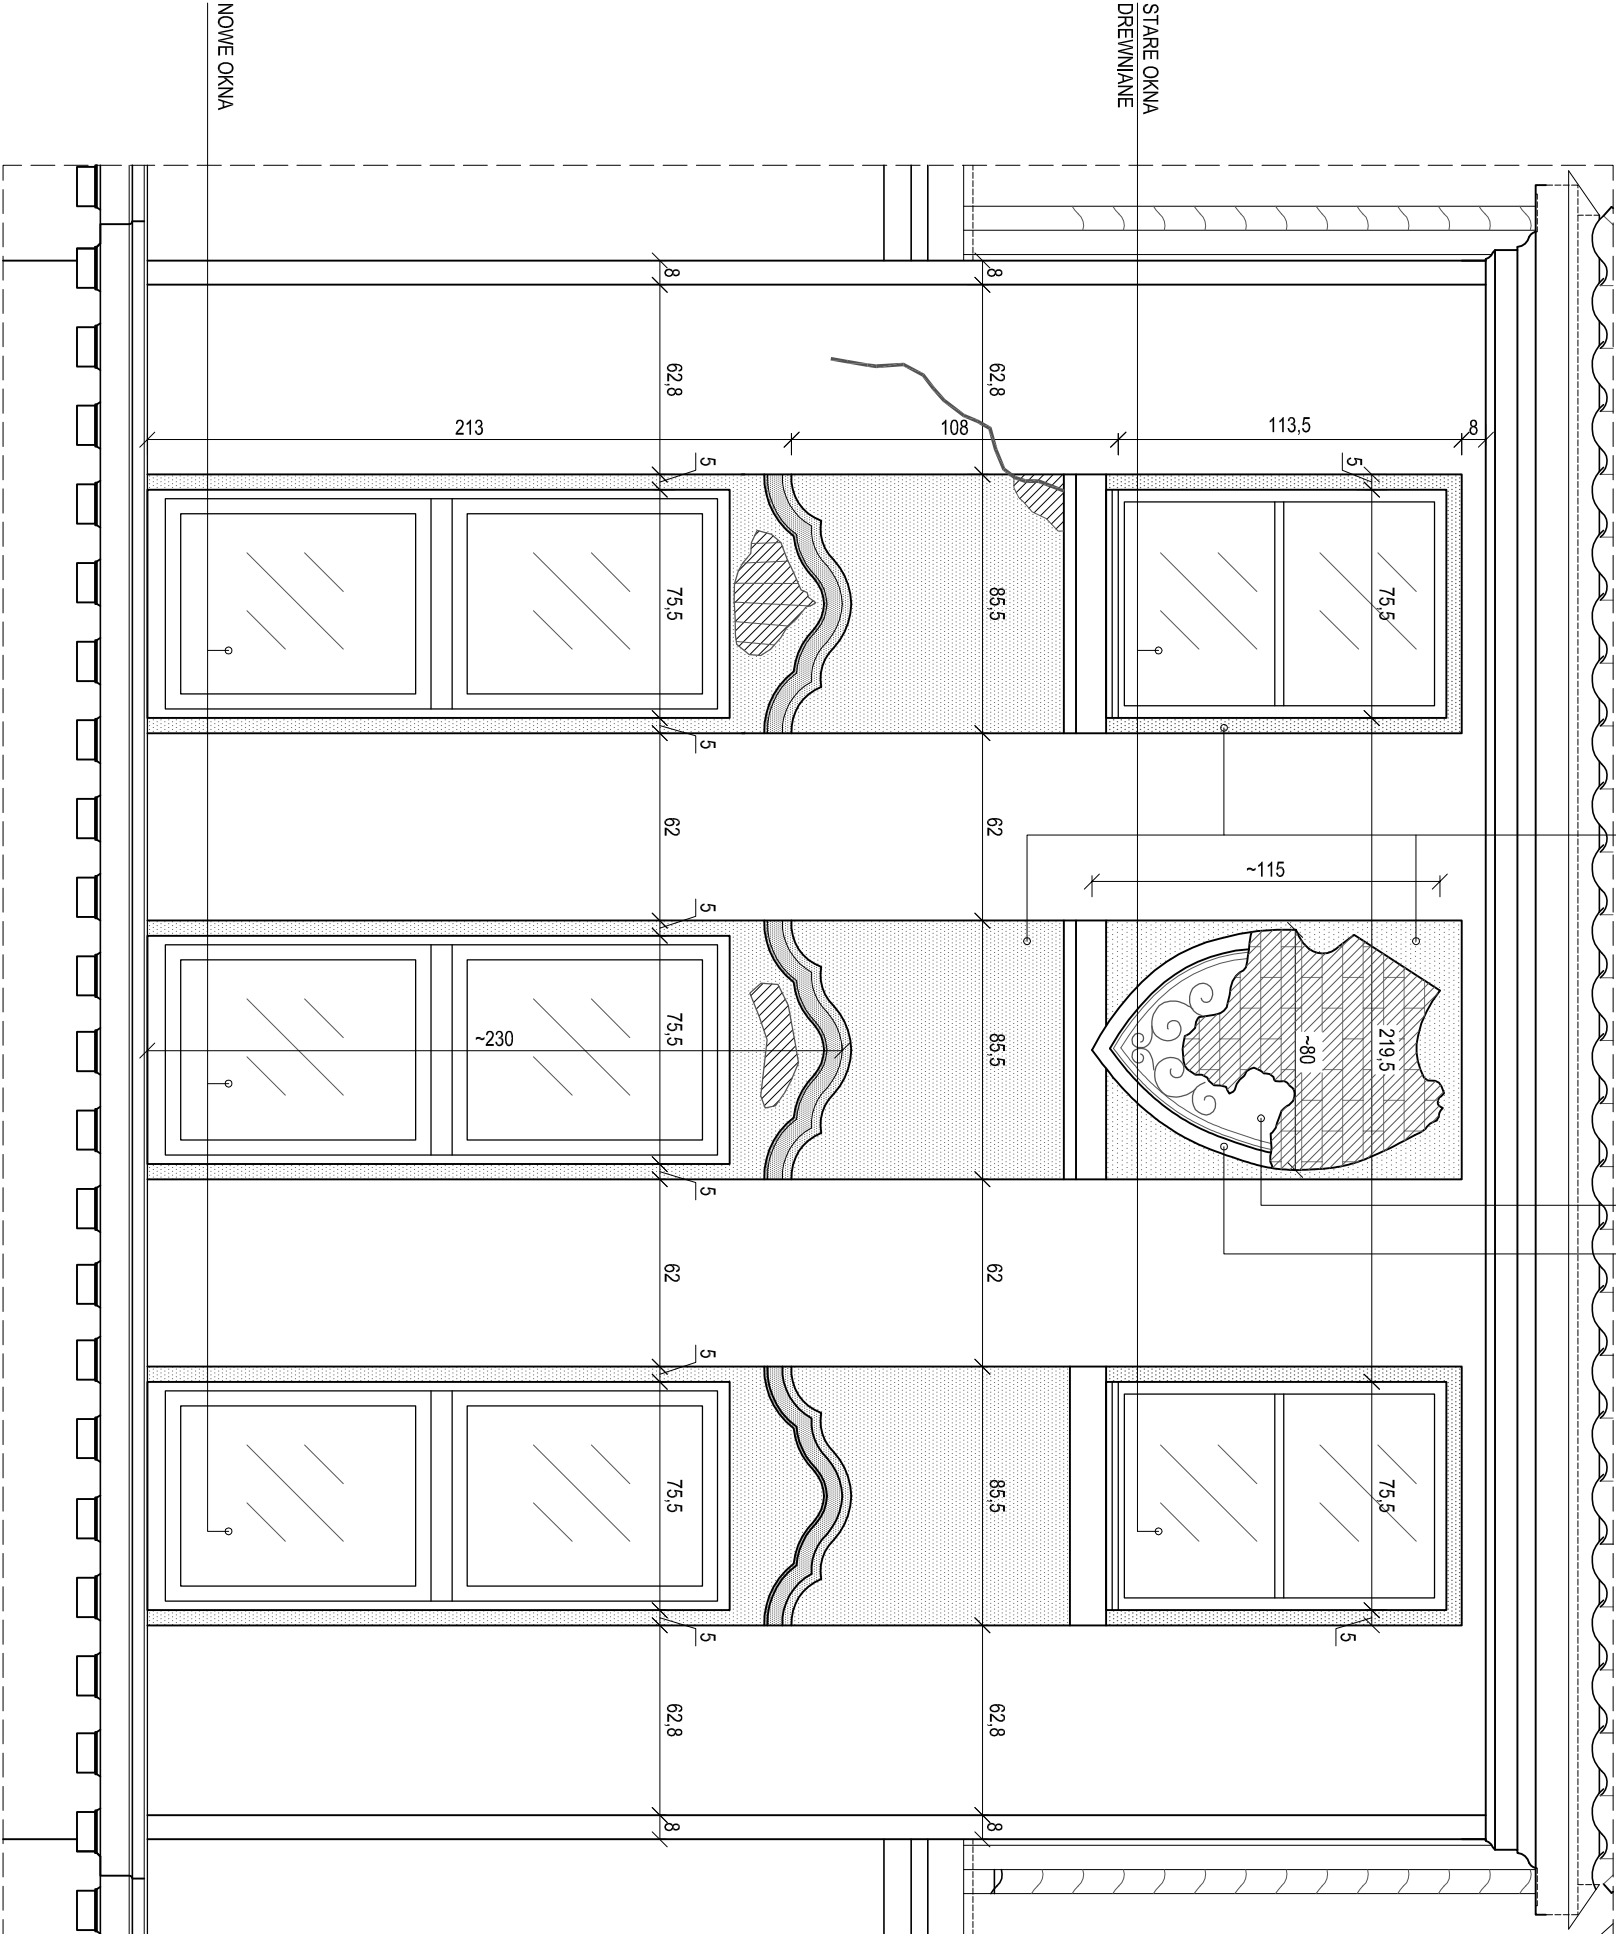

AUTORSKA
PRACOWNIA
ARCHITEKTONICZNO
KONSERWATORSKA
MARTA WRÓBEL
81-732 Sopot Karlikowska 13b/16
(01) 608 446 146 biuro@arta.org.pl

**PROJEKT REMALORYZACJI ELEWACJI
BUDYNKU MIESZKALNEGO**

dz.nr XXX ; 14-500 Frombork, ul. Błotna 2

INWESTOR:
GINIA FROMBORK
14-530 Frombork, ul. Młynarska 5a

FAZA:
INWENTARYZACJA
DATA:
09 / 2011

AUTORZY:
mgr inż. arch. TOMASZ CELEWICZ
upr.bud. 3167/Gd/87, upr.konsrv. 100/Gd/97
mgr inż. arch. MARTA WRÓBEL
dypl. konserwator

SKALA:
1:25
Nr rys.:
15 / 17

INWENTARYZACJA:
DETAL NR 9

ten rysunek należy traktować jako projekt. Nie może być używany oraz reprodukowany w całości lub części bez
pismennej zgody. (ustawa z 4 lipca 1984r. o Prawie Autorskim i Prawach Pokrewnych (Dz.U. nr 89 z 2000r. poz.904).