DETAL 8

WEJŚCIE GŁÓWNE - POSADZKA WRAZ ZE SCHODAMI

OBJAŚNIENIA:

- UZUPEŁNIENIENIA CEMENTOWE W POSADZCE
- WYLEWKA CEMENTOWA / LASTRYKO WTÓRNE
- ORYGINALNE STOPNIE BETONOWE BARWIONE W MASIE
- RYSY W POSADZCE

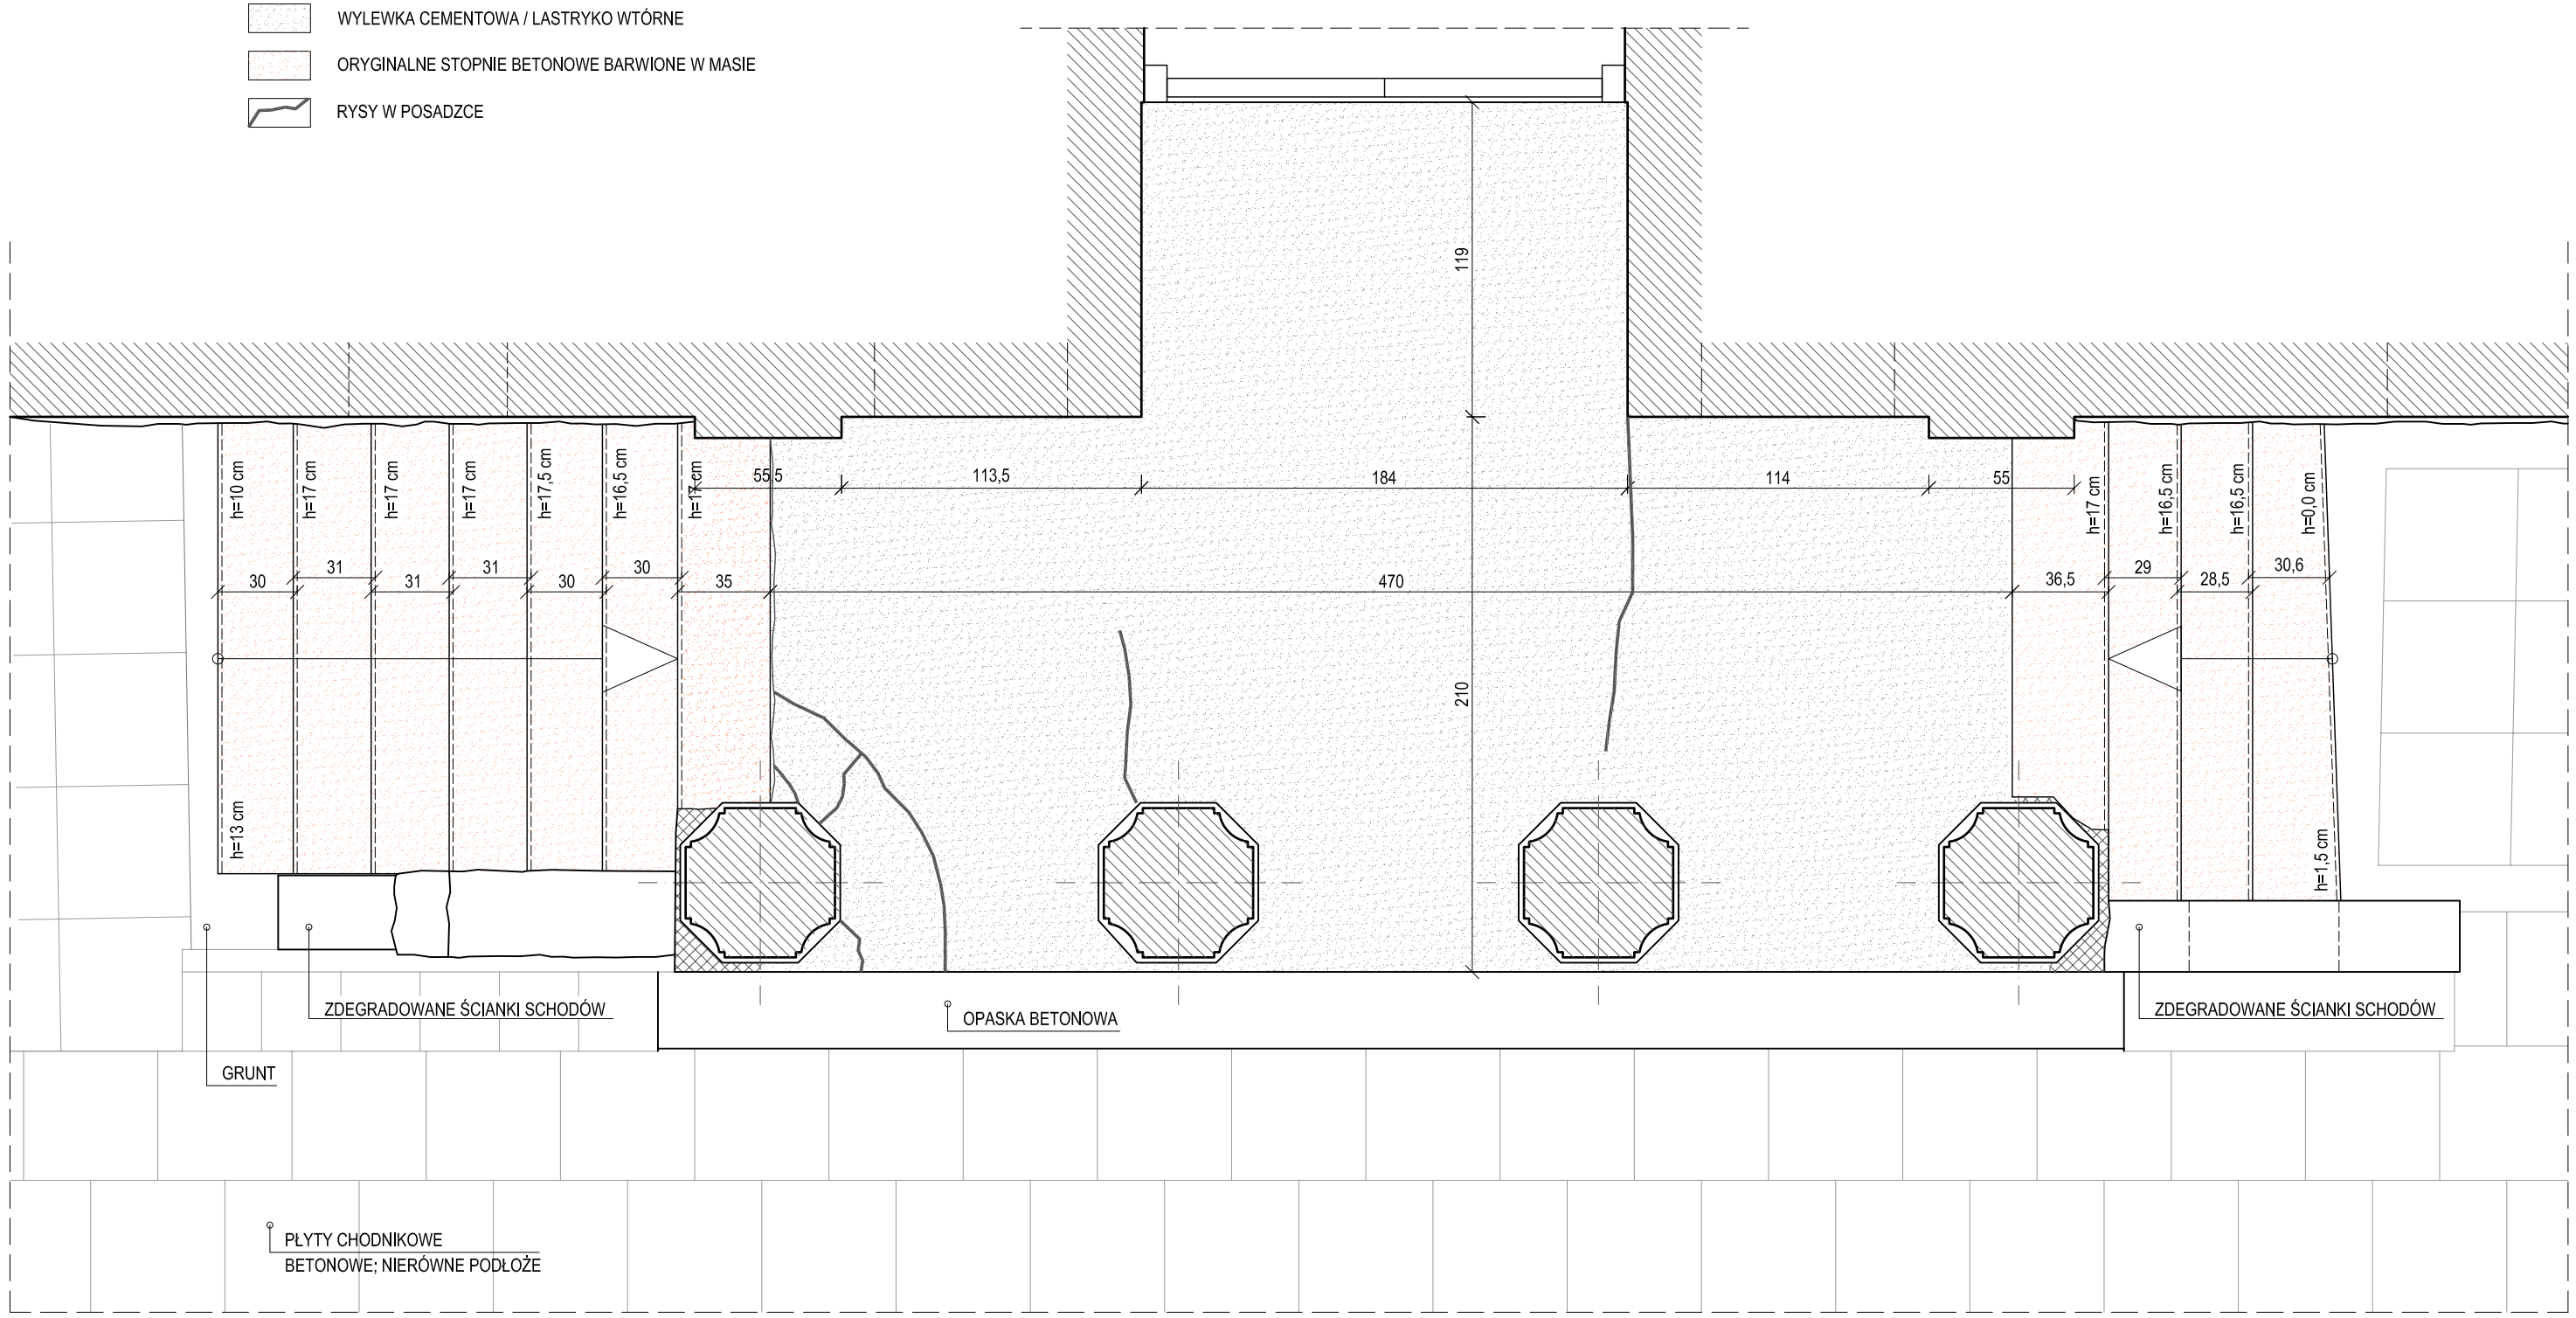

UWAGI:

1. POWIERZCHNIE TYNKÓW W CAŁOŚCI W ZŁYM STANIE; NA RYSUNKU ZAZNACZONO JEDYNIE MIEJSCA NAJSILNIEJ ZDEGRADOWANE

Autorska Pracownia Architektoniczno Konserwatorska Marta Wróbel
81-732 Sopot Karlikowska 13b/16
(0) 608 446 146 biuro@arta.org.pl

NAZWA I ADRES INWESTYCJI

PROJEKT REWALORYZACJI ELEWACJI BUDYNKU MIESZKALNEGO

dz. nr 29/2 obręb 2 Frombork ; 14-500 Frombork, ul. Błotna 2

INWESTOR:
GMINA FROMBORK
14-530 Frombork, ul.Młynarska 5a

FAZA: PROJEKT BUDOWLANY BRANŻA: ARCHITEKTONICZNO-KONSERWATORSKA	DATA: 09 / 2011
AUTORZY: mgr inż. arch. TOMASZ CELEWICZ upr.bud. 3167/Gd/87, upr.konsrw. 100/Gd/97 mgr inż. arch. MARTA WRÓBEL dypl. konserwator	PODPIS:
RYSUNEK: **INWENTARYZACJA: DETAL NR 8**	SKALA: 1:25 / Nr RYS: **14/17**

ten rysunek objęty jest prawami autorskimi. Nie może być używany oraz reprodukowany w części lub całości bez pisemnej zgody. (ustawa z 4 lutego 1994r o Prawie Autorskim i Prawach Pokrewnych (Dz.U.nr 80 z 2000r, poz.904).