


UWAGI:

1. POWIERZCHNIE TYNKÓW W CAŁOŚCI W ZŁYM STANIE, NA RYSUNKU ZAZNACZONO JEDYNNIE MIEJSCA NAJSILNIEJ ZDEGRADOWANE

2. WSZYSTKIE OKNA W POMIESZCZENIACH MIESZKALNYCH WTORNE

- OBLAŚNIENIA:
- UBYTKI TYNKU DO WARSTWY NOŚNEJ (CEGLA / KAMIEŃ)
 - ZMIANY STRUKTURALNE W TYNKU / TYNK W BARDZO ZŁYM STANIE TECHNICZNYM
 - UBYTKI W WARSTWIE NOŚNEJ (W MURZE)
 - WTÓRNE ELEMENTY ARCHYTEKTONICZNE
 - UZUPEŁNIENIA, MATERIAŁ WTÓRNY W ISTNIEJĄCEJ TKANCE
 - RYSY W STRUKTURZE MUROW
 - ELEMENTY METALOWE ZAMONTOWANE NA ELEWACJACH (DRUTY, ANTENY, OŚWIETLENIE)

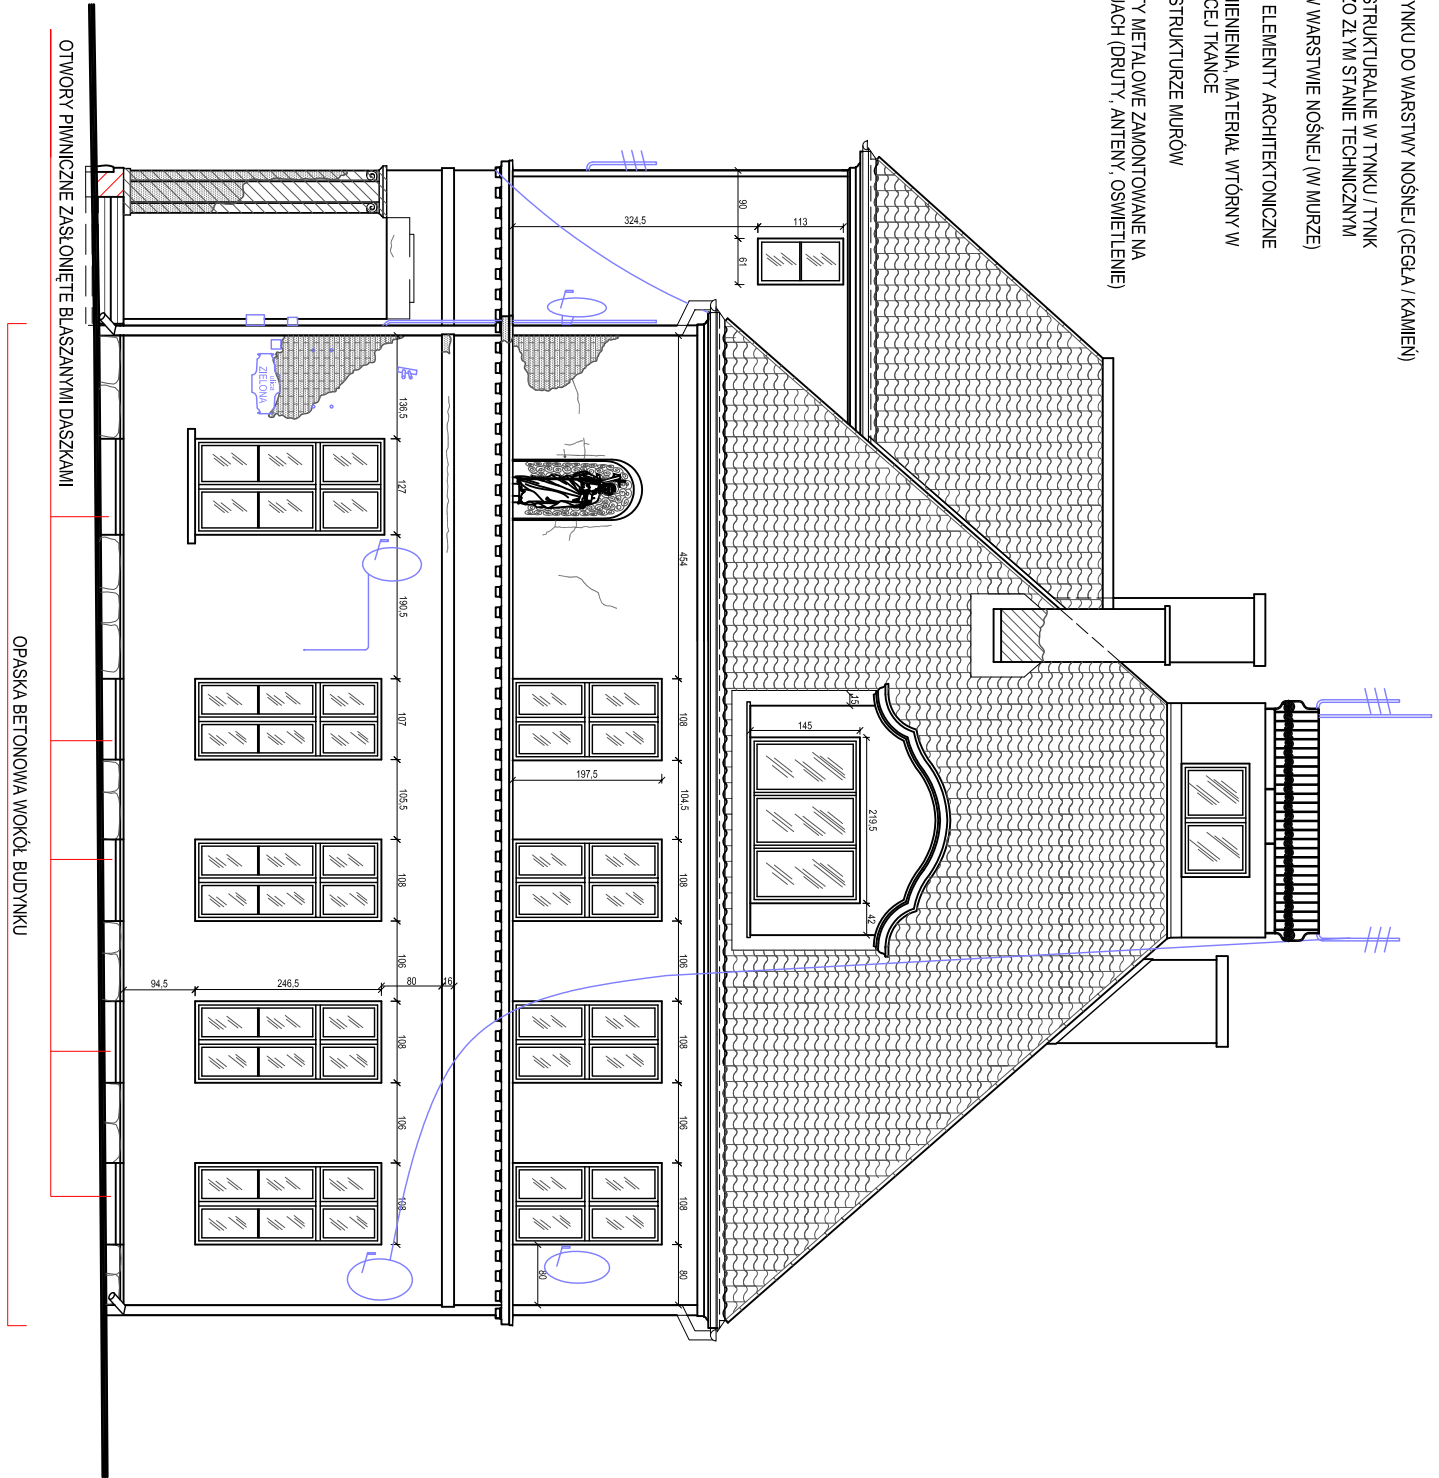

AREA

A u t o r s k a
P r a c o w n i a
A r c h i t e k t o n i c z n o
k o n s e r w a t o r s k a
M a r t a W r ó b e l
81-732 Sopot, Karlikowska 13b/116
(0) 608 446 146 biuro@arta.org.pl

**PROJEKT REWALORYZACJI ELEWACJI
BUDYNKU MIESZKALNEGO**

dz. nr 29/2 obręb 2 Frombork ; 14-500 Frombork, ul. Błotna 2

INWESTOR:
GMINA FROMBORK
14-530 Frombork, ul. Miynarska 5a

FAZA:
PROJEKT BUDOWLANY

DATA:
09 / 2011

BRANŻA:
ARCHITEKTONICZNO-KONSERWATORSKA

AUTORZY:
mgr inż. arch. TOMASZ CELEWICZ
upr.bud. 3167/Gd/87, upr.konsrw. 100/Gd/97
mgr inż. arch. MARTA WRÓBEL
dypl. konserwator
mgr inż. arch. MARTA KODRZYCKA

PODPIS:

RYSUJEK:
INWENTARYZACJA:
ELEWACJA PD-WSCH

SKALA:
1:100

Nr RYS:
3/17

ten rysunek należy jest prawami autorskimi. Nie może być używany oraz reprodukcowany w części lub całości bez
pismem zgodny, (ustawa z 4 lipca 1984r. o Prawie Autorskim i Prawach Powiernych (Dz.U. nr 80 z 2000r. poz. 584).