


UWAGI:
1. POWIERZCHNIE TYNKÓW W CAŁOŚCI W ZŁYM STANIE; NA RYSUNKU ZAZNACZONO JEDYNE MIEJSCA NAJSILNIEJ ZDEGRADOWANE
2. WSZYSTKIE OKNA W POMIESZCZENIACH MIESZKALNYCH WTORNE

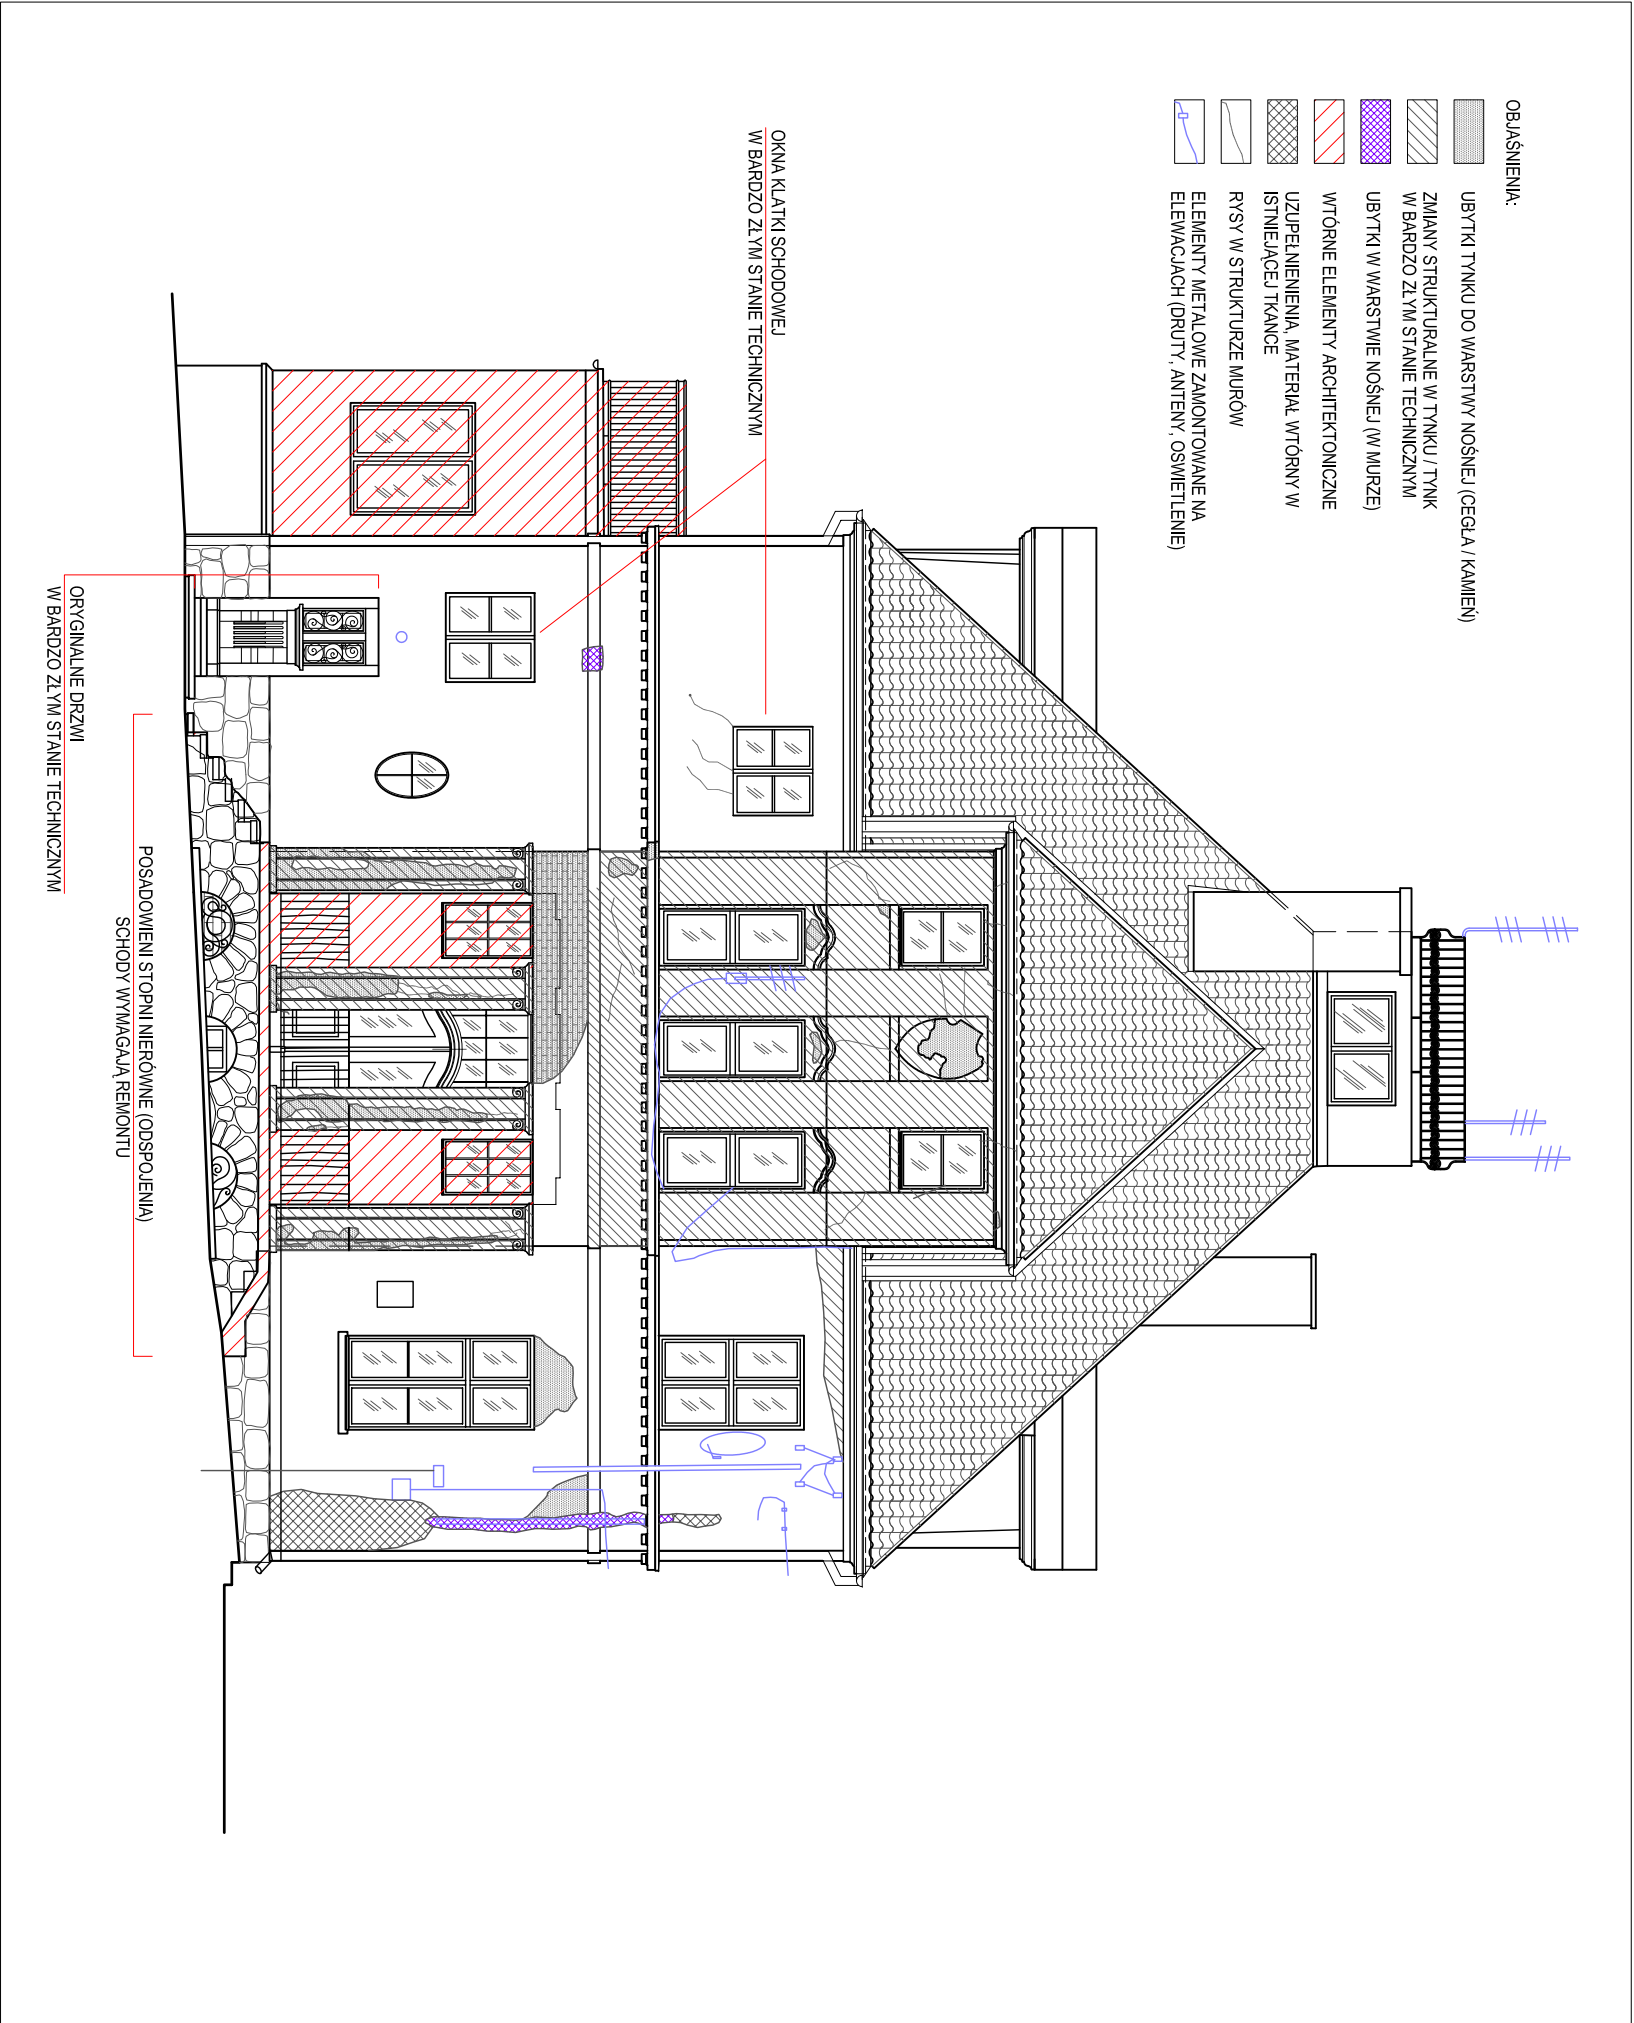

AUTORSKA
PRACOWNIA
ARCHITEKTONICZNO
KONSERWATORSKA
MARTA WRÓBEL
81-732 Sopot Karlikowska 13b/16
(0) 608 446 146 biuro@arta.org.pl

**PROJEKT REWALORYZACJI ELEWACJI
BUDYNKU MIESZKALNEGO**

dz.nr XXX ; 14-500 Frombork, ul. Błotna 2

INWESTOR:
GMINA FROMBORK
14-530 Frombork, ul. Młynarska 5a

FAZA:
PROJEKT BUDOWLANY
DATA:
09 / 2011

BRANŻA:
ARCHITEKTONICZNO-KONSERWATORSKA

AUTORZY:
mgr inż. arch. TOMASZ CELEWICZ
upr.bud. 3167/Gd/87, upr.konsrw. 100/Gd/97
mgr inż. arch. MARTA WRÓBEL
dypł. konserwator

PODPIS:

RYSUNEK:
INWENTARYZACJA:
ELEWACJA PD-ZACH

SKALA:
1:100

Nr RYS:
2/17

ten rysunek należy jest prawami autorskimi. Nie może być używany oraz reprodukowany w całości lub części bez
pismem zgodzi. (ustawa z 4 lutego 1994r. o Prawie Autorskim i Prawach Powiernych (Dz.U. nr 80 z 2000r. poz. 584).