


UWAGI:
1. POWIERZCHNIE TYNKÓW W CAŁOŚCI W ZŁYM STANIE;
NA RYSUNKU ZAZNACZONO JEDYNE MIEJSCE NASILNIEJ
ZDEGRADOWANE
2. WSZYSTKIE OKNA W POMIESZCZENIACH
MIESZKAŁNYCH WTORNE

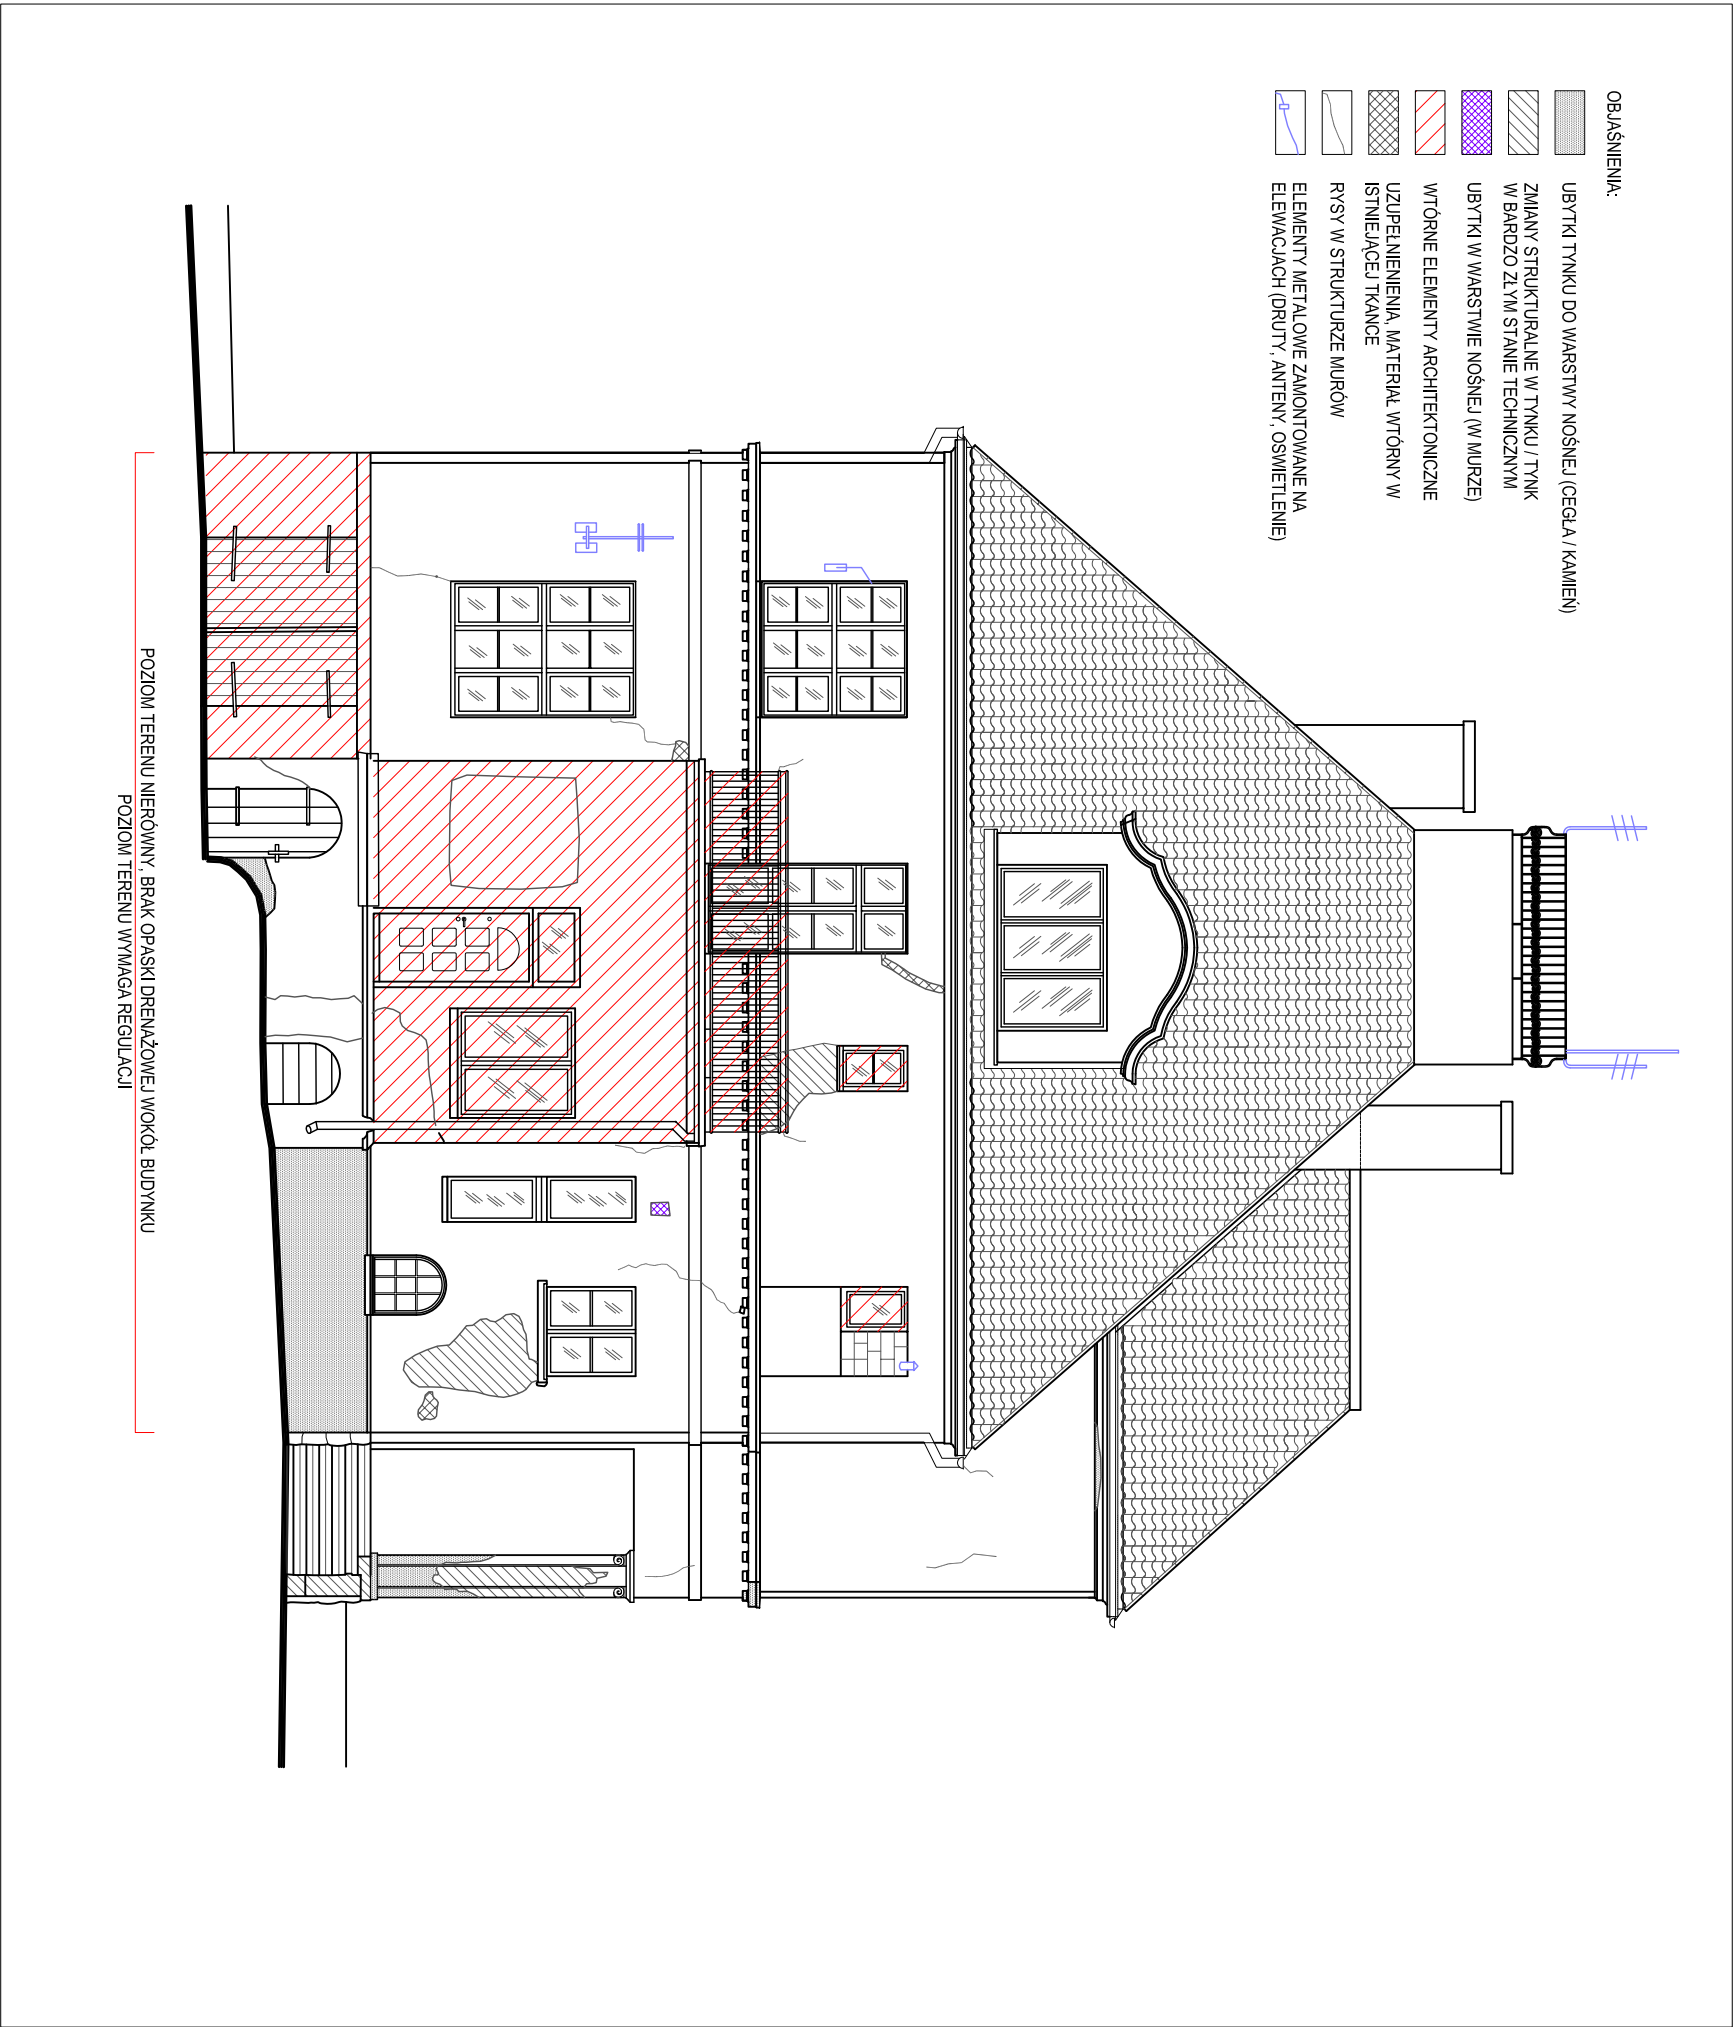

A u t o r s k a
P r a c o w n i c a
A r c h i t e k t o n i c z n o
K o n s e r w a t o r s k a
M a r t a W r ó b e l
81-732 Sopot Karlikowska 13b/16
(0) 608 446 146 biuro@arta.org.pl

**PROJEKT REWALORYZACJI ELEWACJI
BUDYNKU MIESZKAŁNEGO**

dz.nr XXX ; 14-500 Frombork, ul. Błotna 2

INWESTOR:
GMINA FROMBORK
14-530 Frombork, ul. Młynarska 5a

FAZA: DATA:
PROJEKT BUDOWLANY 09 / 2011
BRANŻA:
ARCHYTEKTONICZNO-KONSERWATORSKA

AUTORZY: PODPIS:
mgr inż. arch. TOMASZ CELEWICZ
mgr inż. arch. MARTA WRÓBEL
dypł. konserwator

RYSUNEK: SKALA: Nr RYS:
INWENTARYZACJA: 1:100 4/17
ELEWACJA PN-ZACH

ten rysunek należy jest prawami autorskimi. Nie może być używany oraz reprodukcjony w całości lub części bez
pismem zgodny, (ustawa z 4 lutego 1994r. o Prawie Autorskim i Prawach Powiernych (Dz.U. nr 82 z 2000r. poz. 584).