


DETAIL 8

WEJŚCIE GŁÓWNE - POSADZKA WRAZ ZE SCHODAMI

OBJAŚNIENIA:

- | | |
|---|--|
|  | UZUPŁENIENIA CEMENTOWE W POSADZCE |
|  | WYLEWKA CEMENTOWA / LASTRYK WTORNE |
|  | ORYGINALNE STOPNIE BETONOWE BARWIONE W MASIE |
|  | RYSY W POSADZCE |

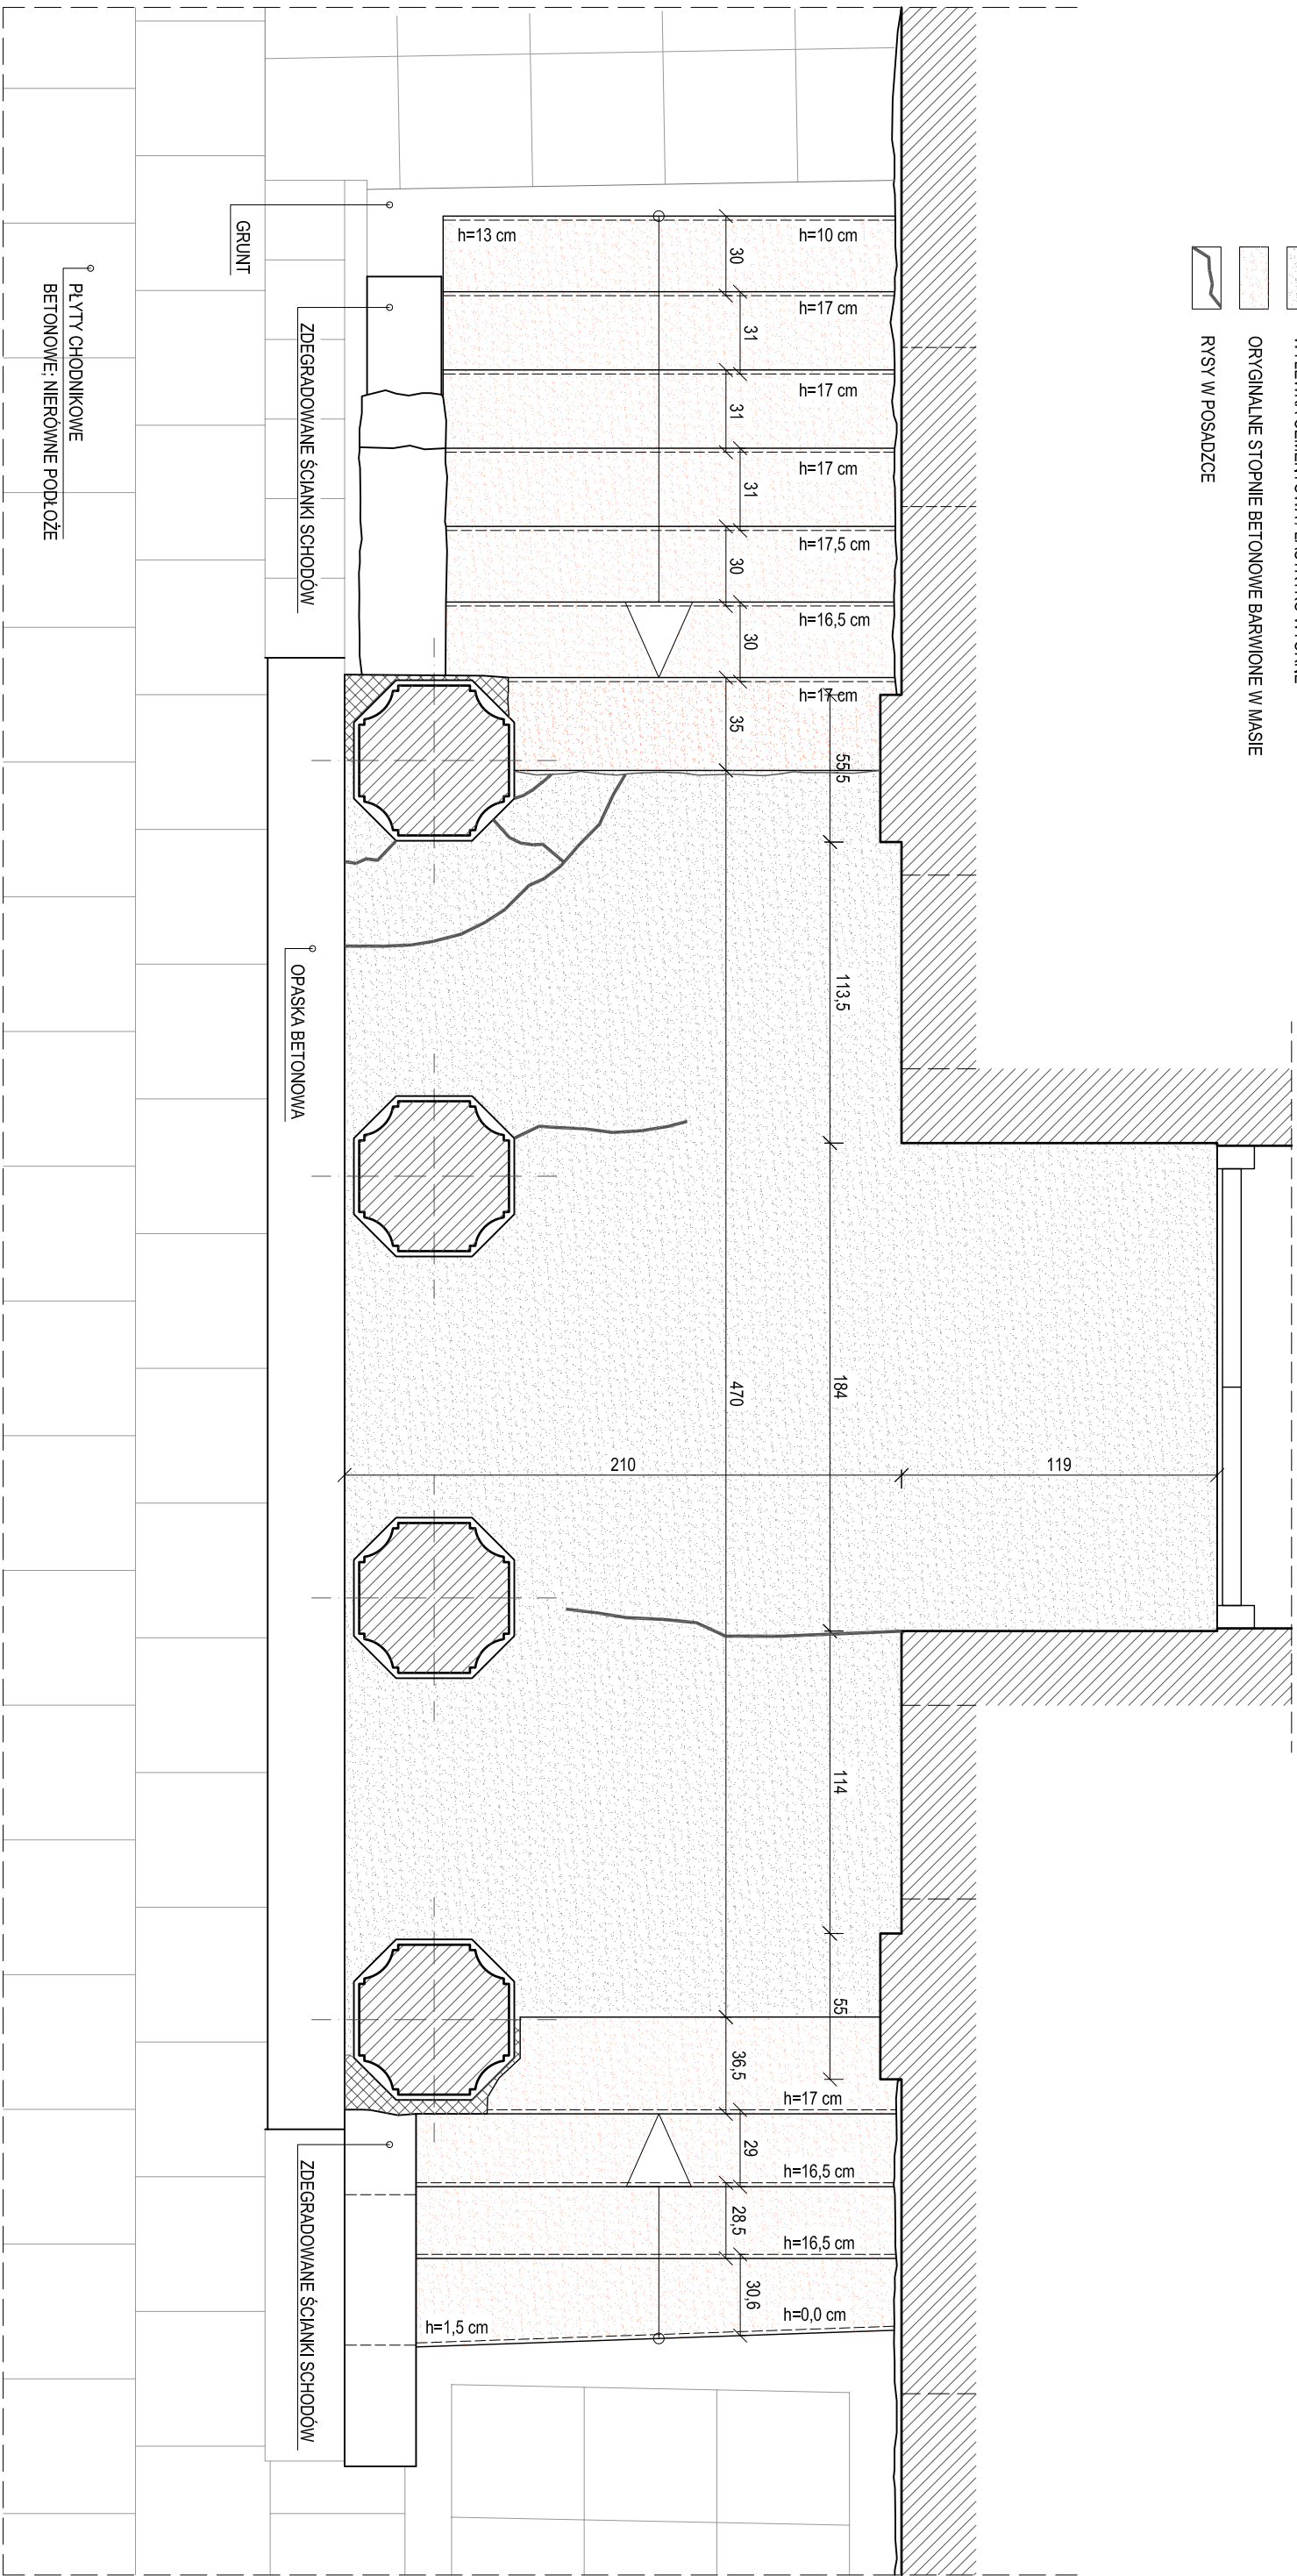

UWAGI:

1. POWIERZCHNIE TYNKÓW W CAŁOŚCI W ZŁYM STANIE; NA RYSUNKU ZAZNACZONO JEDYNE MIEJSCA NAJSIŁNIEJ ZDEGRADOWANE



ARTBA

Autors
Pracowni
Architektonicz-
Konserwatori
Marta Wróblewska

81-732 Sopot Karlikowska 13b
(0) 608 446 146
biuro@arta.org.pl

ARTBA I ADRES INWESTYCJI

**PROJEKT REWALORYZACJI ELEWACJI
BUDYNKU MIESZKALNEGO**

dz.nr XXX ; 14-500 Frombork, ul. Błotna

INWESTOR:
GMINA FROMBORK
14-530 Frombork, ul. Młynarska 5a

FAZA: PROJEKT BUDOWLANY	DATA: 09 / 2011
BRANŻA: ARCHITEKTONICZNO-KONSERWATORSKA	

AUTORZY:	mgr inż. arch. TOMASZ CELEWICZ upr.bud. 3167/Gd/87, upr.konsrw. 100/Gd/97 mgr inż. arch. MARTA WRÓBEL dypl. konserwator
PODPIS:	

PODPIS:

INWENTARYZACJA: DETAL NR 8	1:25	14
-------------------------------	------	----

SKALA:

1:25 14

ten rysunek objęty jest prawami autorskimi. Nie może być używany oraz reprodukcowany w części lub całości bez pisemnej zgody. (ustawa z 4 lutego 1994r o Prawie Autorskim i Prawach Pokrewnych (Dz.U. nr 80 z 2000r, p.