
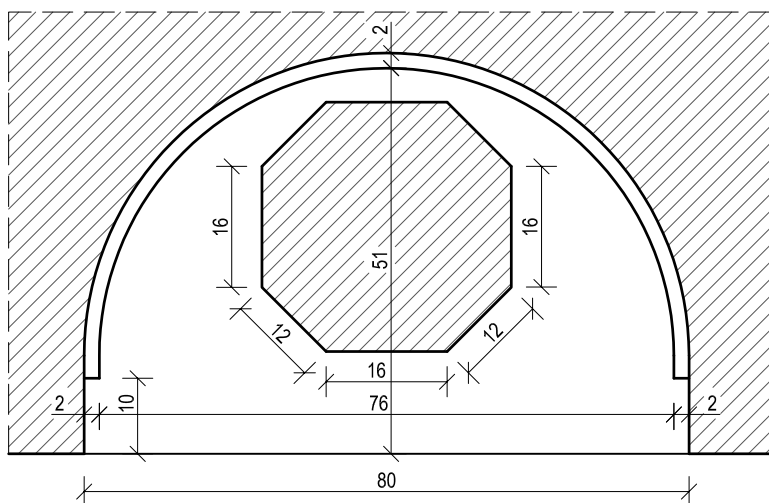
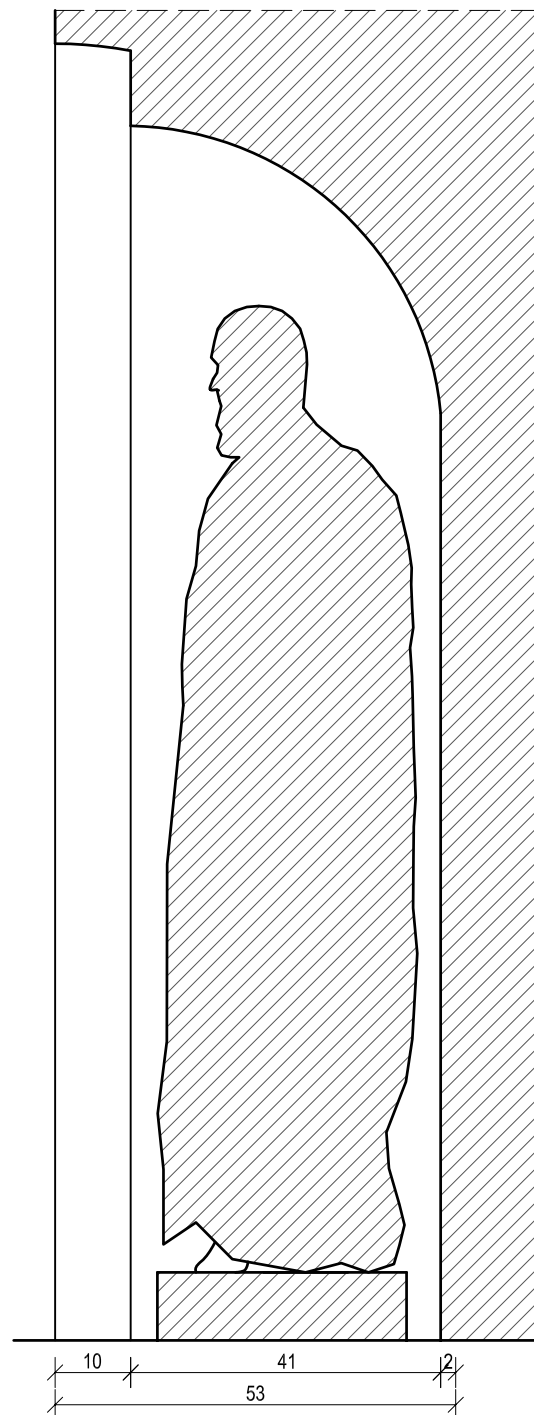


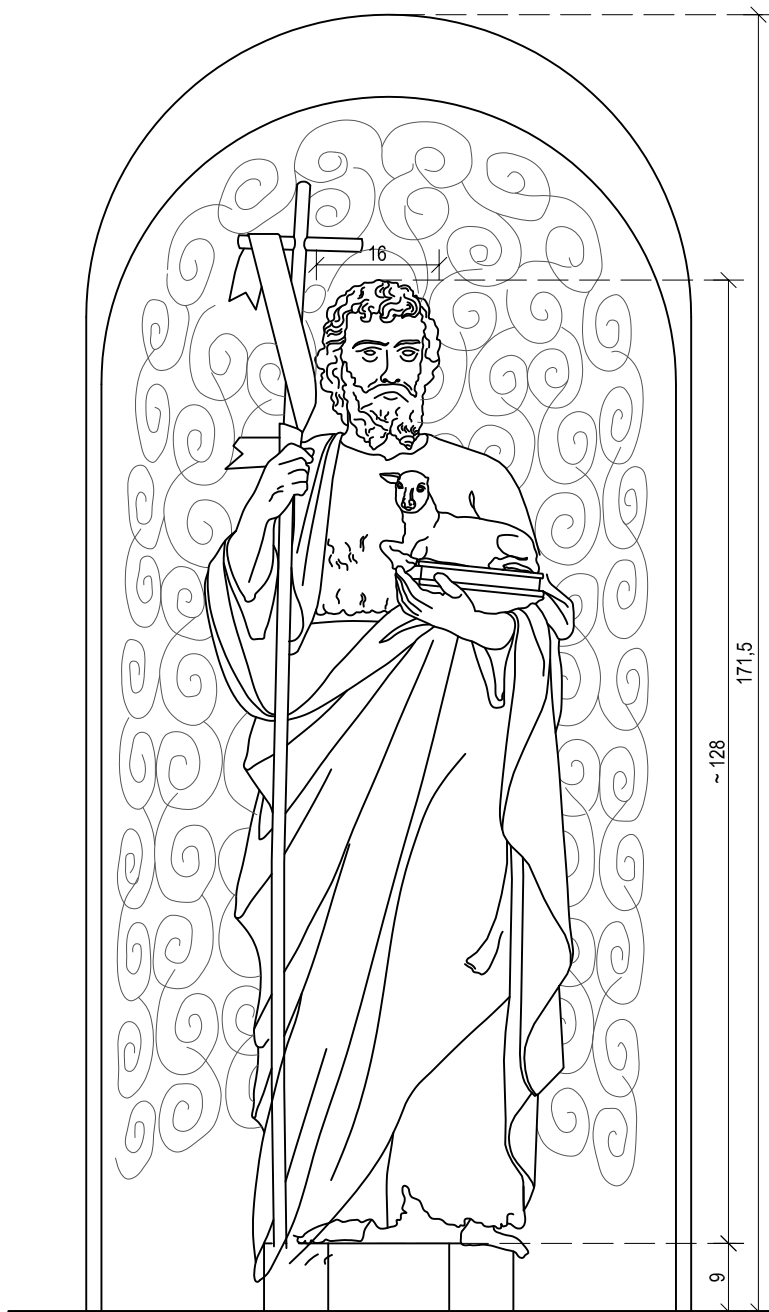

Arta Autorska Pracownia Architektoniczno-Konserwatorska Marta Wróbel 81-732 Sopot Karlikowska 13b/16 (0) 608 446 146 bluro@arta.org.pl		
NAZWA I ADRES INWESTYCJI PROJEKT REWALORYZACJI ELEWACJI BUDYNKU MIESZKALNEGO dz.nr XXX ; 14-500 Frombork, ul. Błotna 2		
INWESTOR: GMINA FROMBORK 14-530 Frombork, ul. Miynarska 5a		
FAZA: PROJEKT BUDOWLANY	DATA: 09 / 2011	
BRANŻA: ARCHITEKTONICZNO-KONSERWATORSKA	PODPIS:	
AUTORZY: mgr inż. arch. TOMASZ CELEWICZ upr.bud. 3167/Gd/87, upr.konsrw. 100/Gd/97 mgr inż. arch. MARTA WRÓBEL dypl. konserwator mgr inż. arch. MARTA KODRZYCKA		
RYSUNEK: INWENTARYZACJA: DETAL D10	SKALA: 1:10	Nr RYS: 16/17

ten rysunek objęty jest prawami autorskimi. Nie może być używany oraz reprodukowany w całości lub części bez pisemnej zgody. (ustawa z 4 lutego 1994r o Prawie Autorskim i Prawach Pokrewnych (Dz.U.nr 80 z 2000r, poz.804).