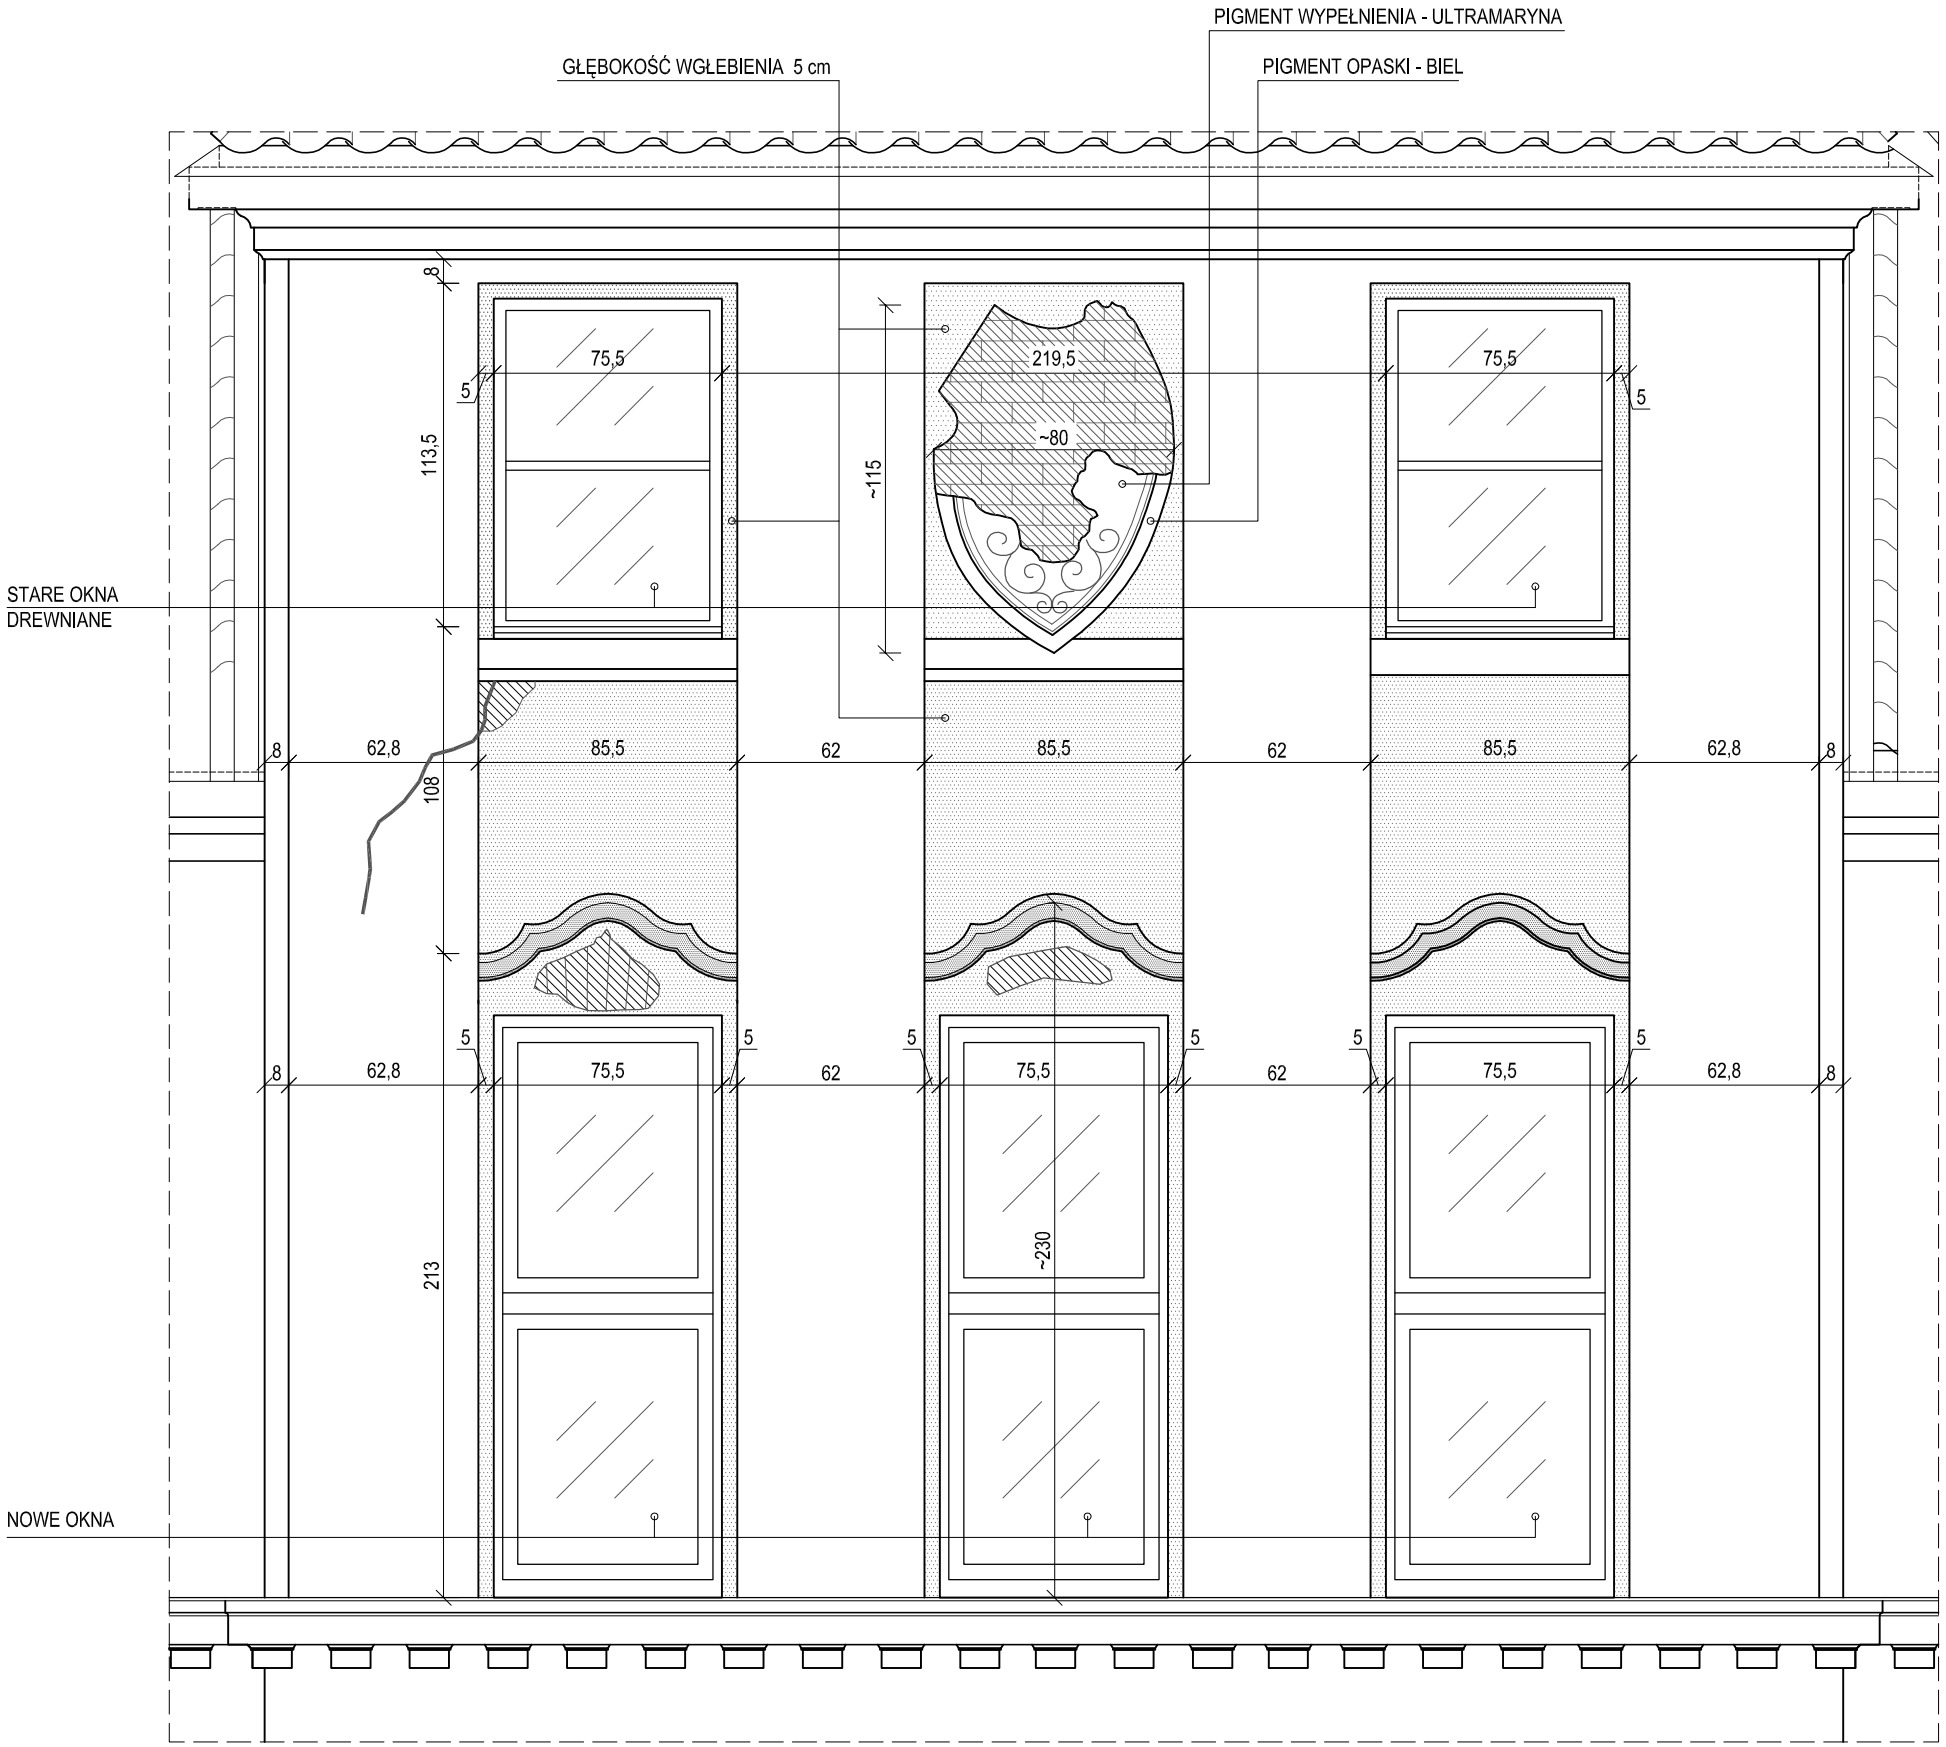

UWAGI:

1. POWIERZCHNIE TYNKÓW W CAŁOŚCI W ZŁYM STANIE; NA RYSUNKU ZAZNACZONO JEDYNIE MIEJSCA NAJSILNIEJ ZDEGRADOWANE

ZMIANY STRUKTURALNE W TYNKU / TYNK W ZŁYM STANIE TECHNICZNYM

PŁASZCZYZNY COFNIĘTE W GŁĄB WZGLĘDEM POWIERZCHNI ŚCIANY NA OKOŁO 5 CM

Autorska Pracownia Architektoniczno Konserwatorska Marta Wróbel
81-732 Sopot Karlikowska 13b/16
(0) 608 446 146 biuro@arta.org.pl

NAZWA I ADRES INWESTYCJI

PROJEKT REWALORYZACJI ELEWACJI BUDYNKU MIESZKALNEGO

dz. nr 29/2 obręb 2 Frombork ; 14-500 Frombork, ul. Błotna 2

INWESTOR:
GMINA FROMBORK
14-530 Frombork, ul.Młynarska 5a

FAZA:
INWENTARYZACJA

BRANŻA:
ARCHITEKTONICZNO-KONSERWATORSKA

DATA:
09 / 2011

AUTORZY:
mgr Inż. arch. TOMASZ CELEWICZ
upr.bud. 3167/Gd/87 , upr.konsrw. 100/Gd/97
mgr Inż. arch. MARTA WRÓBEL
dypl. konserwator

PODPIS:

RYSUNEK:
INWENTARYZACJA: DETAL NR 9

SKALA:
1:25

Nr RYS:
15/17

ten rysunek objęty jest prawami autorskimi. Nie może być używany oraz reprodukowany w części lub całości bez pisemnej zgody. (ustawa z 4 lutego 1994r o Prawie Autorskim i Prawach Pokrewnych (Dz.U.nr 80 z 2000r, poz.904).