


**DETAL NR 3:
GZYMS MIĘDZYKONDYGNACYJNY**

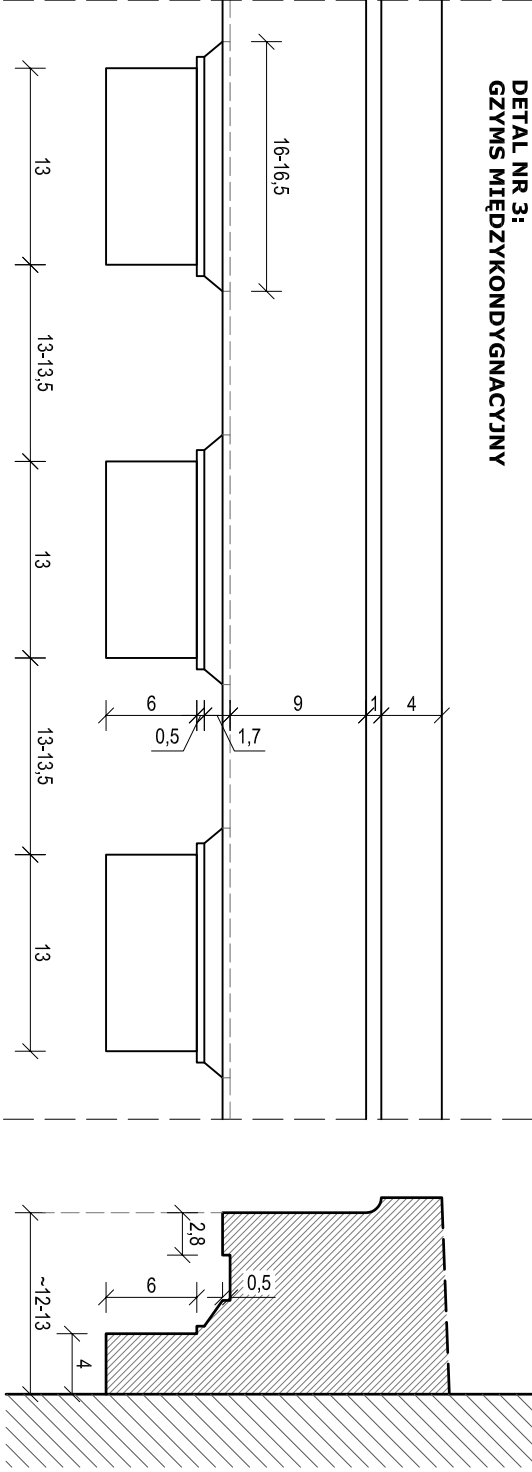

NAZWA I ADRES INWESTYCJI

**PROJEKT REMALORYZACJI ELEWACJI
BUDYNKU MIESZKALNEGO**

dz. nr 29/2 obręb 2 Frombork ; 14-500 Frombork, ul. Błotna 2

INWESTOR:

GININA FROMBORK
14-530 Frombork, ul. Miłynarska 5a

FAZA:

PROJEKT BUDOWLANY

DATA:

09 / 2011

BRANŻA:

ARCHITEKTONICZNO-KONSERWATORSKA

AUTORZY:

mgr inż. arch. TOMASZ CELEWICZ
upr.bud. 3167/Gd/87, upr.konstr. 100/Gd/97
mgr inż. arch. MARTA WRÓBEL
dypl. konserwator

PODPIS:

RYSUJEK:

SKALA:

Nr RYS:

**INWENTARYZACJA:
DETAL NR 3**

1:5
9 / 17

ten rysunek obłęd jest prawami autorskimi. Nie może być używany oraz reprodukowany w całości lub części bez pisemnej zgody. (ustawa z 4 lipca 1994r o Prawie Autorskim i Prawach Pokrewnych (Dz.U. nr 80 z 2000r, poz.904).