OBJAŚNIENIA:

- POWIERZCHNIE TYNKOWANE; POSTEPOWAĆ ZGODNIE Z PROGRAMEM KONSERWATORSKIM
- WYBURZENIA
- ELEMENTY DO REKONSTRUKCJI
- ELEMENTY METALOWE ZAMONTOWANE NA ELEWACJI DO USUNIĘCIA / USYSTEMATYZOWANIA (DRUTY, ANTENY, ITP.)
- -1,15 PROPONOWANE RZĘDNE NIWELACJI TERENU

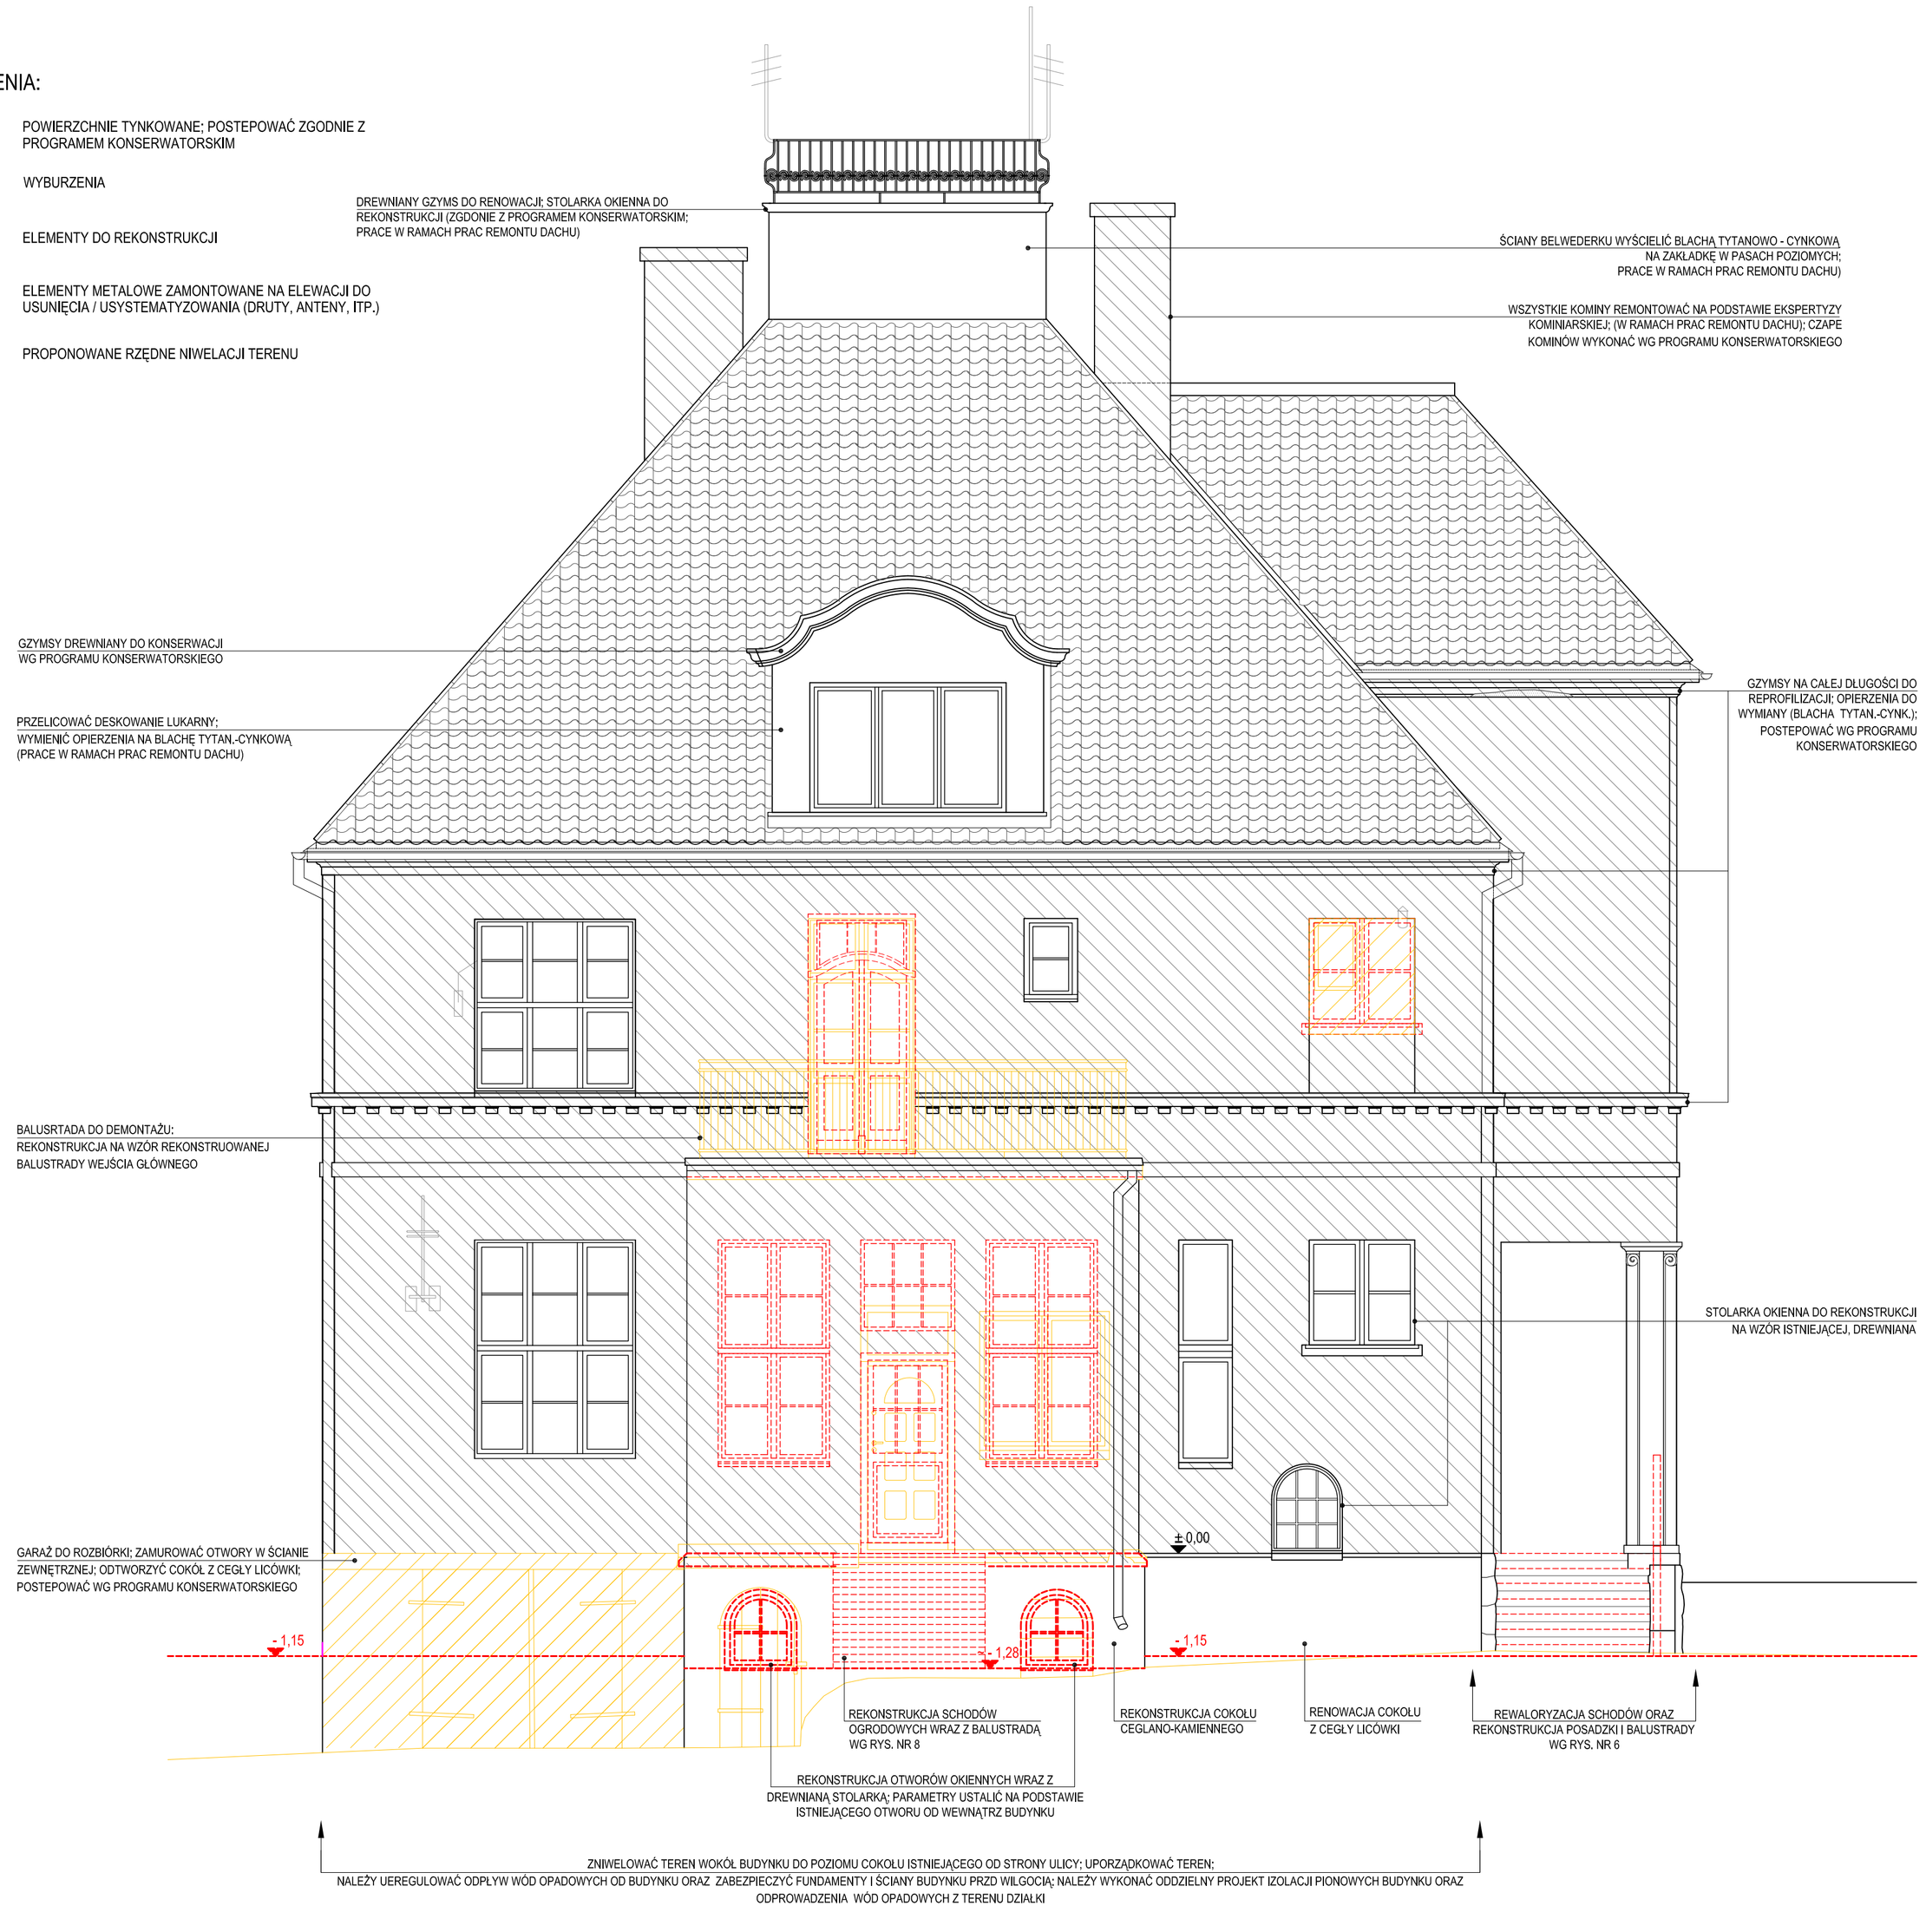

UWAGI:

1. RYSUNKI NALEŻY ROZPATRYWAĆ ŁĄCZNIE Z PROGRAMEM PRAC KONSERWATORSKICH AUTORSTWA PANI MGR E. DEMBEK, KTÓRY STANOWI INTEGRALNĄ CZĘŚCIĄ NINIEJSZEGO PROJEKTU.
2. CAŁA REKONSTRUOWANA STOLARKA OKIENNA I DRZWIOWA DREWNIANA.
3. ORYNNOWIANIE WG PROJEKTU REMONTU DACHU (WYK. FA. "BUDREM", MAJ 2011)
4. NALEŻY UREGULOWAĆ ODPŁYW WÓD OPADOWYCH OD BUDYNKU ORAZ ZABEZPIECZYĆ FUNDAMENTY I ŚCIANY BUDYNKU PRZD WILGOCIĄ; W TYM CELU NALEŻY WYKONAĆ ODDZIELNY PROJEKT ZAGOSPODAROWANIA TERENU WRAZ Z ODPROWADZENIEM WÓD OPADOWYCH Z TERENU DZIAŁKI ORAZ PROJEKT IZOLACJI PIONOWYCH BUDYNKU.
5. WSZELKIE ELEMENTY METALOWE NA ELEWACJACH DO USUNIĘCIA ZA WYJĄTKIEM ELEMENTÓW WYMAGANYCH POLSKIMI NORMAMI; ZAMONTOWAĆ JEDNĄ ANTENĘ ZBIORCZĄ NA BELWEDERKU; NIEZBĘDNE INSTALACJE ZEWNĘTRZNE MONTAWAĆ JAKO PODTYNKOWE

Autorska Pracownia Architektoniczno Konserwatorska Marta Wróbel
81-732 Sopot Karłowska 13b/16
(0) 608 446 146 biuro@arta.org.pl

NAZWA I ADRES INWESTYCJI

PROJEKT REWALORYZACJI ELEWACJI BUDYNKU MIESZKALNEGO

dz. nr 29/2 obręb 2 Frombork ; 14-500 Frombork, ul. Błotna 2

INWESTOR:
GMINA FROMBORK
14-530 Frombork, ul.Młynarska 5a

FAZA:	DATA:
PROJEKT BUDOWLANY BRANŻA: ARCHITEKTONICZNO-KONSERWATORSKA	09 / 2011

AUTORZY:
mgr inż. arch. TOMASZ CELEWICZ
upr.bud. 3167/Gd/87, upr.konsrw. 100/Gd/97
mgr inż. arch. MARTA WRÓBEL
dypl. konserwator

PODPIS:

RYSUNEK:	SKALA:	Nr RYS:
PROJEKT ZMIAN: ELEWACJA PN-ZACH	1:50	**5/12**

ten rysunek objęty jest prawami autorskimi. Nie może być używany oraz reprodukowany w części lub całości bez pisemnej zgody. (ustawa z 4 lutego 1994r o Prawie Autorskim i Prawach Pokrewnych (Dz.U.nr 80 z 2000r. poz.904).