



NAWIERZCHNIA Z KOSTKI
BETONOWEJ GR. 8cm
(DROGA PRZY PLACU ZABAW)

8 cm	KOSTKA BETONOWA
5 cm	PIASEK STABILIZOWANY CEMENTEM (1:4)
5 cm	WARSTWA KLINUJĄCA: TLUCZEŃ (FRAKCJA-OD 0 DO 30mm)
30 cm	PODBUDOWA: TLUCZEŃ (FRAKCJA – OD 30 DO 60mm)
10 cm	WARSTWA ODSĄCZAJĄCA Z PISAKU

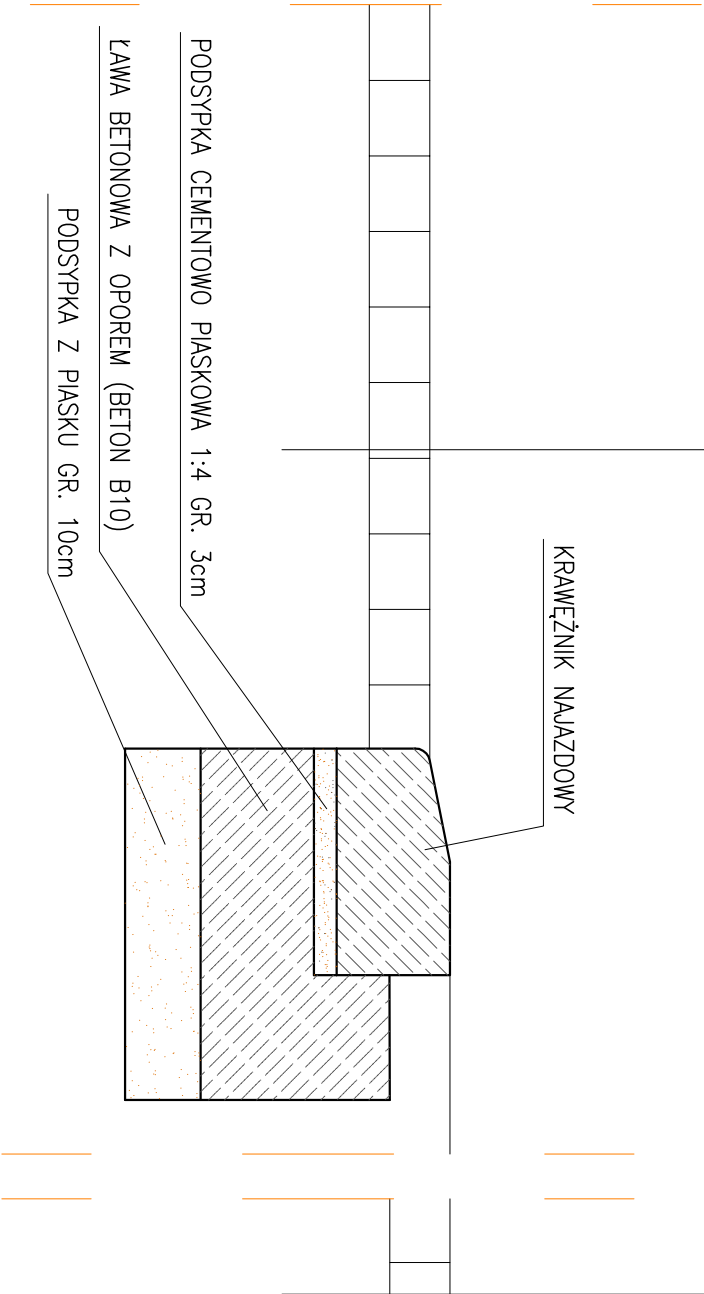


NAWIERZCHNIA Z KOSTKI
BETONOWEJ GR. 6cm (CHODNIK)

6 cm	KOSTKA BETONOWA
5 cm	PIASEK STABILIZOWANY CEMENTEM (1:4)
5 cm	WARSTWA KLINUJĄCA: TLUCZEŃ (FRAKCJA-OD 0 DO 30mm)
15 cm	PODBUDOWA: TLUCZEŃ (FRAKCJA – OD 30 DO 60mm)
10 cm	WARSTWA ODSĄCZAJĄCA Z PISAKU

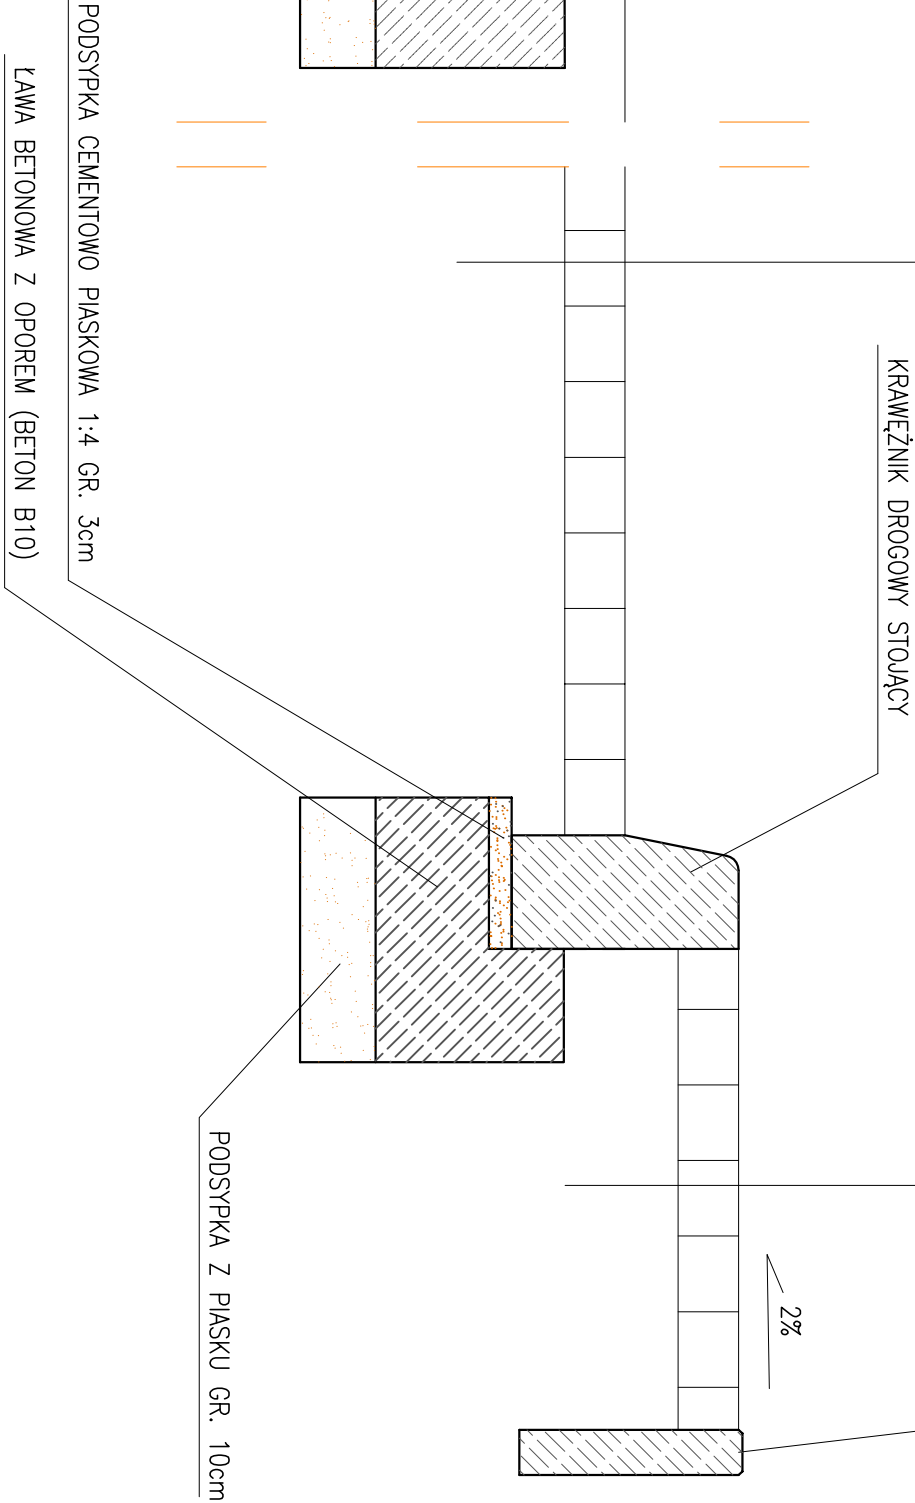

OBRZEŻE O WYM. 8x30x100 NA ŁAWIE Z BETONU B15

UWAGI !!!
ISTNIEJĄCE KAREŹNIKI DROGOWE I OBRZEŻA
NALEŻY WYMIEŃIĆ NA NOWE BĄDŹ WYKOŹYSTAĆ
JEŻELI PODCZAS ROBÓT REMONTOWYCH WSTĘPNE
OGŁĘDZINY NIE UJAWNIAJĄ ICH NADMIERNEGO ZUŻYCIA

<div><div><div>PRACOWNIA INWESTYCJO–PROJEKTOWA "IMEKO" JERZY KUJAWSKI 14–200 ŁAWA, ul. Ostródzka 53, telefon 0–89/648–71–51, tel. 0–89/648–76–41 http://www.imeko.pl, e–mail: biuro@imeko.pl</div></div></div>			
OBIEKT: PLAC ZABAW			
ADRES: Obręb nr. 6 – Frombork, dz. nr. 1/1, 4/4, 8/3, 8/5, 274/1, 274/3, 274/4			
INWESTOR: Miasto i Gmina Frombork, ul. Młynarska 5A, 14–530 Frombork			
TEMAT: PRZEKRÓJ PRZEZ NAWIERZCHNIĘ DROGI PRZY PLACU ZABAW I PRZEKRÓJ PRZEZ CHODNIK			DATA: Styczeń 2013 r.
PROJEKTOWAŁ:	inż. Bogdan Mołyński Upr. nr: WAM/0097/PWOK/04, WAM/0040/Z004/09	PODZIAŁKA: 1:10	
OPRACOWAŁ:	Adrian Kujawski	ARK. NR: –	
KREŚLIŁ:	Adrian Kujawski	NR RYSUNKU: 2a	