6026250

7431300

OZNACZENIA:

- przyłącze wodociągowe
- przyłącze kanalizacji sanitarnej
- przyłącze kanalizacji deszczowej
- rura ochronna dzielona HDPE na ist. przewodzie "eN"
- przepust rezerwowy HDPE ø110 do przewodów "eN"
- rura ochronna dzielona HDPE na ist. przewodzie "t"
- ogrodzenie placu zabaw
- plac zabaw
- droga
- chodnik

[1] – "Projekt budowlany przebudowy nabrzeży w porcie rybackim we Fromborku", wykonany przez BP–I Sp. z o.o. "REDAN" ul. Jagiellońska 69, 70–382 Szczecin

UWAGA: W przypadku realizacji niniejszego projektu przed projektem [1] należy włączyć projektowane przyłącze kd do studni istniejącej "Di". W przypadku realizacji projektu [1] przed niniejszym projektem należy włączyć projektowane przyłącze kd do przewodu PPØ315 zaprojektowanego wg projektu [1].

UWAGA: Zmieniono rzędne posadowienia projektowanego przyłącza kanalizacji deszczowej w stosunku do planszy podstawowej (rys. nr 2).

UWAGA: Zmieniono materiał głównych rurociągów przyłącza kanalizacji deszczowej z PVC na PP.

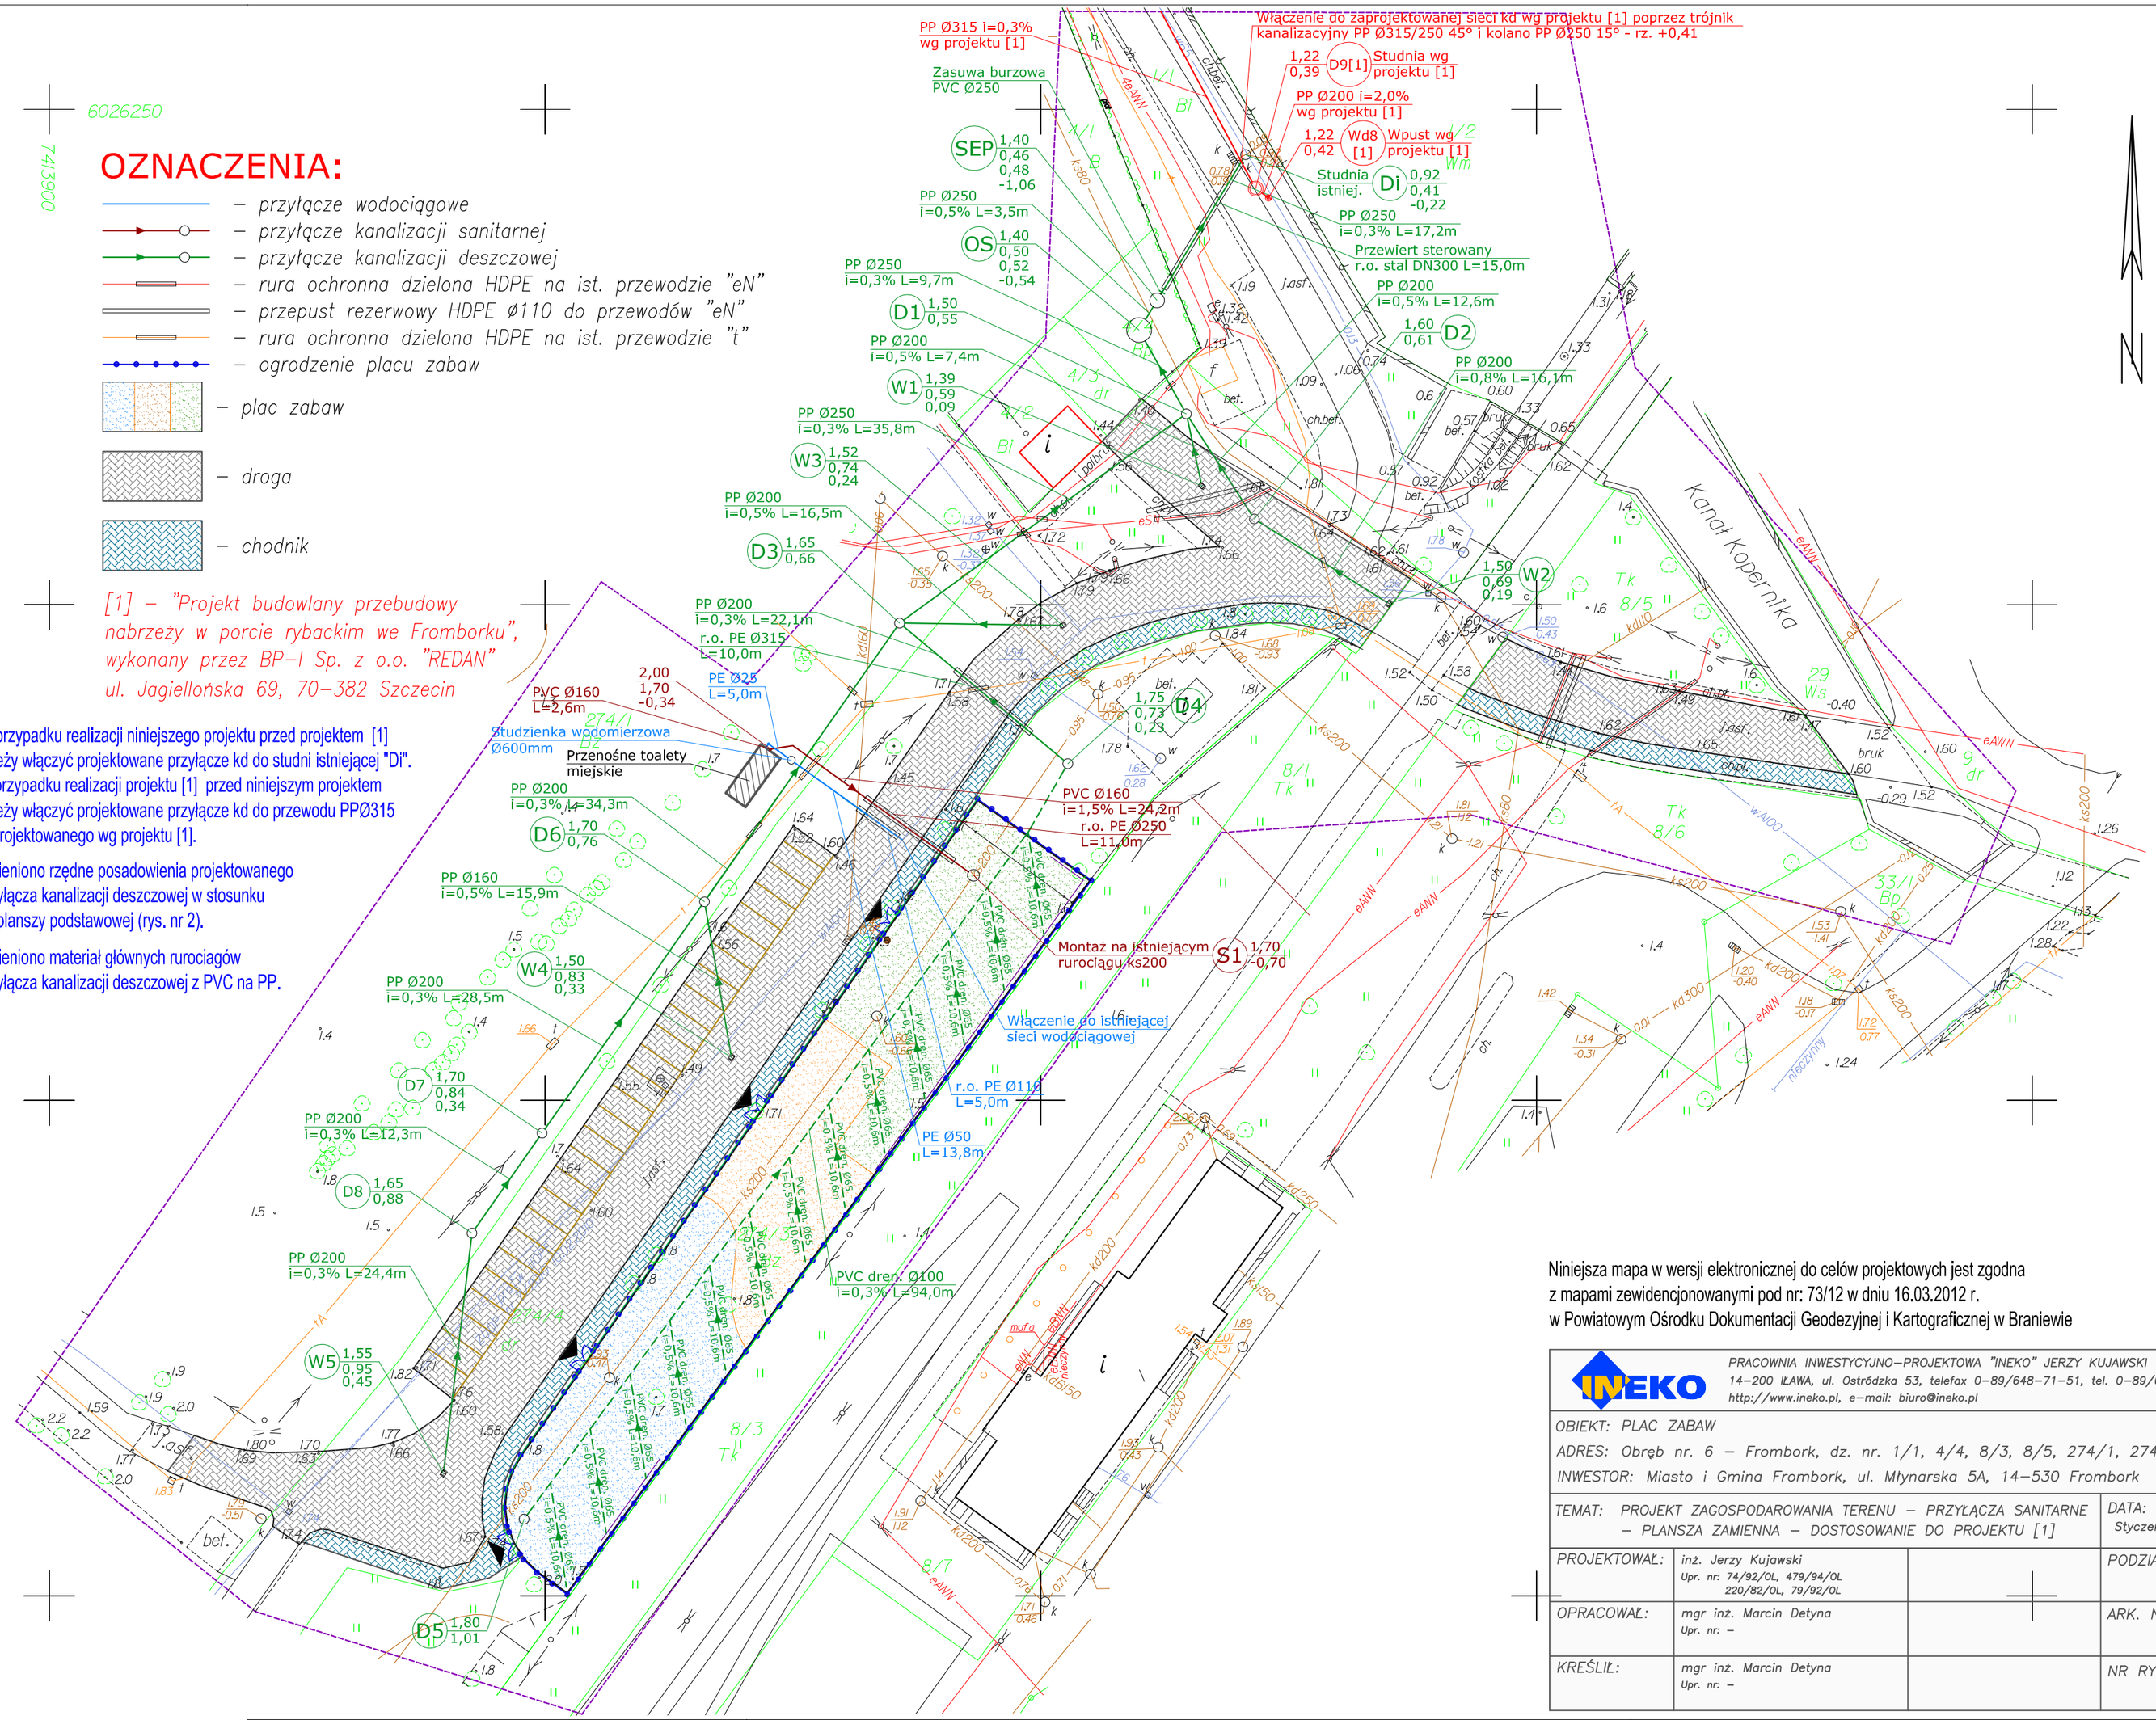

Niniejsza mapa w wersji elektronicznej do celów projektowych jest zgodna z mapami zewidencjonowanymi pod nr: 73/12 w dniu 16.03.2012 r. w Powiatowym Ośrodku Dokumentacji Geodezyjnej i Kartograficznej w Braniewie

INEKO — PRACOWNIA INWESTYCYJNO–PROJEKTOWA "INEKO" JERZY KUJAWSKI 14–200 ILAWA, ul. Ostródzka 53, telefax 0–89/648–71–51, tel. 0–89/648–76–41 http://www.ineko.pl, e–mail: biuro@ineko.pl			
OBIEKT: PLAC ZABAW			
ADRES: Obręb nr. 6 – Frombork, dz. nr. 1/1, 4/4, 8/3, 8/5, 274/1, 274/3, 274/4			
INWESTOR: Miasto i Gmina Frombork, ul. Młynarska 5A, 14–530 Frombork			
TEMAT: PROJEKT ZAGOSPODAROWANIA TERENU – PRZYŁĄCZA SANITARNE – PLANSZA ZAMIENNA – DOSTOSOWANIE DO PROJEKTU [1]			DATA: Styczen 2013 r.
PROJEKTOWAŁ:	inż. Jerzy Kujawski Upr. nr: 74/92/OL, 479/94/OL 220/82/OL, 79/92/OL		PODZIAŁKA: 1:500
OPRACOWAŁ:	mgr inż. Marcin Detyna Upr. nr: –		ARK. NR: –
KREŚLIŁ:	mgr inż. Marcin Detyna Upr. nr: –		NR RYSUNKU: 2a

Powiat : braniewski
miasto: Frombork-280203_4
obręb: Nr0006-

280203_4.0006

działka nr 8/1,8/5,1/1,1/2, 274/1,274/3,274/4

Mapa do celów projektowych
Skala 1:500

1. Osnowa - Układ państwowy "2000"
2. Poziom odniesienia "Kronsztadt"
3. Nie wyklucza się istnienia w terenie innych, nie wskazanych na niniejszej mapie urządzeń podziemnych które nie były zgłoszone do inwentaryzacji lub o których brak jest informacji w instytucjach branżowych.
4. Mapa do celów projektowych została wykonana bez ustalenia czy w granicach przedmiotowych działek grunty zostały obciążone służebnościami gruntowymi.

wykonawca:

Usługi Geodezyjne GEOPOL
mgr.Inż.Tomasz Bejnarowicz
14-500 B r a n i e w o
Pl.Piłsudskiego 2p.503-505
tel./fax 0-55 2318235
tel.kom.604467130
NIP 582-102-25-25 REGON 170723436

GEODETA UPRAWNIONY
mgr Inż.Tomasz Bejnarowicz
Upr.Nr 18188

Braniewo dn. 06.03.2012r.

KERG 73/2012