OŚWIETLENIE ILUMINACYJNE WZGÓRZA KATEDRALNEGO WE FROMBORKU
działki nr 103/1, 106, 102

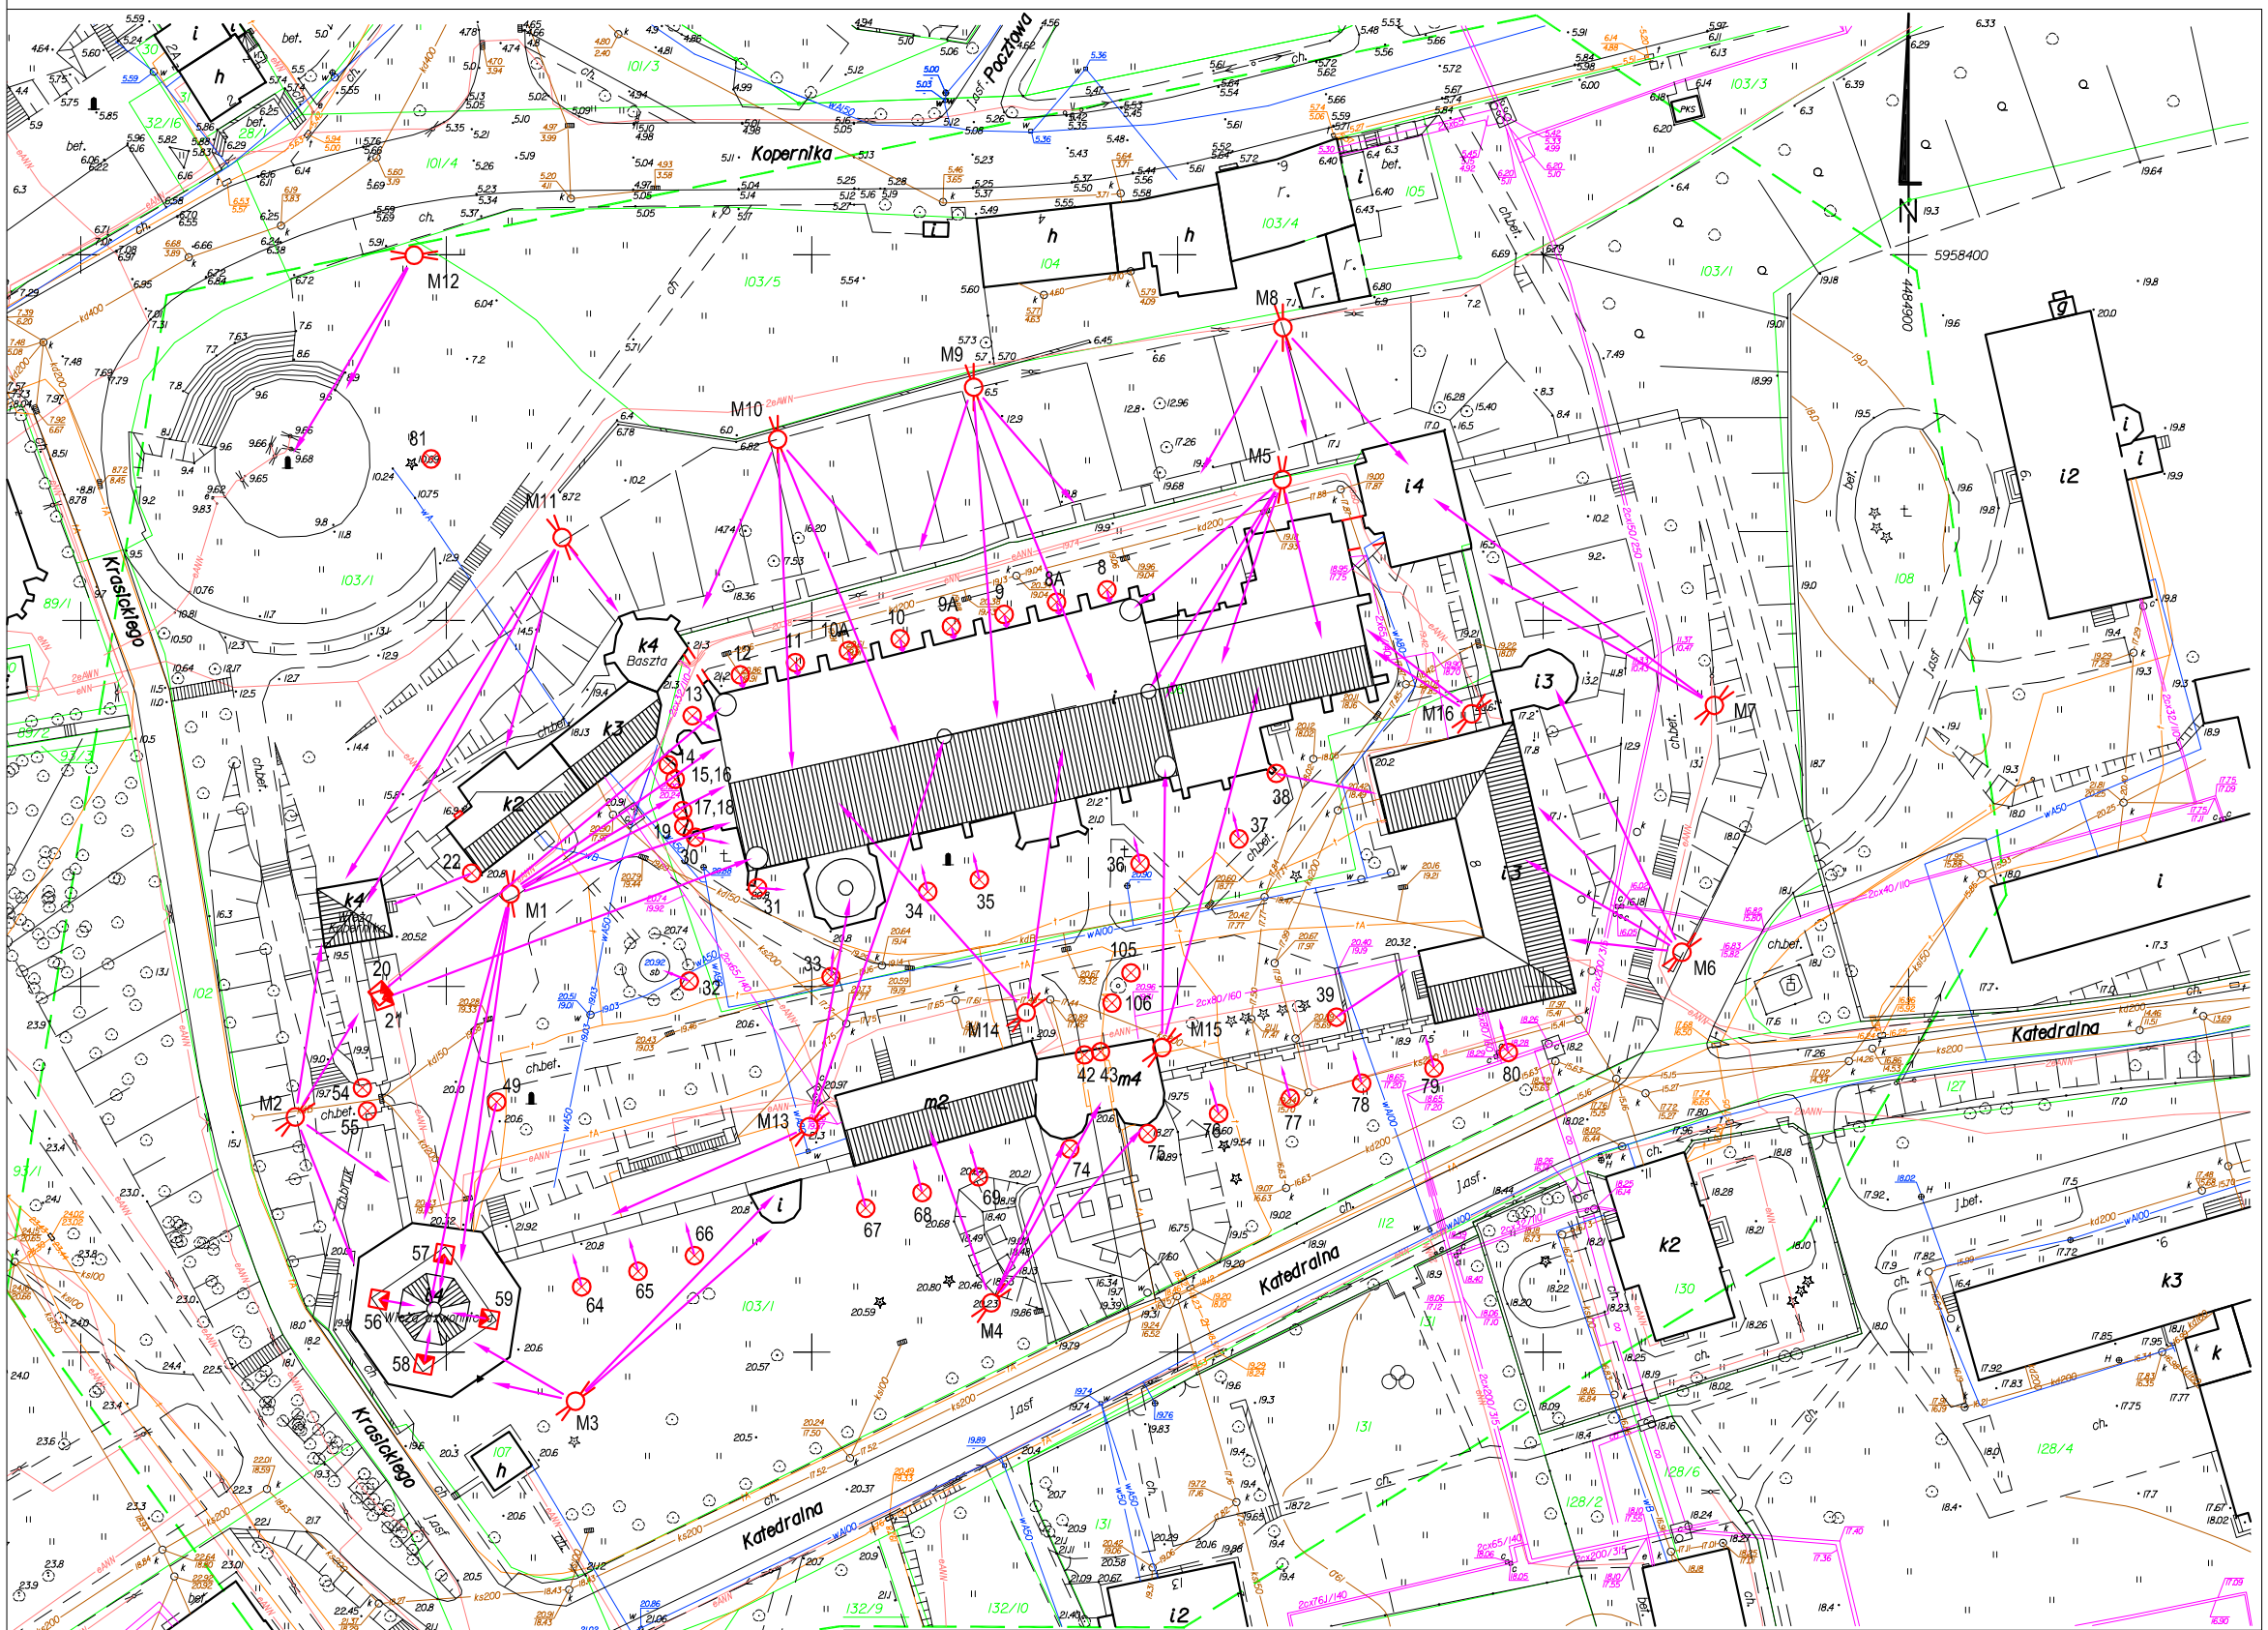

woj.warmińsko-mazurskie Powiat Braniewski miasto Frombork obręb 6 działka 106,103/1 Wzgórze Katedralne ARKUSZ I	MAPA SYTUACYJNO-WYSOKOŚCIOWA Z UZBROJENIEM TERENU DO CELÓW PROJEKTOWYCH - OPRACOWANIE NUMERYCZNE skala 1:500 1. Osnowa - układ państwowy "1965" 2. Poziom odniesienia - "Kronsztad" 3. mapa dostosowana do celów projektowych na podstawie materiałów udostępnionych przez PODGIK w Braniewie (wykonanej aktualizacji dnia 07-11-2009) 4. nie wyklucza się istnienia w terenie innych,nie wyszczególnionych na niniejszej mapie urządzeń podziemnych,które nie były zgłoszone do Inwentaryzacji lub o których brak jest informacji w Instytucjach branżowych	PIECZĄTKA P.O.D.G.I K.	MAPĘ OPRACOWAŁO : BIURO GEODEZJI Zdzisław Kuczkowski 14-500 Braniewo ul.Zielona 43 tel./fax (0-55) 244 17 54 kom. 0 692 721 559 KERG 626/2009 BRANIEWO 2009-11-09

LEGENDA :

- oś strumienia świetlnego
- projektory Uran w gruncie
- maszty projektorowe h=4.5m systemu Park ES-SYSTEM
- projektory Delta na balkonie wieży

PRACOWNIA PROJEKTOWA AMPER
mgr inż. Bartłomiej Kadziewicz
tel. 0-603/956 977 ul. Krzywoustego 26, Elbląg

INWESTYCJA: OŚWIETLENIE ILUMINACYJNE WZGÓRZA KATEDRALNEGO WE FROMBORKU	BRANŻA: Elektryczna
TEMAT : KABLOWA SIEĆ OŚWIETLENIOWA 0.4kV	DATA : 12.2009
NAZWA RYS. : Kierunki nacelowań projektorów	SKALA : 1:1000
AUTOR PROJEKTU: Bartłomiej Kadziewicz upr.106/01/OL	NR RYS. 2
SPRAWDZIŁ:	