


RZUT TARASU

skala 1:100

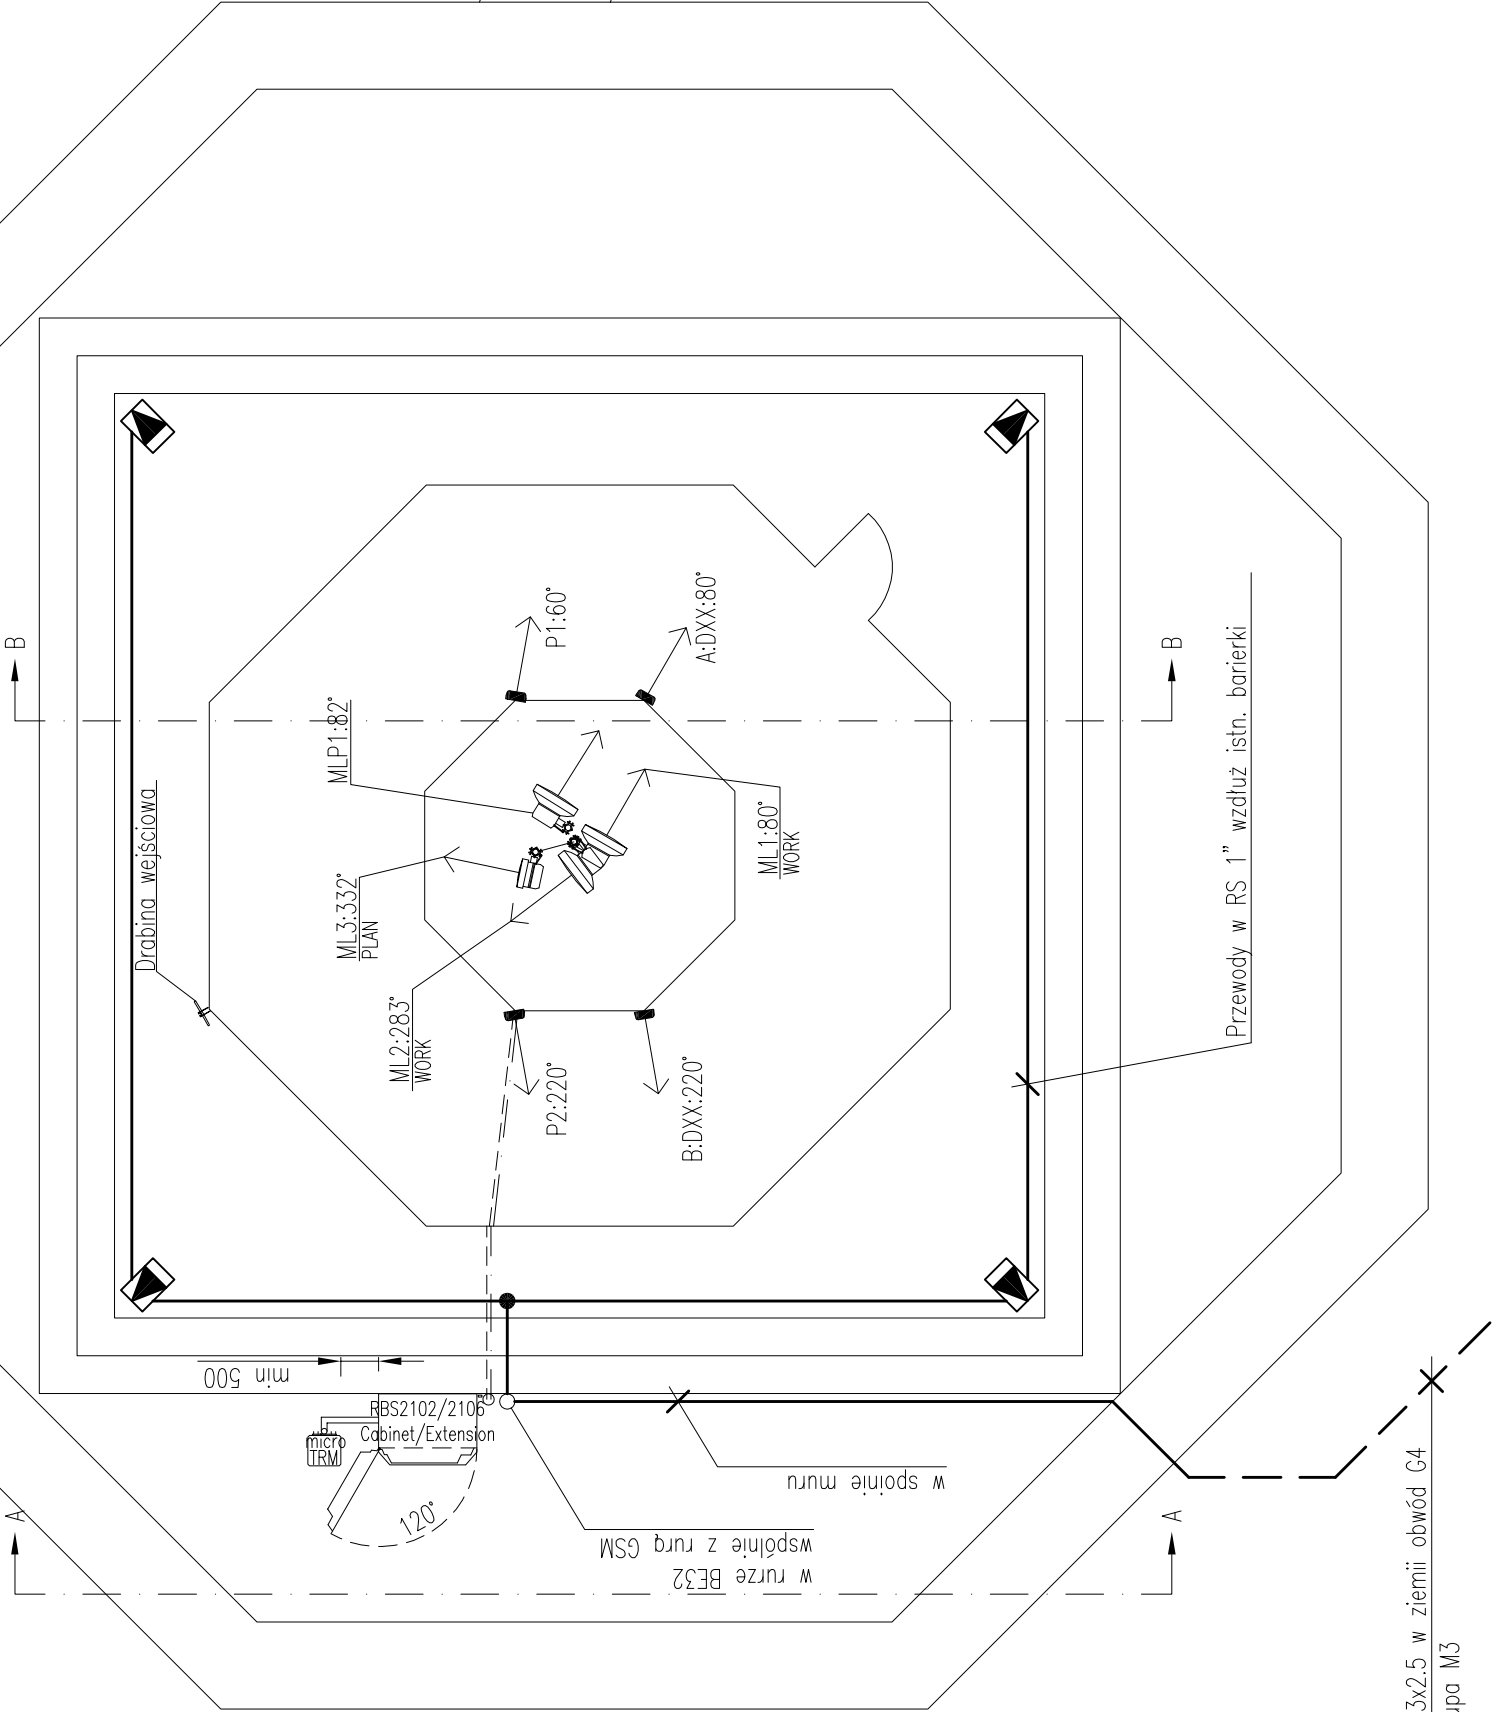

PTC
GSM

B:DXX:220°

A:DXX:80°

UWAGI:

1. Wymiary podano w milimetrach, chyba że zaznaczono inaczej
2. Azymuty ML mogą zmieniać się $\pm 30^\circ$.
3. Rysunek może zostać wydrukowany niezgodnie z podaną skalą
4. Projekt przedstawiono na tle istn. instalacji EraGSM i Polkomtel
5. Anteny Polkomtel: MLP1, P1, P2
6. Anteny PTC: ML1, ML2, ML3, A, B

LEGENDA:

- istn. falowodowe drogi kablowe
- istn. kabel GSM
- Przewody oświētł. w RS1°/
- /w rurze BE32°/w spoinie muru
- Kabel oświētł. w ziemi



PRACOWNIA PROJEKTOWA
mgr inż. Bartłomiej Kadziewicz
ul. Krzywoustego 26, Elbląg
tel. 0-603/956 977

INWESTYCJA: OŚWIE TL ENIE I LUMINACYJNE WZGÓRZA

BRANŻA:

Elektryczna

DATA :

12.2009

SKALA :

1:100

NR RYS.

3

YKs 3x2.5 w ziemi obwód G4
do słupa M3

Przewody w RS 1° wzdłuż istn. barierki

w rurze BE32
wspólnie z rurą GSM

w spoinie muru

Drabina wejściowa

RBS2102/2106
Cabinet/Extension

120°

MLP1:82°

ML3:332°
PLAN

ML2:283°
WORK

P1:60°

A:DXX:80°

ML1:80°
WORK

P2:220°

B:DXX:220°