


Przekrój B:B

skala 1:100

LEGENDA:
Falowodowe drogi kablowe
Kabel TRM
Przewody oświetl. w RS1”

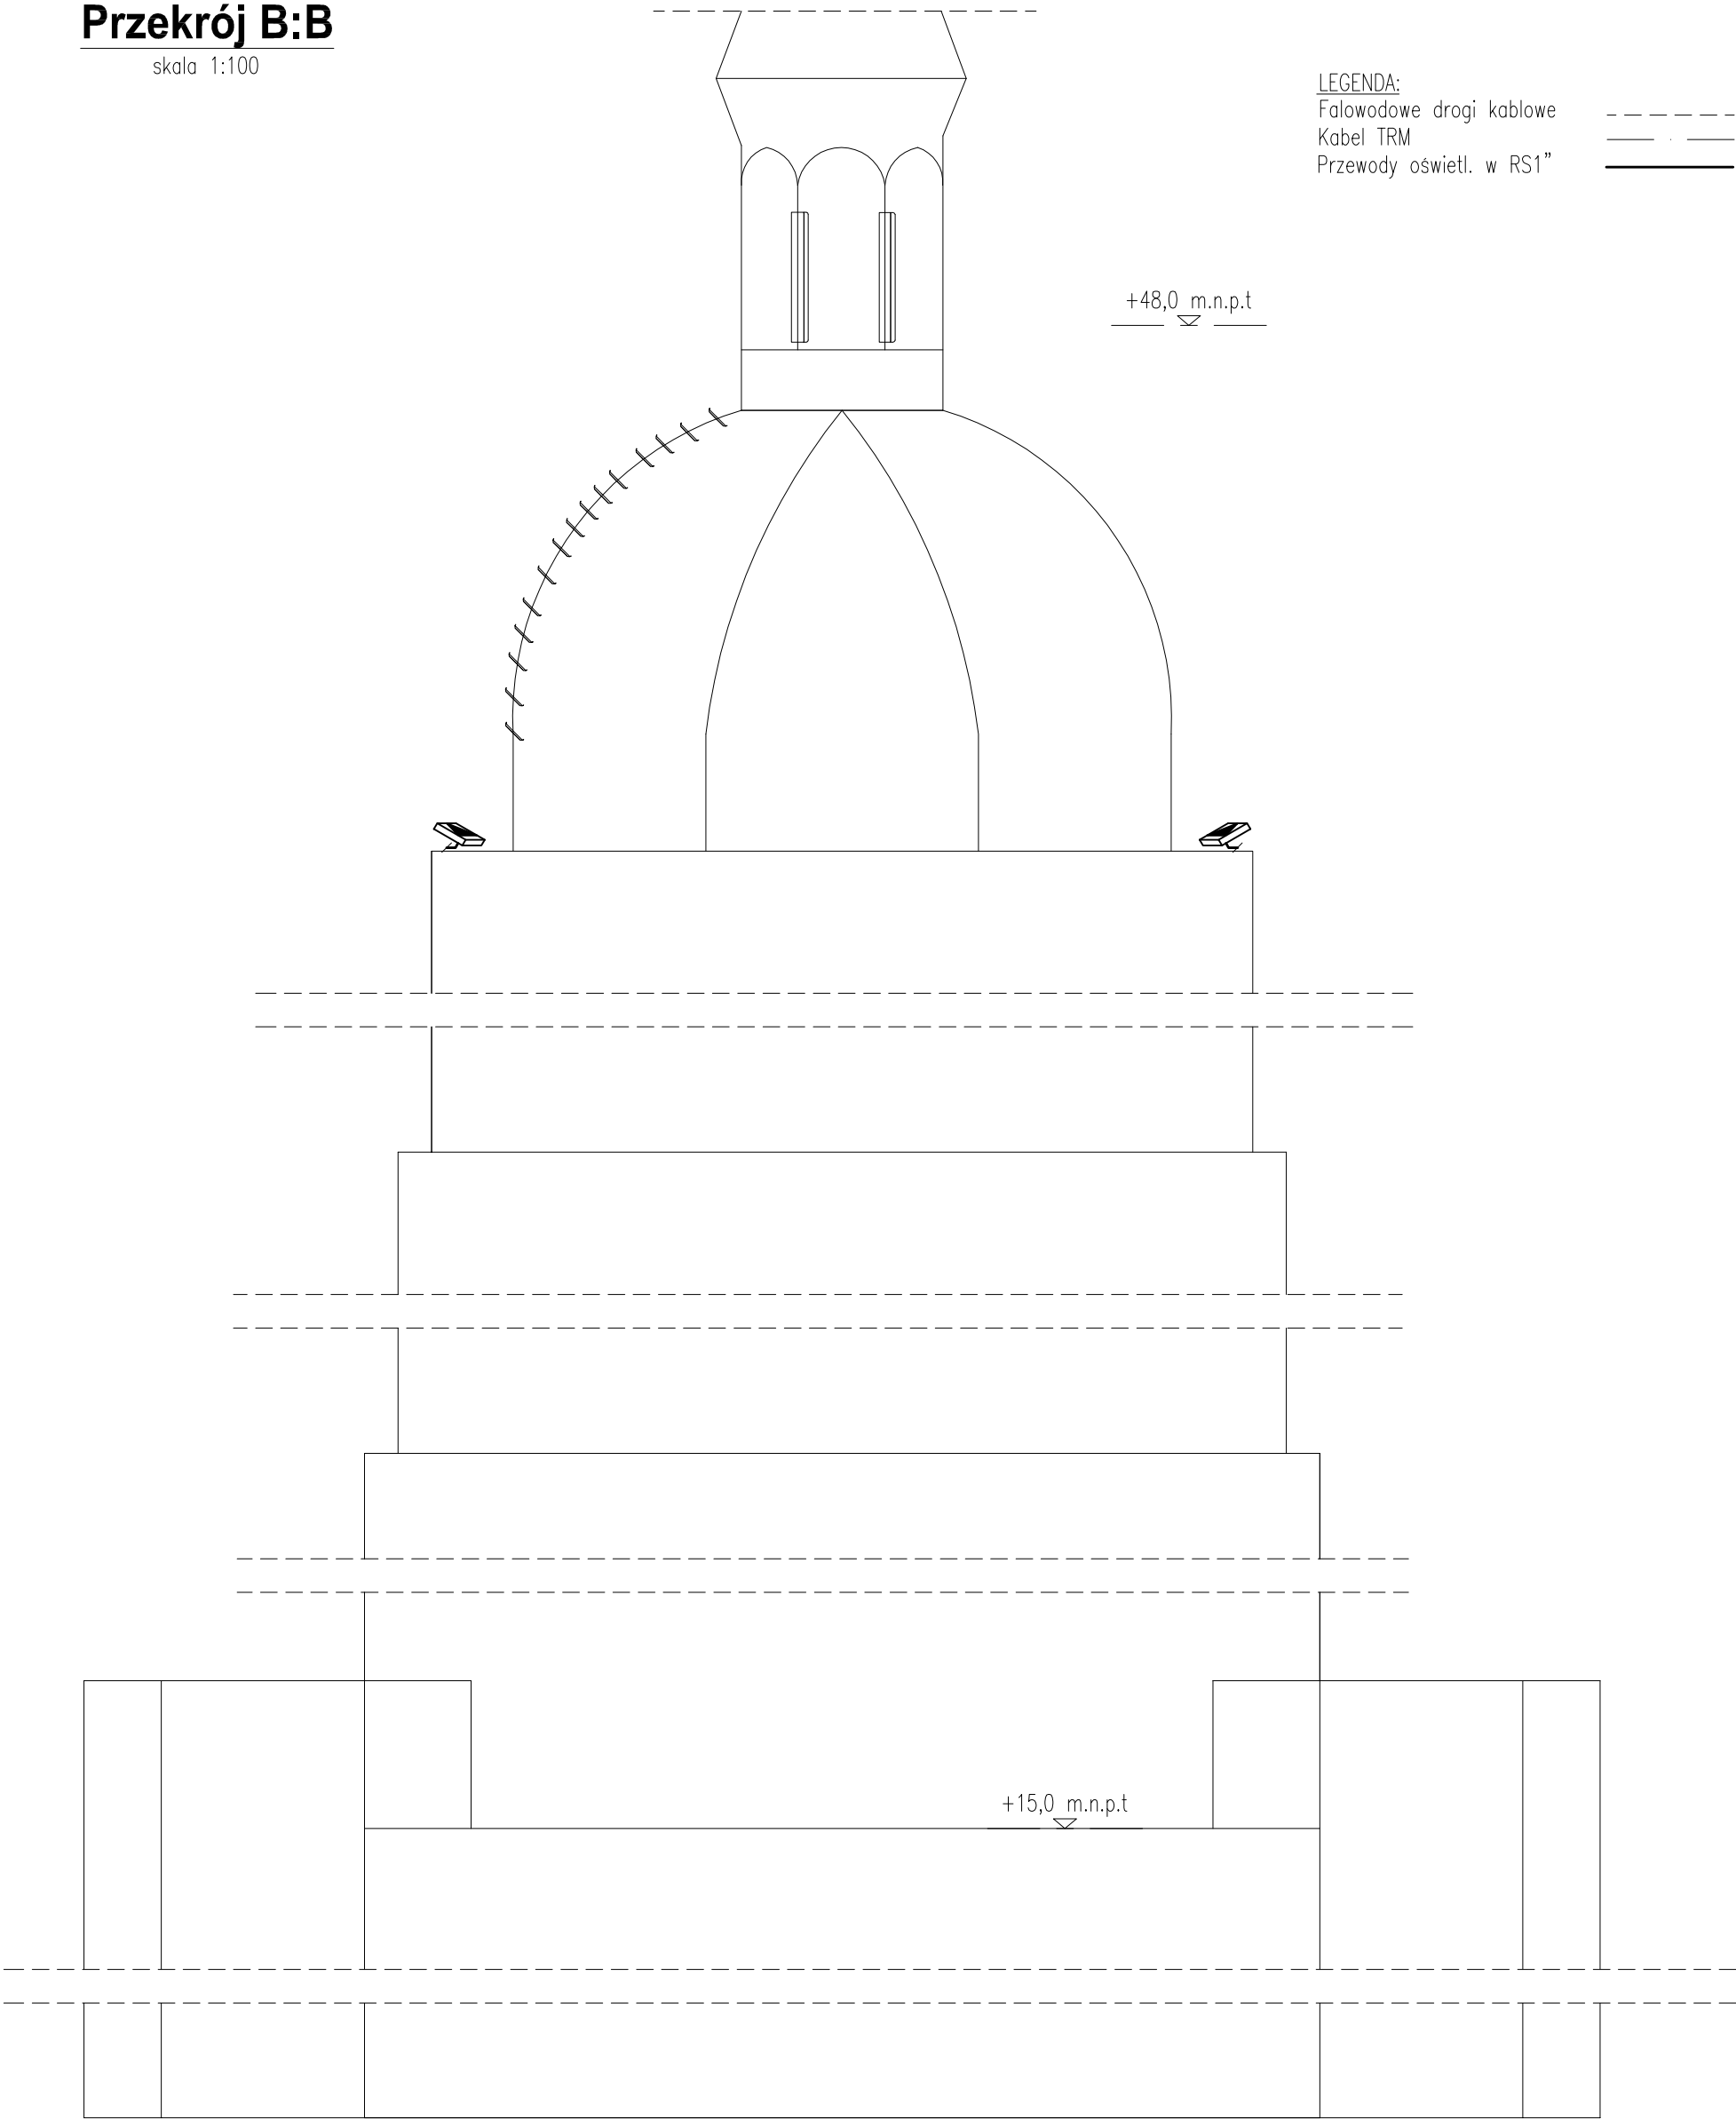

		PRACOWNIA PROJEKTOWA AMPER	
mgr inż. Bartłomiej Kadziewicz		ul. Krzywoustego 26, Elbląg	
tel. 0-603/956 977			
INWESTYCJA: OŚWIETLENIE ILUMINACYJNE WZGÓRZA KATEDRALNEGO WE FROMBORKU		BRANŻA: Elektryczna	
OBIEKT : Wieża Radziejowskiego Frombork, ul.Katedralna 8		DATA : 12.2009	
NAZWA RYS. : Przekrój B-B		SKALA : 1:100	
AUTOR PROJEKTU: Bartłomiej Kadziewicz		upr.106/01/OL	
SPRAWDZIŁ:		NR RYS. 5	