


proj. SO

proj. ZYP-1
(zakres ENERGA)

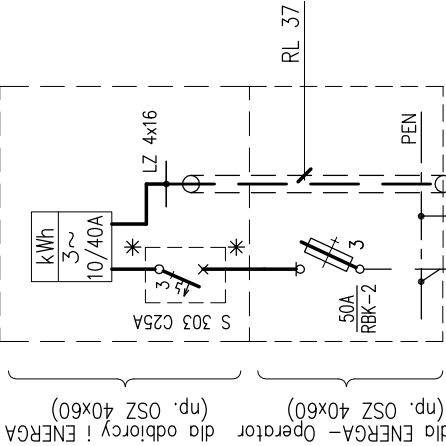


proj. YKXs 5x10
5

R $\leq 30\Omega$

z T-1338 "Frombork Kopernika"

istn. YAKY 4x185

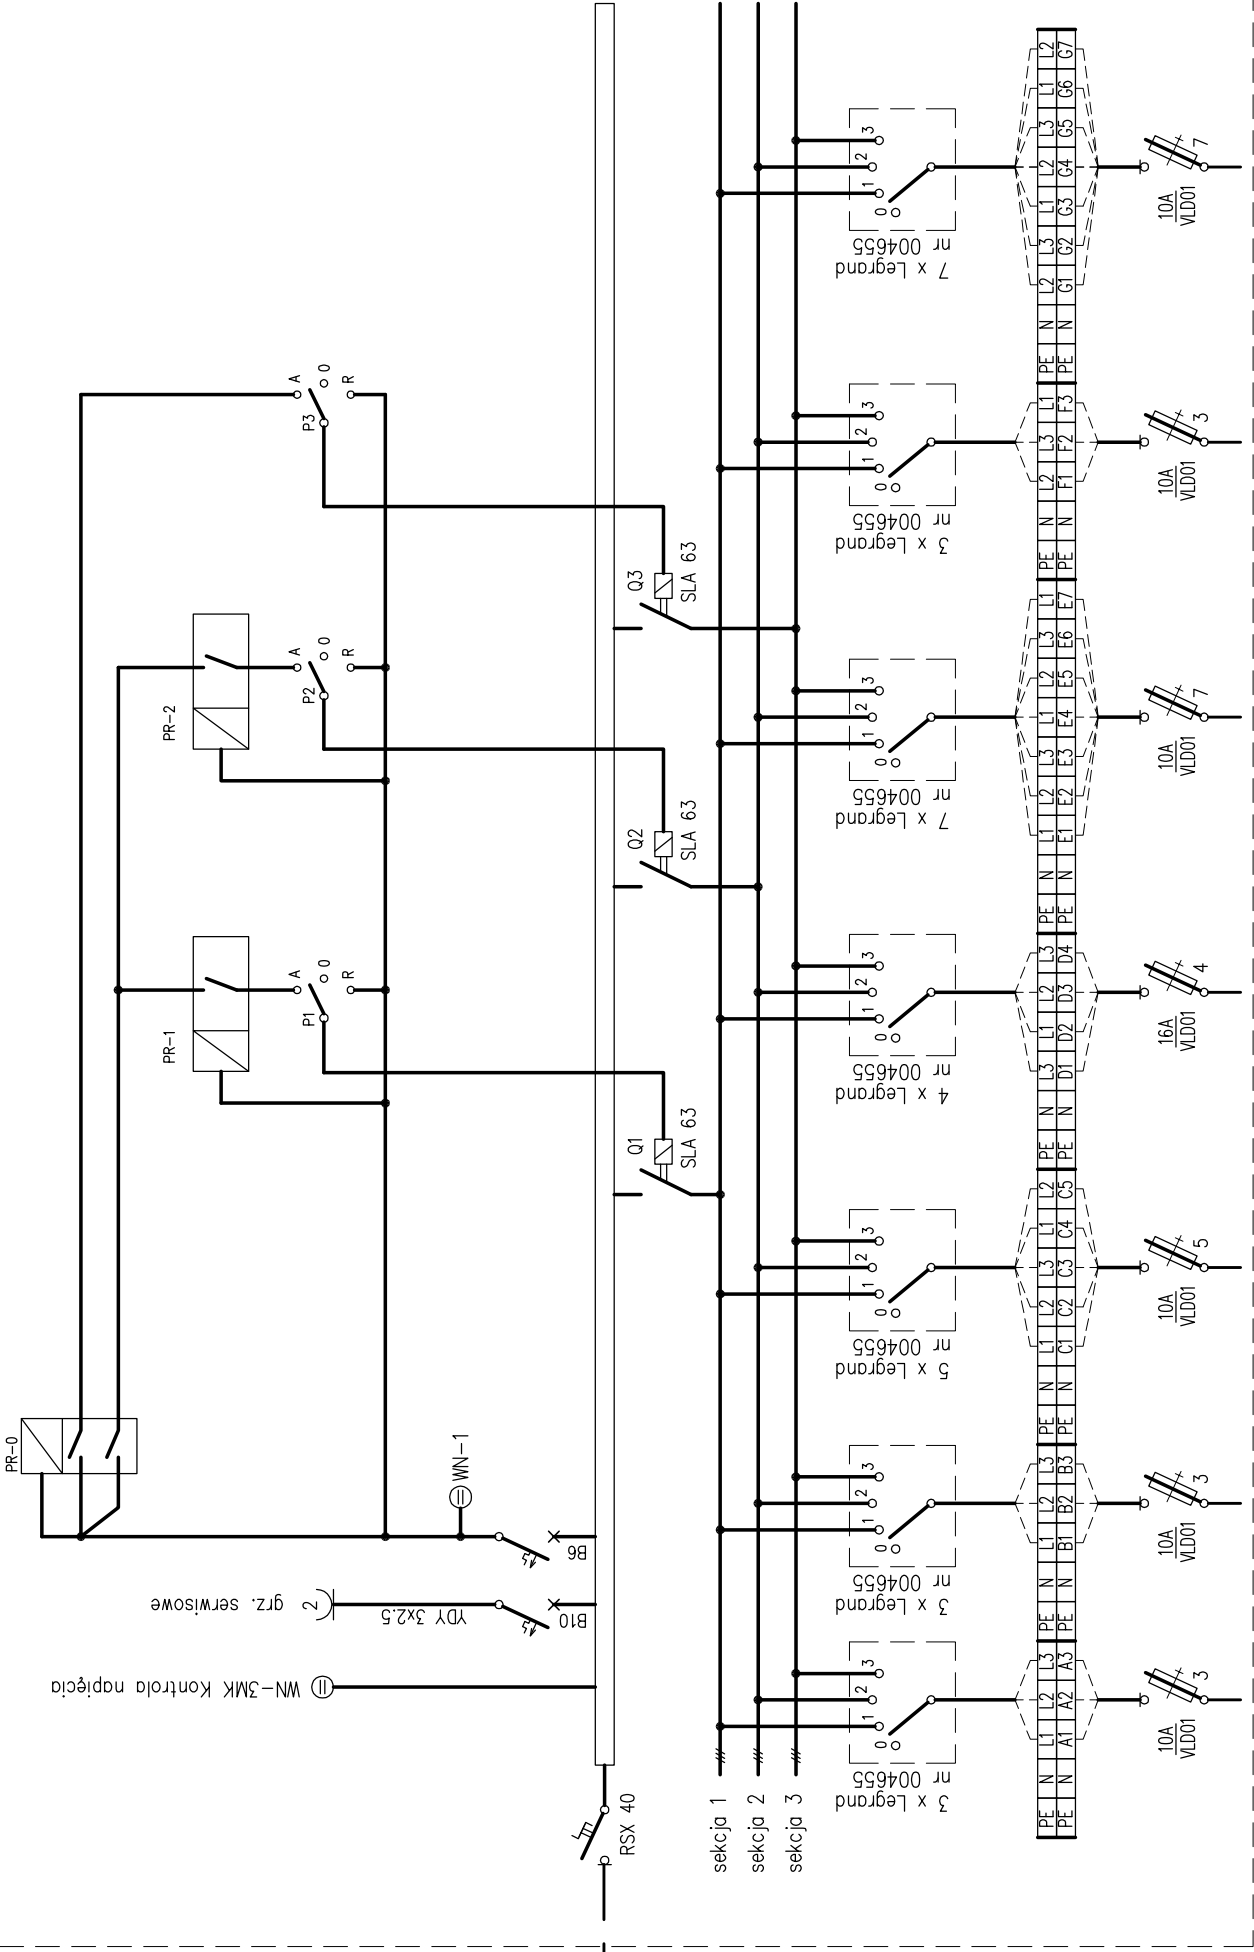

nr obwodu	Pi[kW]		
A	1.8	YKSY-Nr 5x6	10A VLD01
B	0.9	YKSY-Nr 5x10	10A VLD01
C	1.5	YKSY-Nr 10x6	10A VLD01
D	1.9	YKSY-Nr 7x10	16A VLD01
E	2.0	YKSY-Nr 10x10	10A VLD01
F	0.4	YKSY-Nr 5x6	10A VLD01
G	1.7	YKSY-Nr 10x6	10A VLD01

Układ pot. 230/400V

- Q1 – sekcja 1: Oświetlenie wieczorne
- Q2 – sekcja 2: Oświetlenie dopólnocne
- Q3 – sekcja 3: Oświetlenie popólnocne
- PR-0 – programator astronomiczny PUm.020 (Metron)
- PR-1, PR-2 – programator roczny PUm.010 (Metron)
- P1, P2, P3 – przełącznik trybu pracy I–0–A, FR–353 (Legrand)

	PRACOWNIA PROJEKTOWA AMPER	mgr inż. Bartłomiej Kadziewicz ul. Krzywoustego 26, Elbląg
tel. 0–603/956 977	tel. 0–603/956 977	ul. Krzywoustego 26, Elbląg
OBIEKT : OŚWIETLENIE ILUMINACYJNE WZGÓRZA KATEDRALNEGO WE FROMBORKU	BRANŻA: Elektryczna	
TEMAT : KABLOWA SIĘĆ OŚWIETLENIOWA 0.4kV	DATA : 12.2009	
NAZWA RYS. : Szafka oświetleniowa SO	SKALA : –	
AUTOR PROJEKTU: Bartłomiej Kadziewicz	NR RYS. upr.106/01/OL	
SPRAWDZIŁ:		2