




REWITALIZACJA OBSZARU STAREGO MIASTA WE FROMBORKU
KONCEPCJA PROJEKTOWA REWITALIZACJI RYNKU MIEJSKIEGO
Rys. Nr 2.5 Wizualizacja

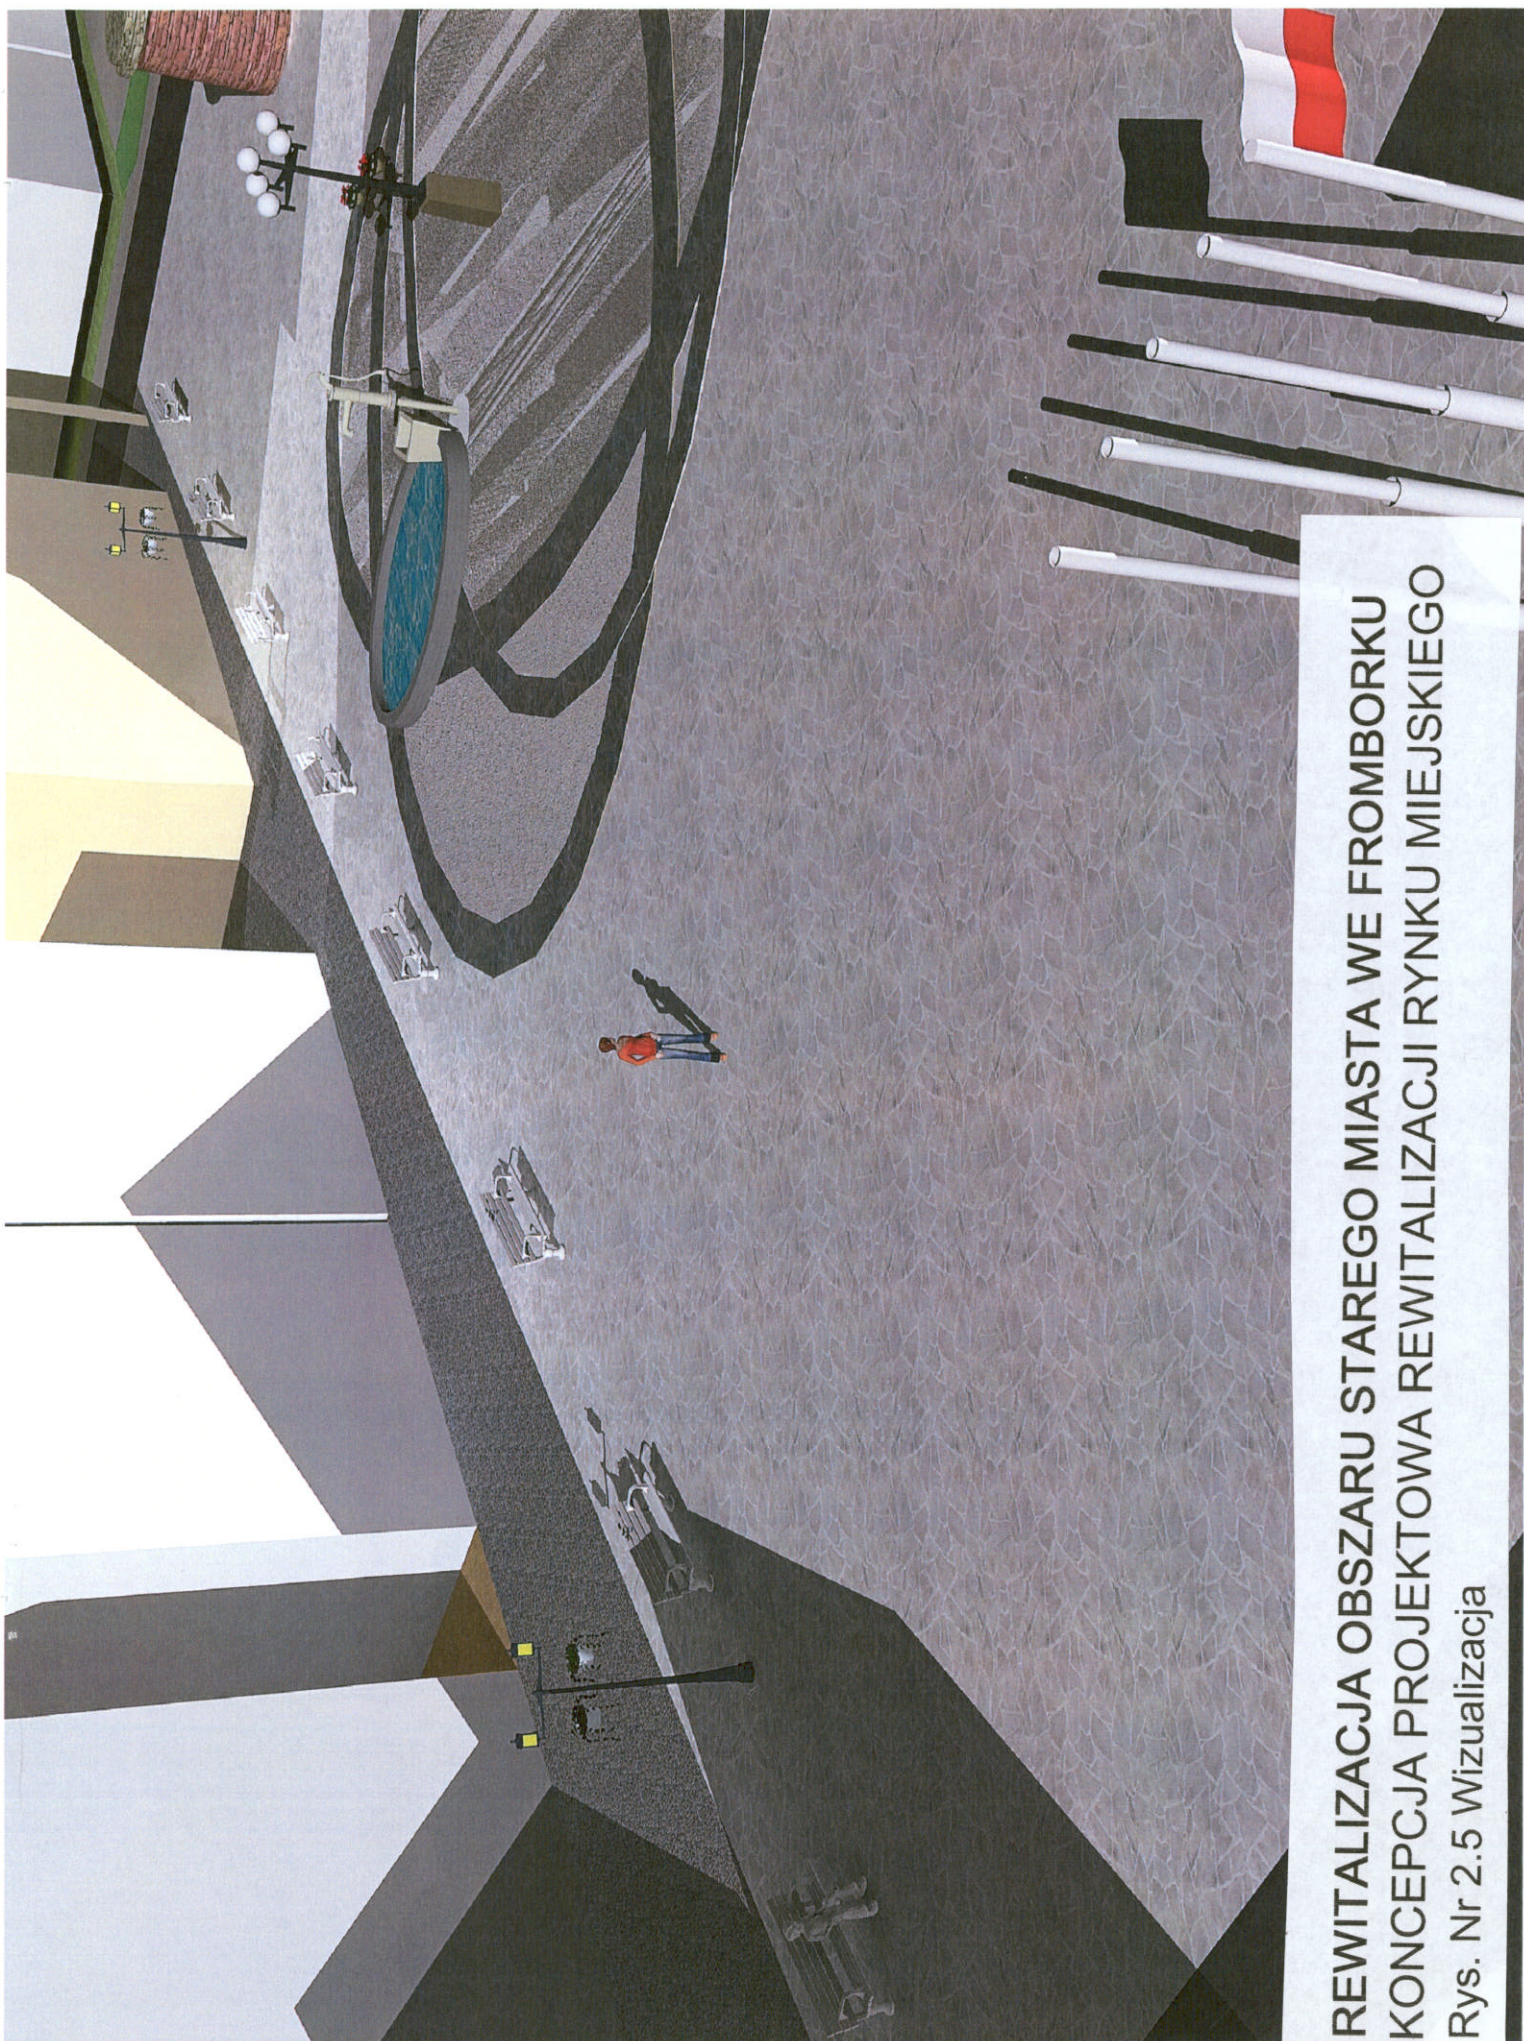

REWITALIZACJA OBSZARU STAREGO MIASTA WE FROMBORKU
KONCEPCJA PROJEKTOWA REWITALIZACJI RYNKU MIEJSKIEGO
Rys. Nr 2.6 Wizualizacja