

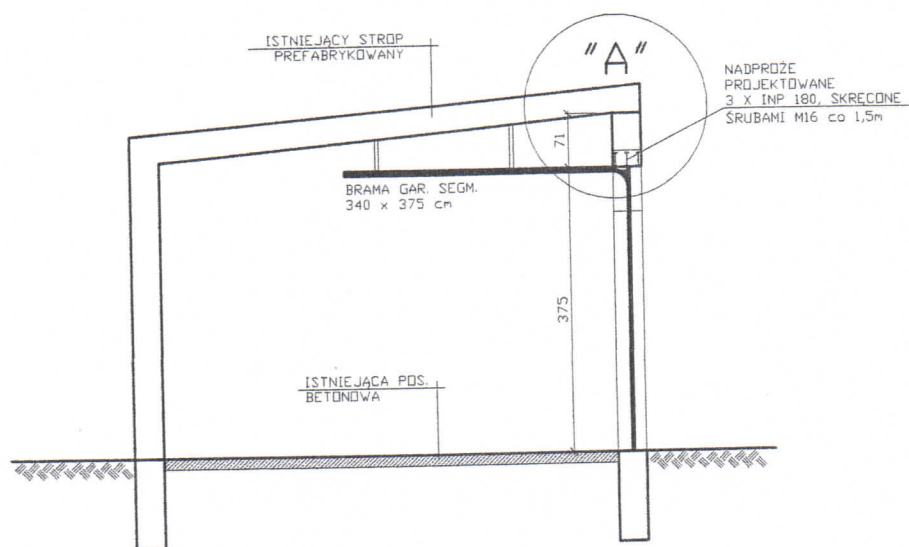


PRZEKRÓJ A-A SKALA 1:100

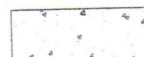

Szczegół "A" skala 1:20

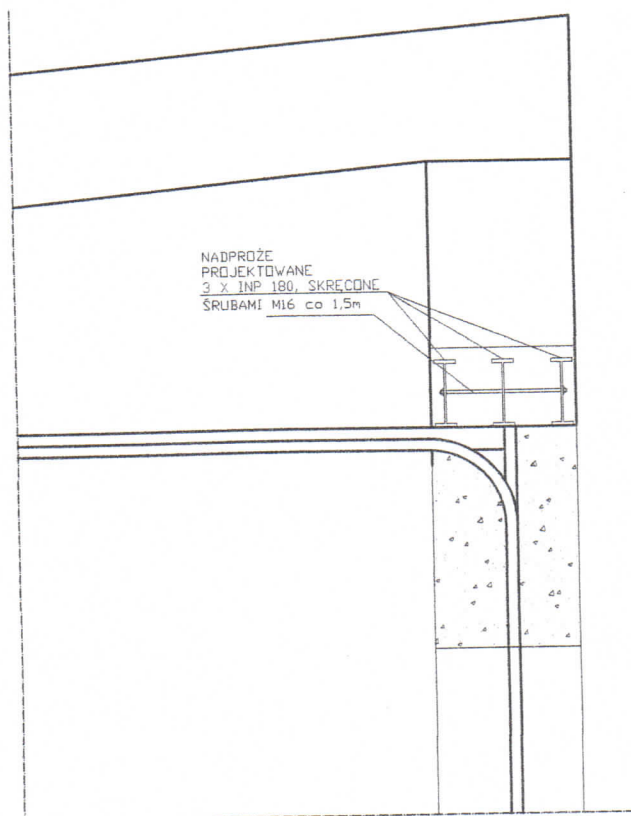


SCIANY DO WYBURZENIA

UWAGA: POD OPARCIEM BELEK STALOWYCH WYKONAĆ
PODLEWKĘ Z BETONU B-20 gr5cm

Oblekt	Remiza DSP	Nr rys	3
Adres	Frombork ul. Braniewska dz. nr. 181 i 182	Data	10,2016
Stad.oprac.	Przekrój A-A	Skala	1:100
Opracowała	Alicja Bartochowska	Podpis	

PRZEKRÓJ A-A INWENTARYZACJA

SKALA 1:100

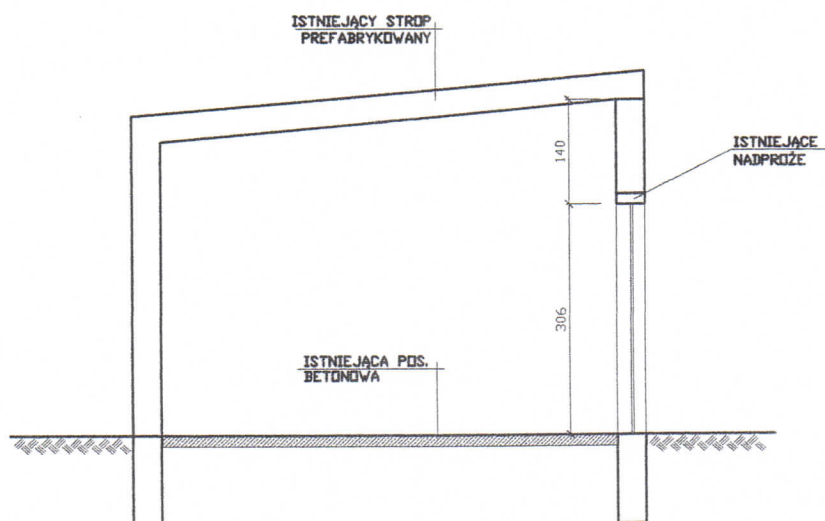

Obiekt	Remiza OSP	Nr rys	6
Adres	Frombork ul. Braniewska dz. nr 181 ; 182	Data	10,2016
Stad.oprac.	PRZEKRÓJ A-A Inwentaryzacja	Skala	1:100
Opracowała	Alicja Bartochowska	Podpis	