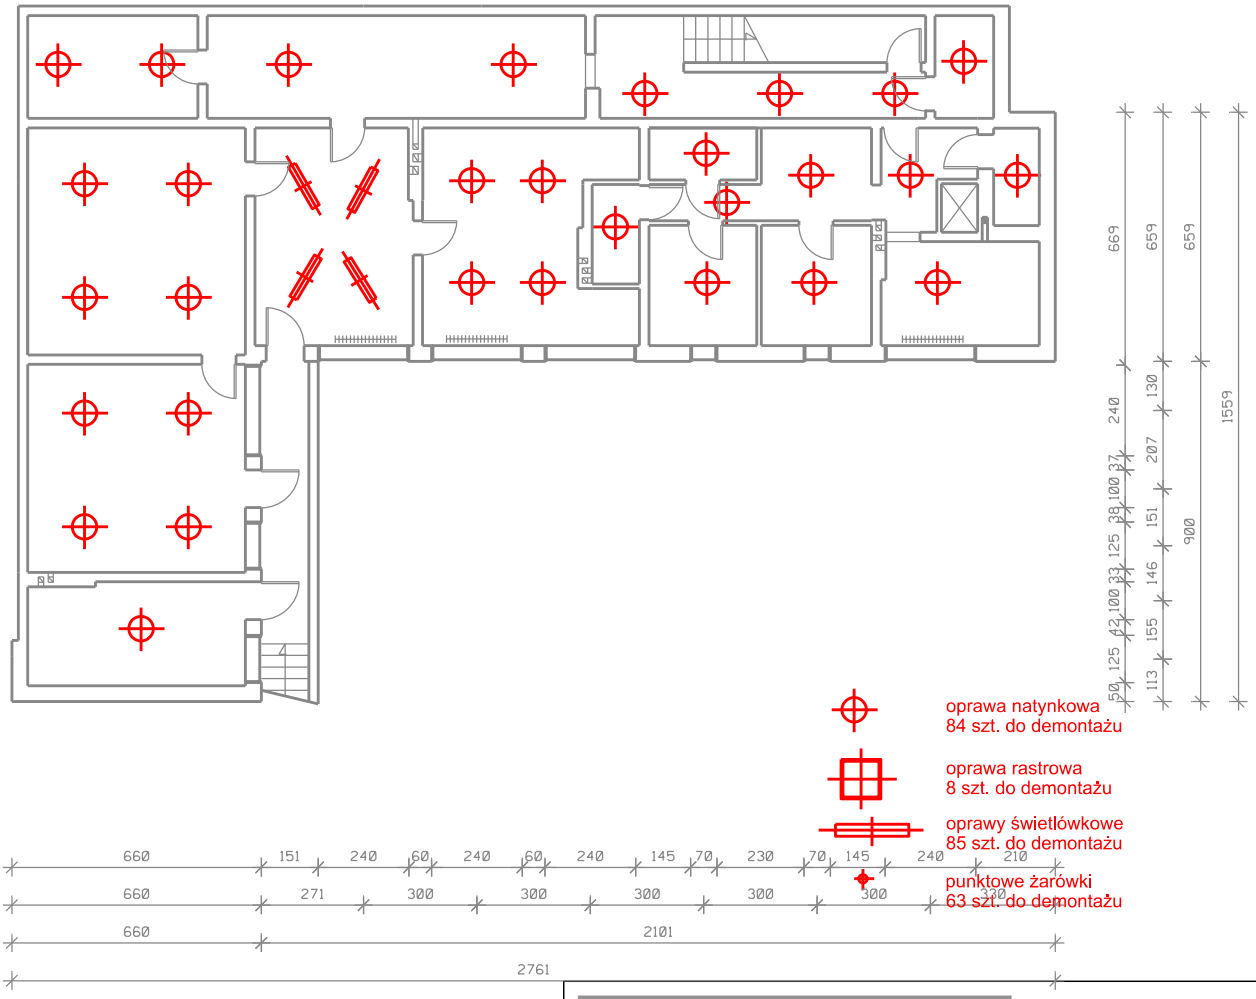

ATELIER HARMOZA
PRACOWNIA PROJEKTOWA

ATELIER HARMOZA Spółka z o.o.
ul. Pomorska 20/2 81-314 Gdynia
www.atelier.harmoza.pl
e: atelier.harmoza@gmail.com

TEMAT OPRACOWANIA:
PROJEKT TERMOMODERNIZACJI BUDYNKU PRZEDSZKOLA MIEJSKIEGO WE FROMBORKU

NAZWA I ADRES OBIEKTU BUDOWLANEGO:
BUDYNEK USŁUGOWY - PRZEDSZKOLE, DOM KULTURY Z BIBLIOTEKĄ
UL. OSIEDLE SŁONECZNE 16, 14-530 FROMBORK
DZIAŁKI NR EWID. 43/1 MIASTO FROMBORK

INWESTOR:
GMINA MIASTA FROMBORK
UL. MŁYNARSKA 5a, 14-530 FROMBORK

FAZA PROJEKTU:	BRANŻA:
PROJEKT BUDOWLANY	ELEKTRYCZNA

RYSUNEK:
PIWNICA - INWENTARYZACJA

SKALA: 1:200

AUTORZY:	SPECJALNOŚĆ I NR UPR. BUD.	PODPISY:	DATA:
PROJEKTOWAŁ: techn. Zenon Kuczmera	UPRAWNIENIA BUDOWLANE DO PROJEKTOWANIA W SPECJALNOŚCI INSTALACYJNO - INŻYNIERYJNEJ nr upr. 4162/GD/89		07.2016
SPRAWDZIŁ: inż. Janusz Pik	UPRAWNIENIA BUDOWLANE W SPECJALNOŚCI INSTALACYJNO - INŻYNIERYJNEJ DO PROJEKTOWANIA BEZ OGRANICZEŃ nr upr. 49/GD/00		NR RYS. **E 1**