RZUT PRZYZIEMIA SKALA 1:100

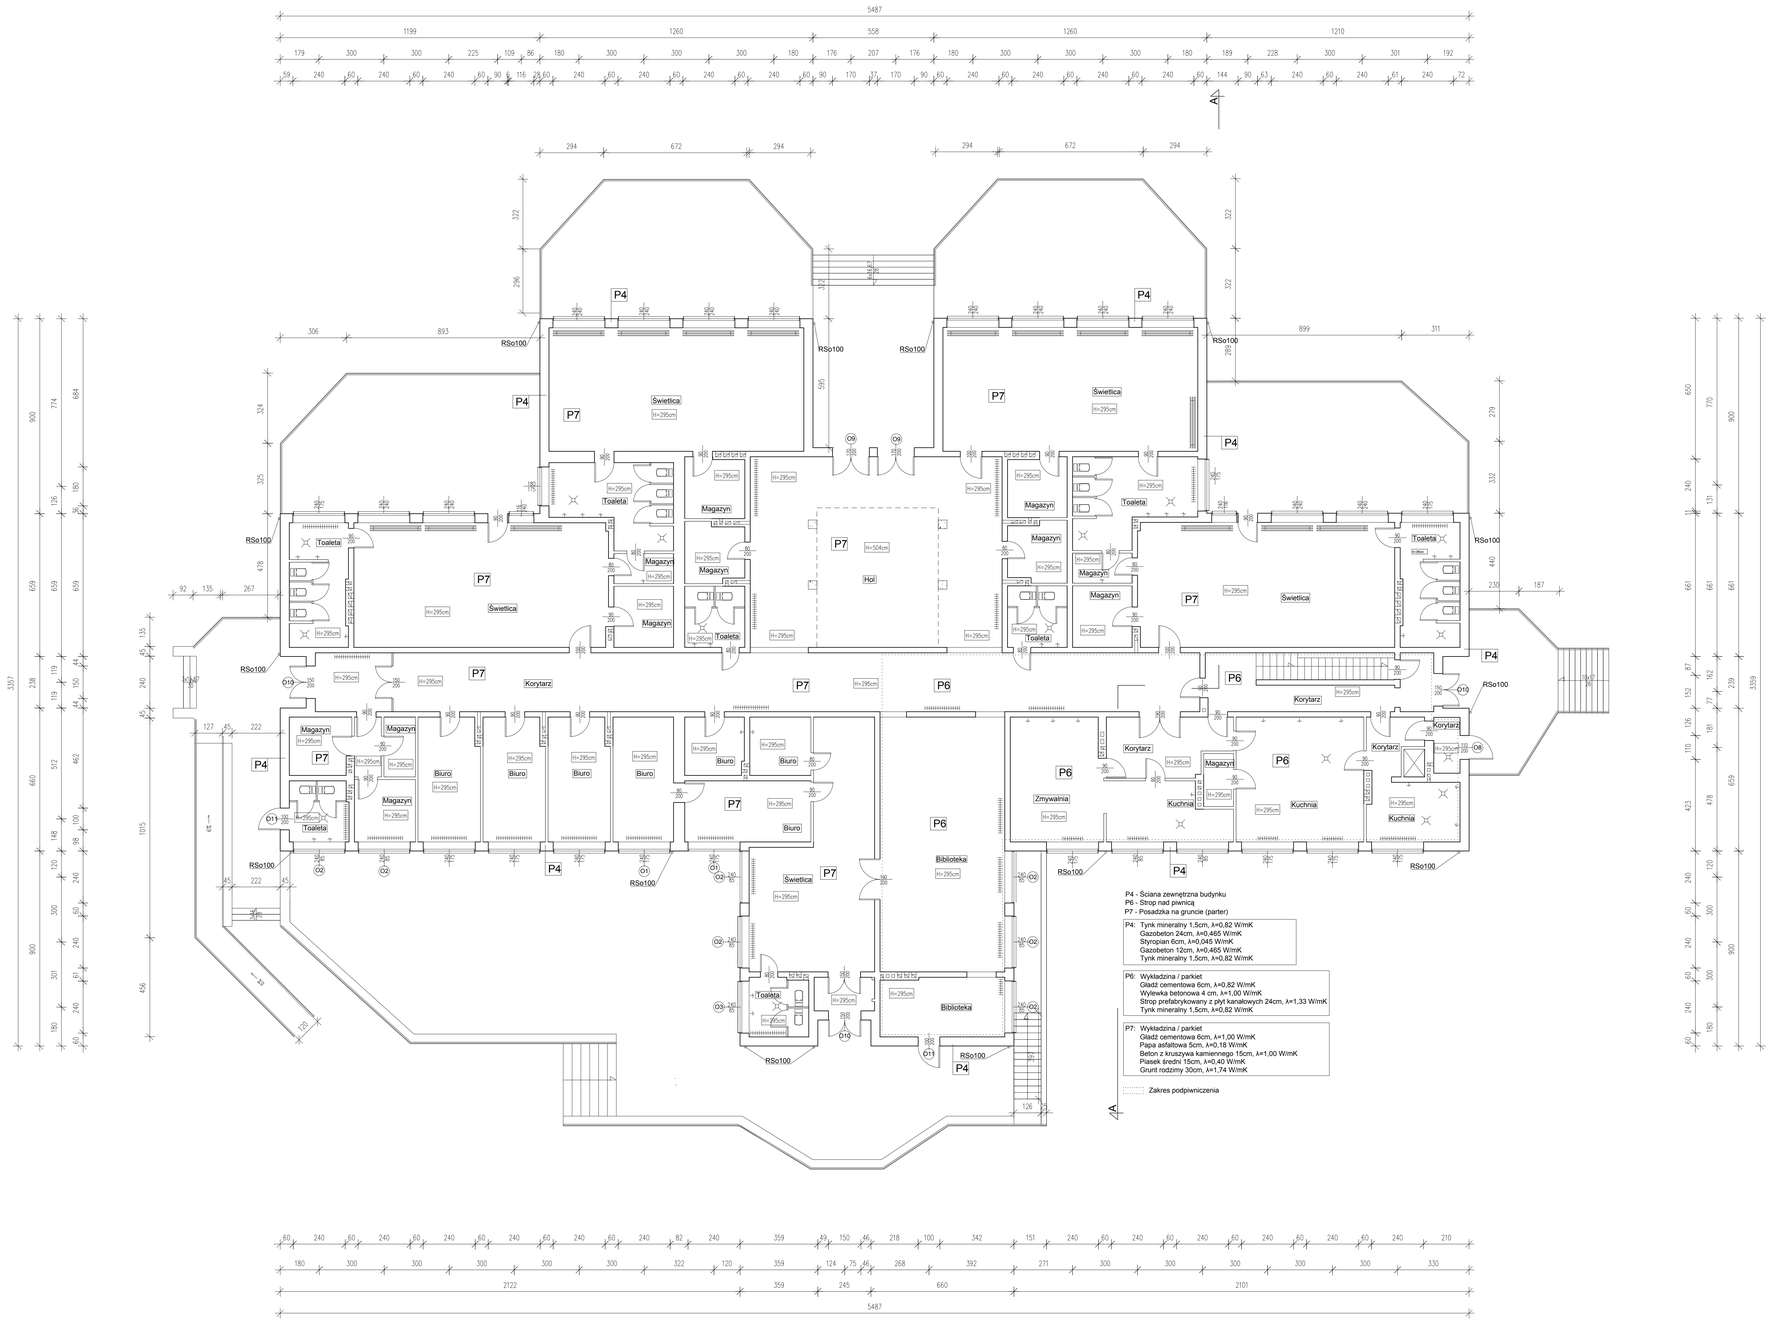

ATELIER HARMOZA
PRACOWNIA PROJEKTOWA

ATELIER HARMOZA Spółka z o.o.
ul. Mickiewicza 1/2 14-500 Frombork
www.atelier-harmoza.pl
e: atelier.harmoza@gmail.com

TEMAT OPRACOWANIA:
PROJEKT TERMOMODERNIZACJI BUDYNKU PRZEDSZKOLA MIEJSKIEGO WE FROMBORKU

NAZWA I ADRES OBIEKTU BUDOWLANEGO:
BUDYNEK PRZEDSZKOLA MIEJSKIEGO, DOM KULTURY Z BIBLIOTEKĄ
UL. MICKIEWICZA 1/2 OBRĘB 1 14-530 FROMBORK
DZIAŁKI NR EWID. 43/1 MIASTO FROMBORK

INWESTOR:
GMINA MIASTA FROMBORK
UL. MŁYNARSKA 5a, 14-530 FROMBORK

FAZA PROJEKTU:	BRANŻA:
INWENTARYZACJA	ARCHITEKTURA

TYTUŁ RYSUNKU:
RZUT PRZYZIEMIA

SKALA: 1:100

AUTORZY:	SPECJALNOŚĆ I NR UPR. BUD.	PODPISY:	DATA:
mgr inż.arch. MARSKA HARMOZA	UPRAWNIENIA BUDOWLANE ARCHITEKTONICZNE BEZ OGRANICZEŃ DO PROJEKTOWANIA BEZ OGRANICZEŃ w zał. UPR/OKRAG/0214		07.2016
inż. CEZARY ŁOŚ			
SPRAWDZIŁ: mgr inż.arch. JACEK JOZEKOWSKI	UPRAWNIENIA BUDOWLANE ARCHITEKTONICZNE BEZ OGRANICZEŃ DO PROJEKTOWANIA BEZ OGRANICZEŃ w zał. UPR/OKRAG/0216		NR RYS. Ain 2