




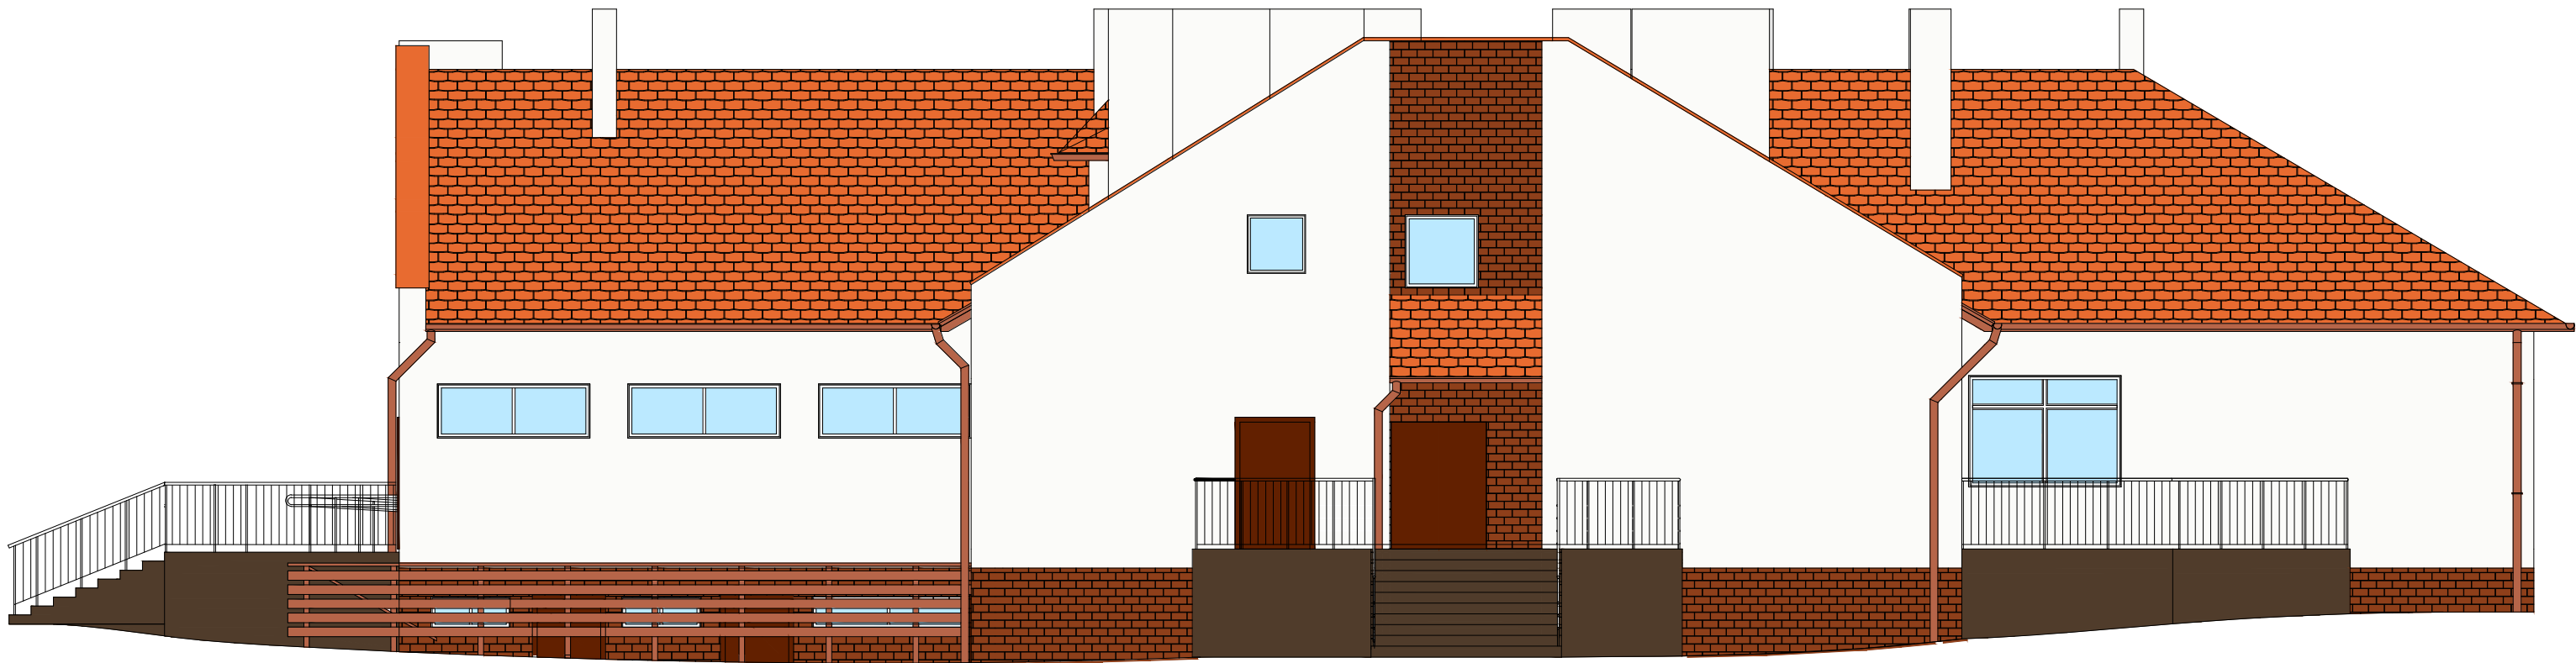


ELEWACJA WSCHODNIA 1:100



ELEWACJA ZACHODNIA 1:100

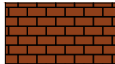

KOLORYSTYKA:

	DACHÓWKA CERAMICZNA HOLENDERKA PŁASKA KOLOR CZERWIEN NATURALNA		GŁÓWNE POŁACIE ŚCIAN TYNK SILIKONOWY KOLOR RAL 9001 (KREMOWY)		COKÓŁ PŁYTKA KLINKIEROWA RĘCZNIE FORMOWANA KLEJONA KOLOR SZARO-BRĄZOWY		KOMINY TYNK SILIKONOWY KOLOR RAL 9001 (KREMOWY)		ŚCIANY TARASÓW TYNK SILIKONOWY KOLOR RAL 8016 (SZARO-BRĄZOWY)
OBRÓBKİ BLACHARSKIE DACHU, KOMINÓW, RYNIEN, RUR SPUSTOWYCH KOLOR RAL 8004 (CZERWIEN CEGLANA)		OBRÓBKİ BLACHARSKIE TARASÓW , OPIERZENIE COKOŁU, PARAPETY, BALUSTRADY KOLOR RAL 8019 (SZARO-BRĄZOWY)		RAMY OKIENNE KOLOR BIAŁY		DRZWI KOLOR BRĄZOWY			

<div>ATELIER HARMOZA</div> <div>PRACOWNIA PROJEKTOWA</div>		<div>ATELIER HARMOZA Spółka z o.o.</div> <div>ul. Pomorska 20/2 81-314 Gdynia</div> <div>www.atelier-harmoz.pl</div> <div>e: atelier.harmoz@gmail.com</div>	
TEMAT OPRACOWANIA: PROJEKT TERMOMODERNIZACJI BUDYNKU PRZEDSZKOLA MIEJSKIEGO WE FROMBORKU			
NAZWA I ADRES OBIEKTU BUDOWLANEGO: BUDYNEK USŁUGOWY - PRZEDSZKOLE, DOM KULTURY Z BIBLIOTEKĄ UL. OSIEDLE SŁONECZNE 16, 14-530 FROMBORK DZIAŁKI NR EWID. 43/1 MIASTO FROMBORK			
INWESTOR: GMINA MIASTO FROMBORK UL. MŁYNARSKA 5a, 14-530 FROMBORK			
FAZA PROJEKTU:		BRANŻA:	
PROJEKT BUDOWLANY		ARCHITEKTURA	
RYSUNEK:		SKALA:	
ELEWACJA WSCHODNIA I ZACHODNIA		1:100	
AUTORZY:		DATA:	
mgr inż. arch. MARIKA HARMOZA		W SPECJALNOŚCI ARCHITEKTONICZNEJ DO PROJEKTOWANIA BEZ OGRANICZEŃ nr upr. 10/POOOK/IV/2014	
inż. CEZARY ŁOŚ		07.2016	
SPRAWDZIŁ:		NR RYS.	
mgr inż. arch. JACEK JÓZEKOWSKI		A 8	