



Przekrój C-C

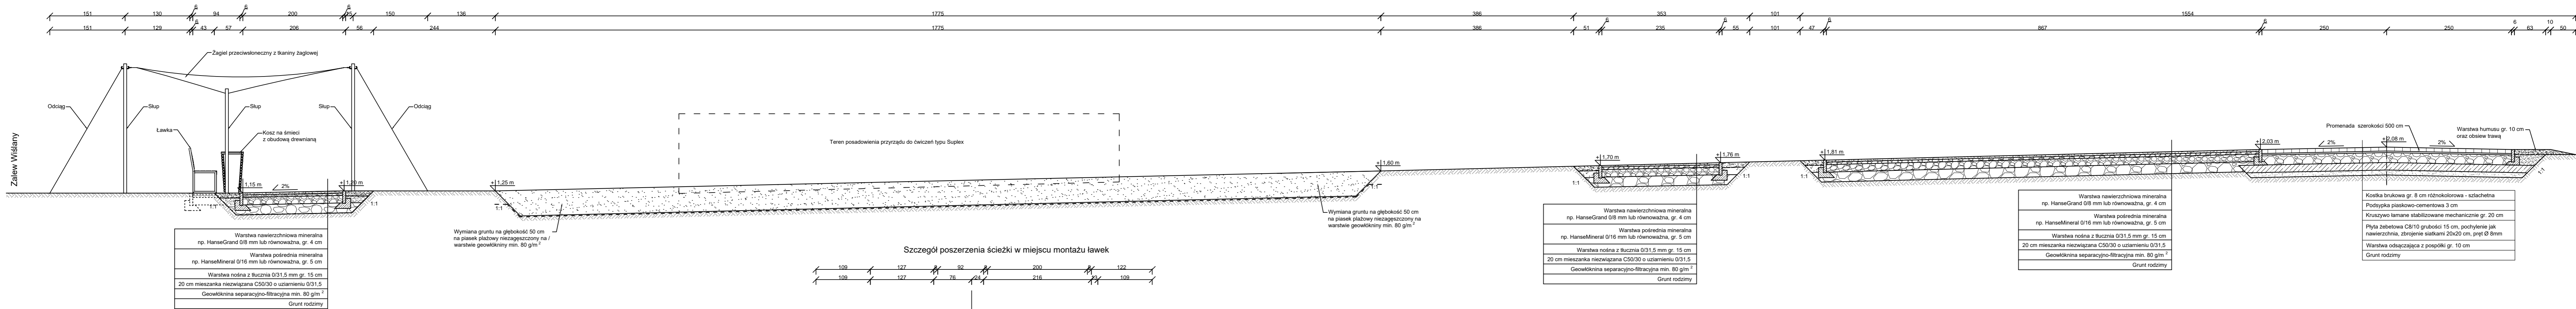

Szczegół poszerzenia ścieżki w miejscu montażu ławek

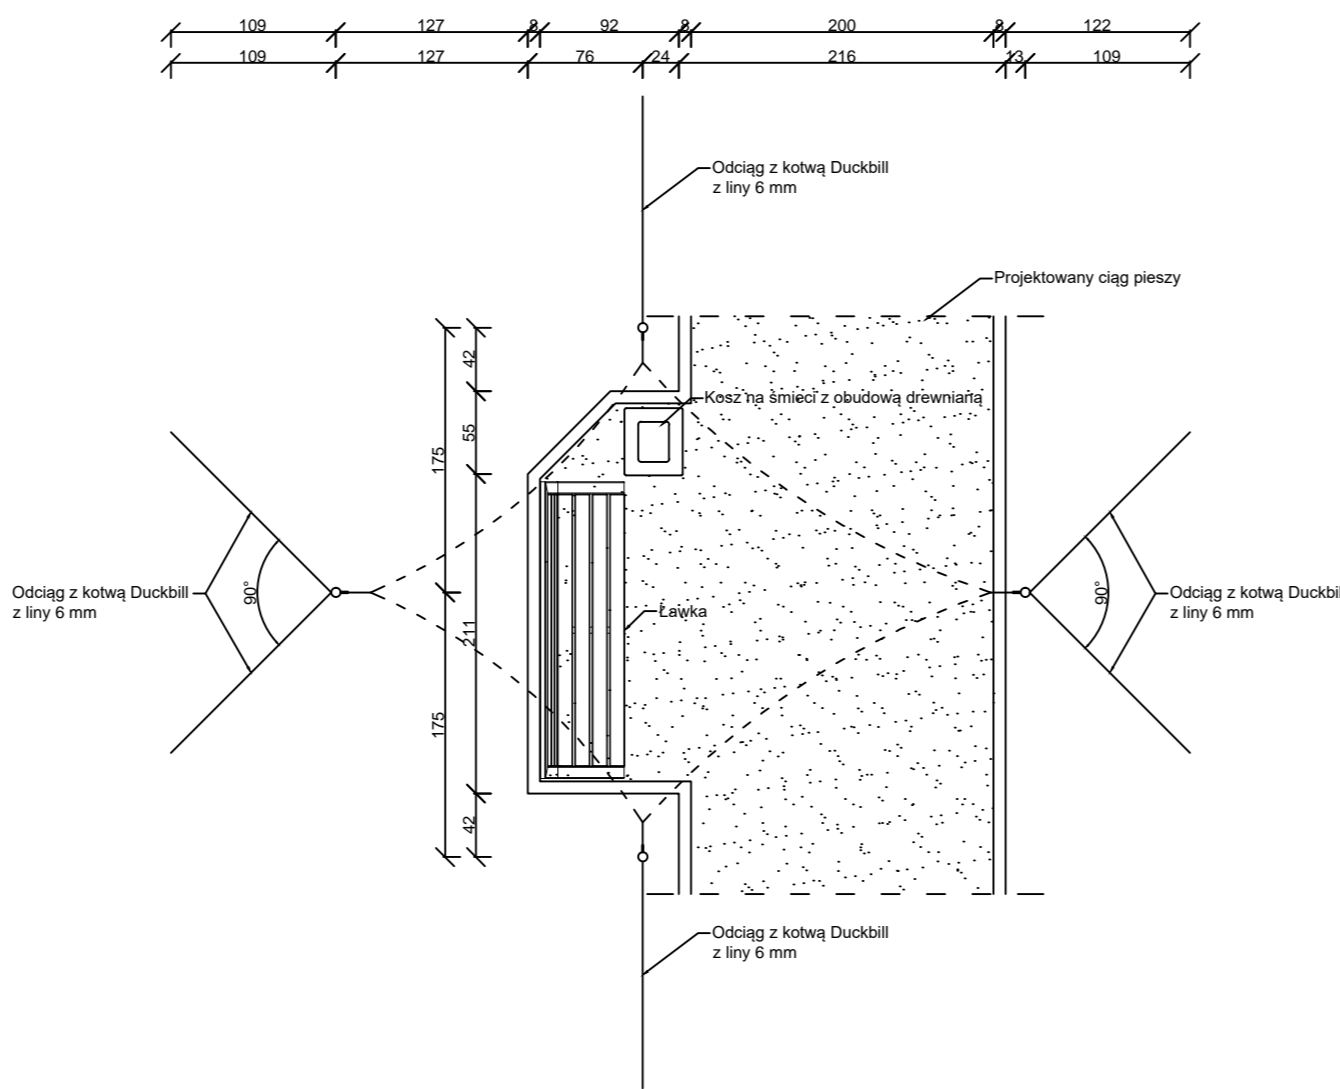

- Uwagi:
- Wymiary podano w [cm].
 - Wykop roboczy wykonać bez użycia ciężkiego sprzętu, dopuszcza się jedynie wykonanie prac ziemnych ręcznie.
 - Bezwzględnie zachować 40 cm gruntów rodzimych znajdujących się pod poziomem stopu warstwy namulów. Dopusza się maksymalny wykop 60 cm poniżej poziomu terenu!
 - Wózkiw obrzeży, na szerokość wykopów roboczych, wierzchnią warstwę gruntu wykonaną z ziemi urodzajnej, humusu, grubości 15 cm. Po zakończeniu prac wykonać obsiew trawą, dopuszcza się ułożenie traw z darnią z rolki.
 - Wykopy robocze, na czas przejazdu w pracach lub na czas nocy, zabezpieczyć przez przykrycie folią budowlaną i dociesnięcie jej aby uniemożliwić jej przesuwanie przez wiatr. W przypadku wystąpienia obfitych opadów w czasie prowadzenia prac, także należy zabezpieczyć wykopy celem uniemożliwienia zamoknięcia gruntów organicznych.
 - Warstwę geowłókniny wykonać zgodnie z rysunkiem, zakład kolejnych pasów min. 70cm.

Pracownia Projektowa Korzonek Konstrukcje 82-500 Kwidzyn ul. Warszawska 36/3		Imię i Nazwisko:		Nr upr.:	Data:	Podpis:
		BRANŻA KONSTRUKCYJNA				
		Projektant:	Maciej Korzonek	POM/0318/ POOK/13	01.2018	
		Sprawdzający:	Bogdan Guzanowski	1239/EI/87		01.2018
westor:	Gmina Frombork, ul. Młynarska 5a, 14-530 Frombork					Skala:
westyca:	Budowa uzdrowskiego terenu aktywnego wypoczynku i kinezyterapii z promenadą i plażą miejską nad Zalewem Wiślanym we Fromborku. Dz. nr 274/2, 274/3, 274/4, 274/5, 274/6, 274/8 obr. 0006 Frombork, 2/5 obr. 0012 Frombork, 1000/9 obr. 003 Krzyżewo.					1:50
udium:	Tytuł projektu:	Projekt budowlano-wykonawczy budowy uzdrowskiego terenu aktywnego wypoczynku i kinezyterapii z promenadą i plażą miejską nad Zalewem Wiślanym we Fromborku.				Rysunek nr:
PBW	Tytuł rysunku :	Przekrój poprzeczny C-C przez projektowany teren				8