


RZUT ZESTAWIENIA PANELI ŚCIENNYCH

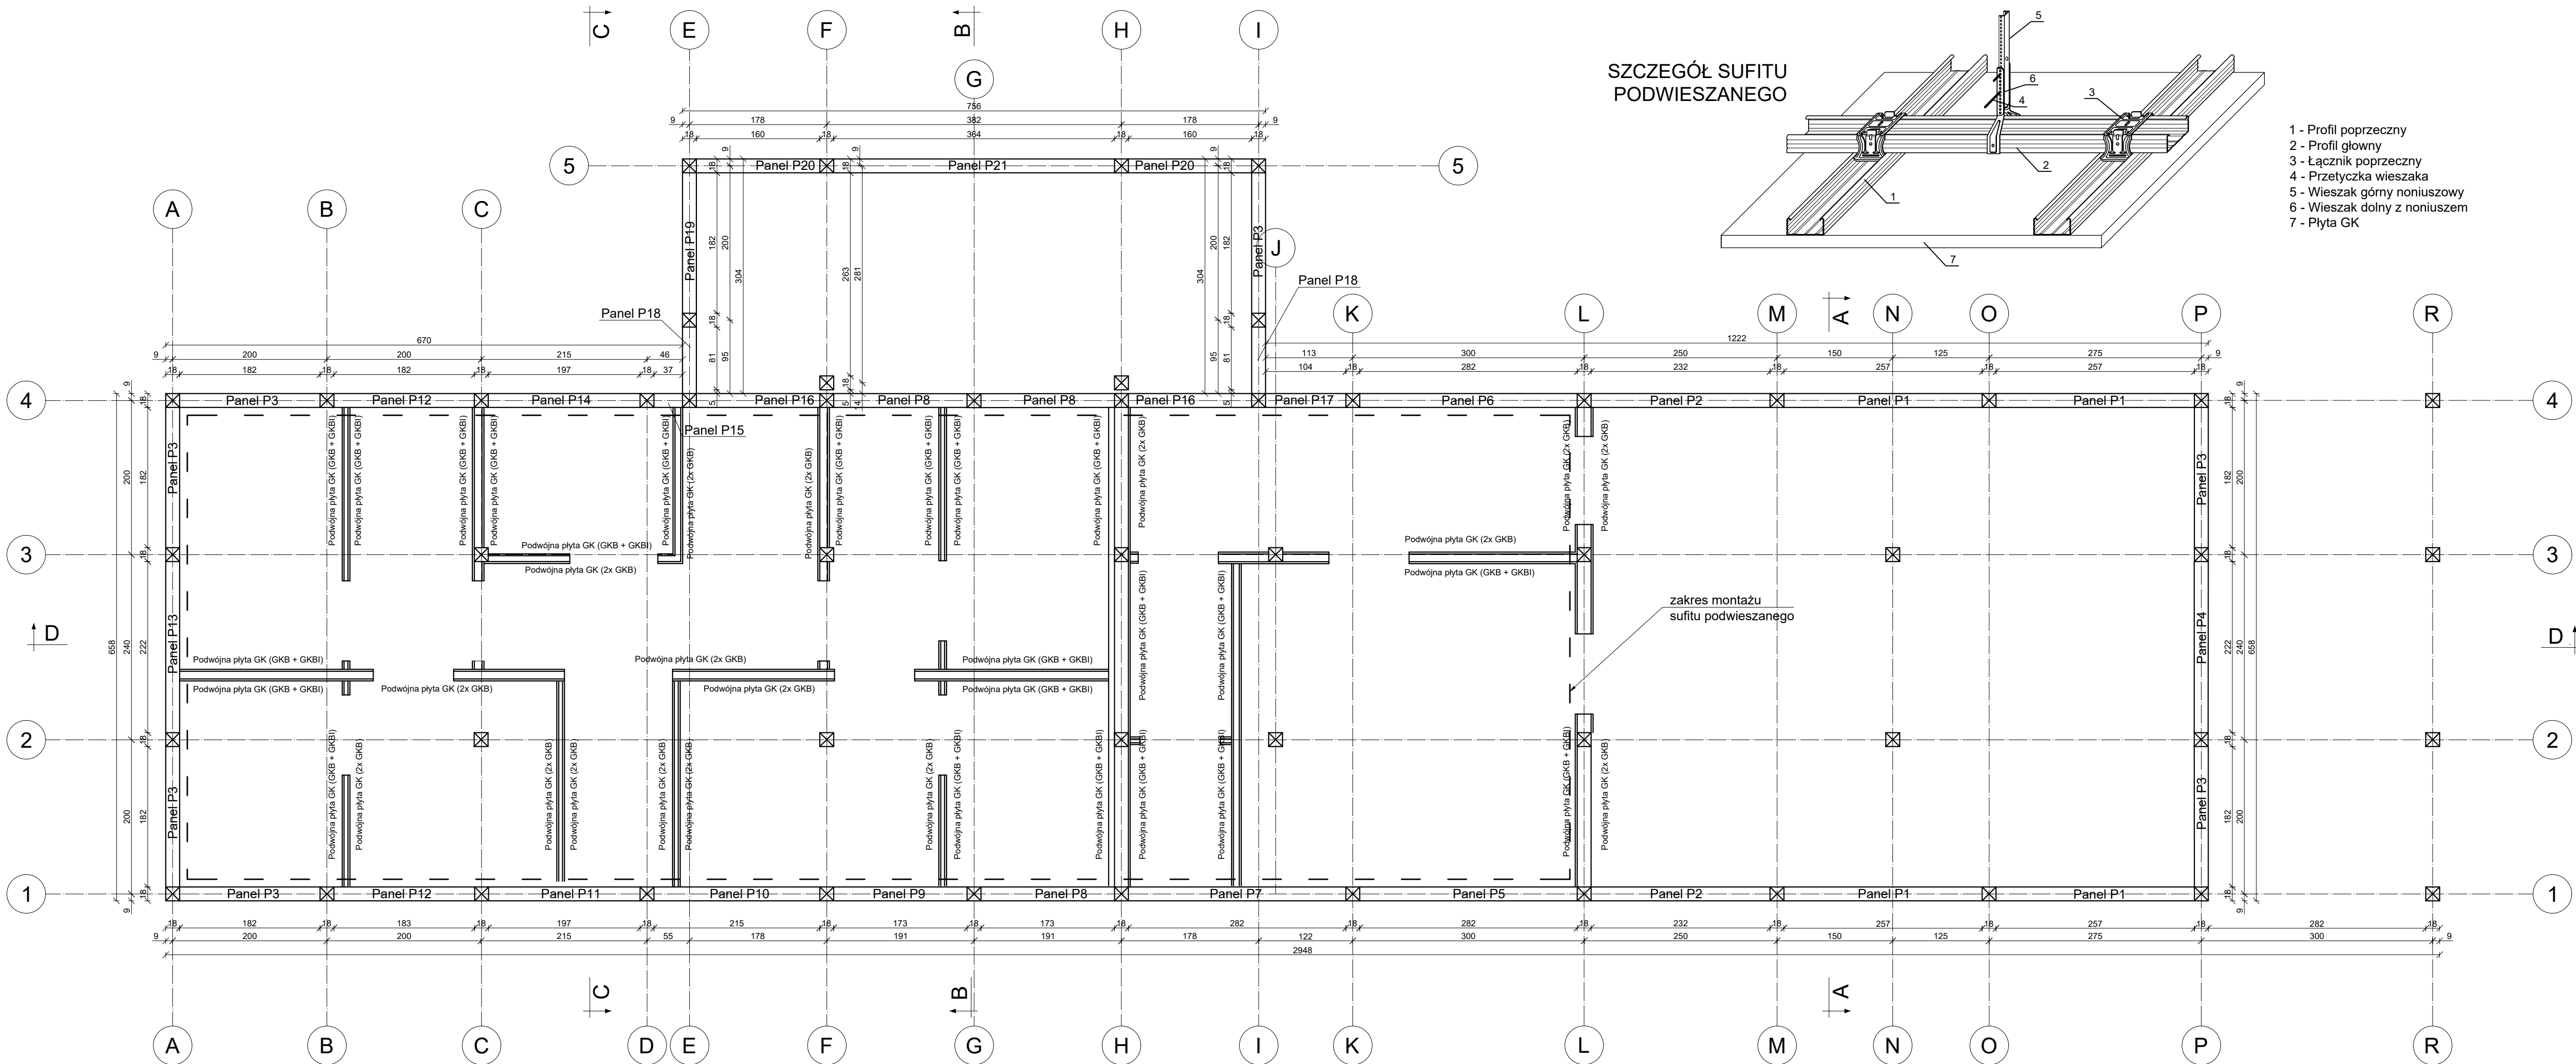

Numer panelu	Ilość
P1	4
P2	2
P3	7
P4	1
P5	1
P6	1
P7	1
P8	3
P9	1
P10	1
P11	1
P12	2
P13	1
P14	1
P15	1
P16	2
P17	1
P18	2
P19	1
P20	2
P21	1

- UWAGI:
- klasa drewna C24
 - beton konstrukcyjny C20/25
 - wymiary elementów podano w cm jako zrzurowane
 - elementy drewnianych ścian szkieletowych łączyć przy pomocy blaszek łączących
 - elementy drewnianych ścian szkieletowych kotwić do podłoża przy pomocy złącz kotwiących

Pracownia Projektowa Korzonek Konstrukcje 82-500 Kwidzyn ul. Warszawska 36/3	Imię i Nazwisko:		Nr upr.:	Data:	Podpis:
	BRANŻA KONSTRUKCYJNA				
	Projektant:	Maciej Korzonek	POM/0318/ POOK/13	01.2018	
	Sprawdzający:	Bogdan Guzanowski	1239/EI/87	01.2018	
Inwestor:	Gmina Frombork, ul. Młynarska 5a, 14-530 Frombork				Skala:
Inwestycja:	Budowa uzdrowskowskiego terenu aktywnego wypoczynku i kinezyterapii z promenadą i plażą miejską nad Zalewem Wiślanym we Fromborku. Dz. nr 274/2, 274/3, 274/4, 274/5, 274/6, 274/8 obr. 0006 Frombork, 2/5 obr. 0012 Frombork, 1000/9 obr. 003 Krzyżewo.				1:50
Studium:	Tytuł projektu:	Projekt budowlano-wykonawczy budowy uzdrowskowskiego terenu aktywnego wypoczynku i kinezyterapii z promenadą i plażą miejską nad Zalewem Wiślanym we Fromborku.			Rysunek nr:
PBW	Tytuł rysunku :	Rzut zestawienia paneli ściennych.			33