



OGRODZENIE - WIDOK PRZESŁA Z BRAMĄ, SKALA 1:20

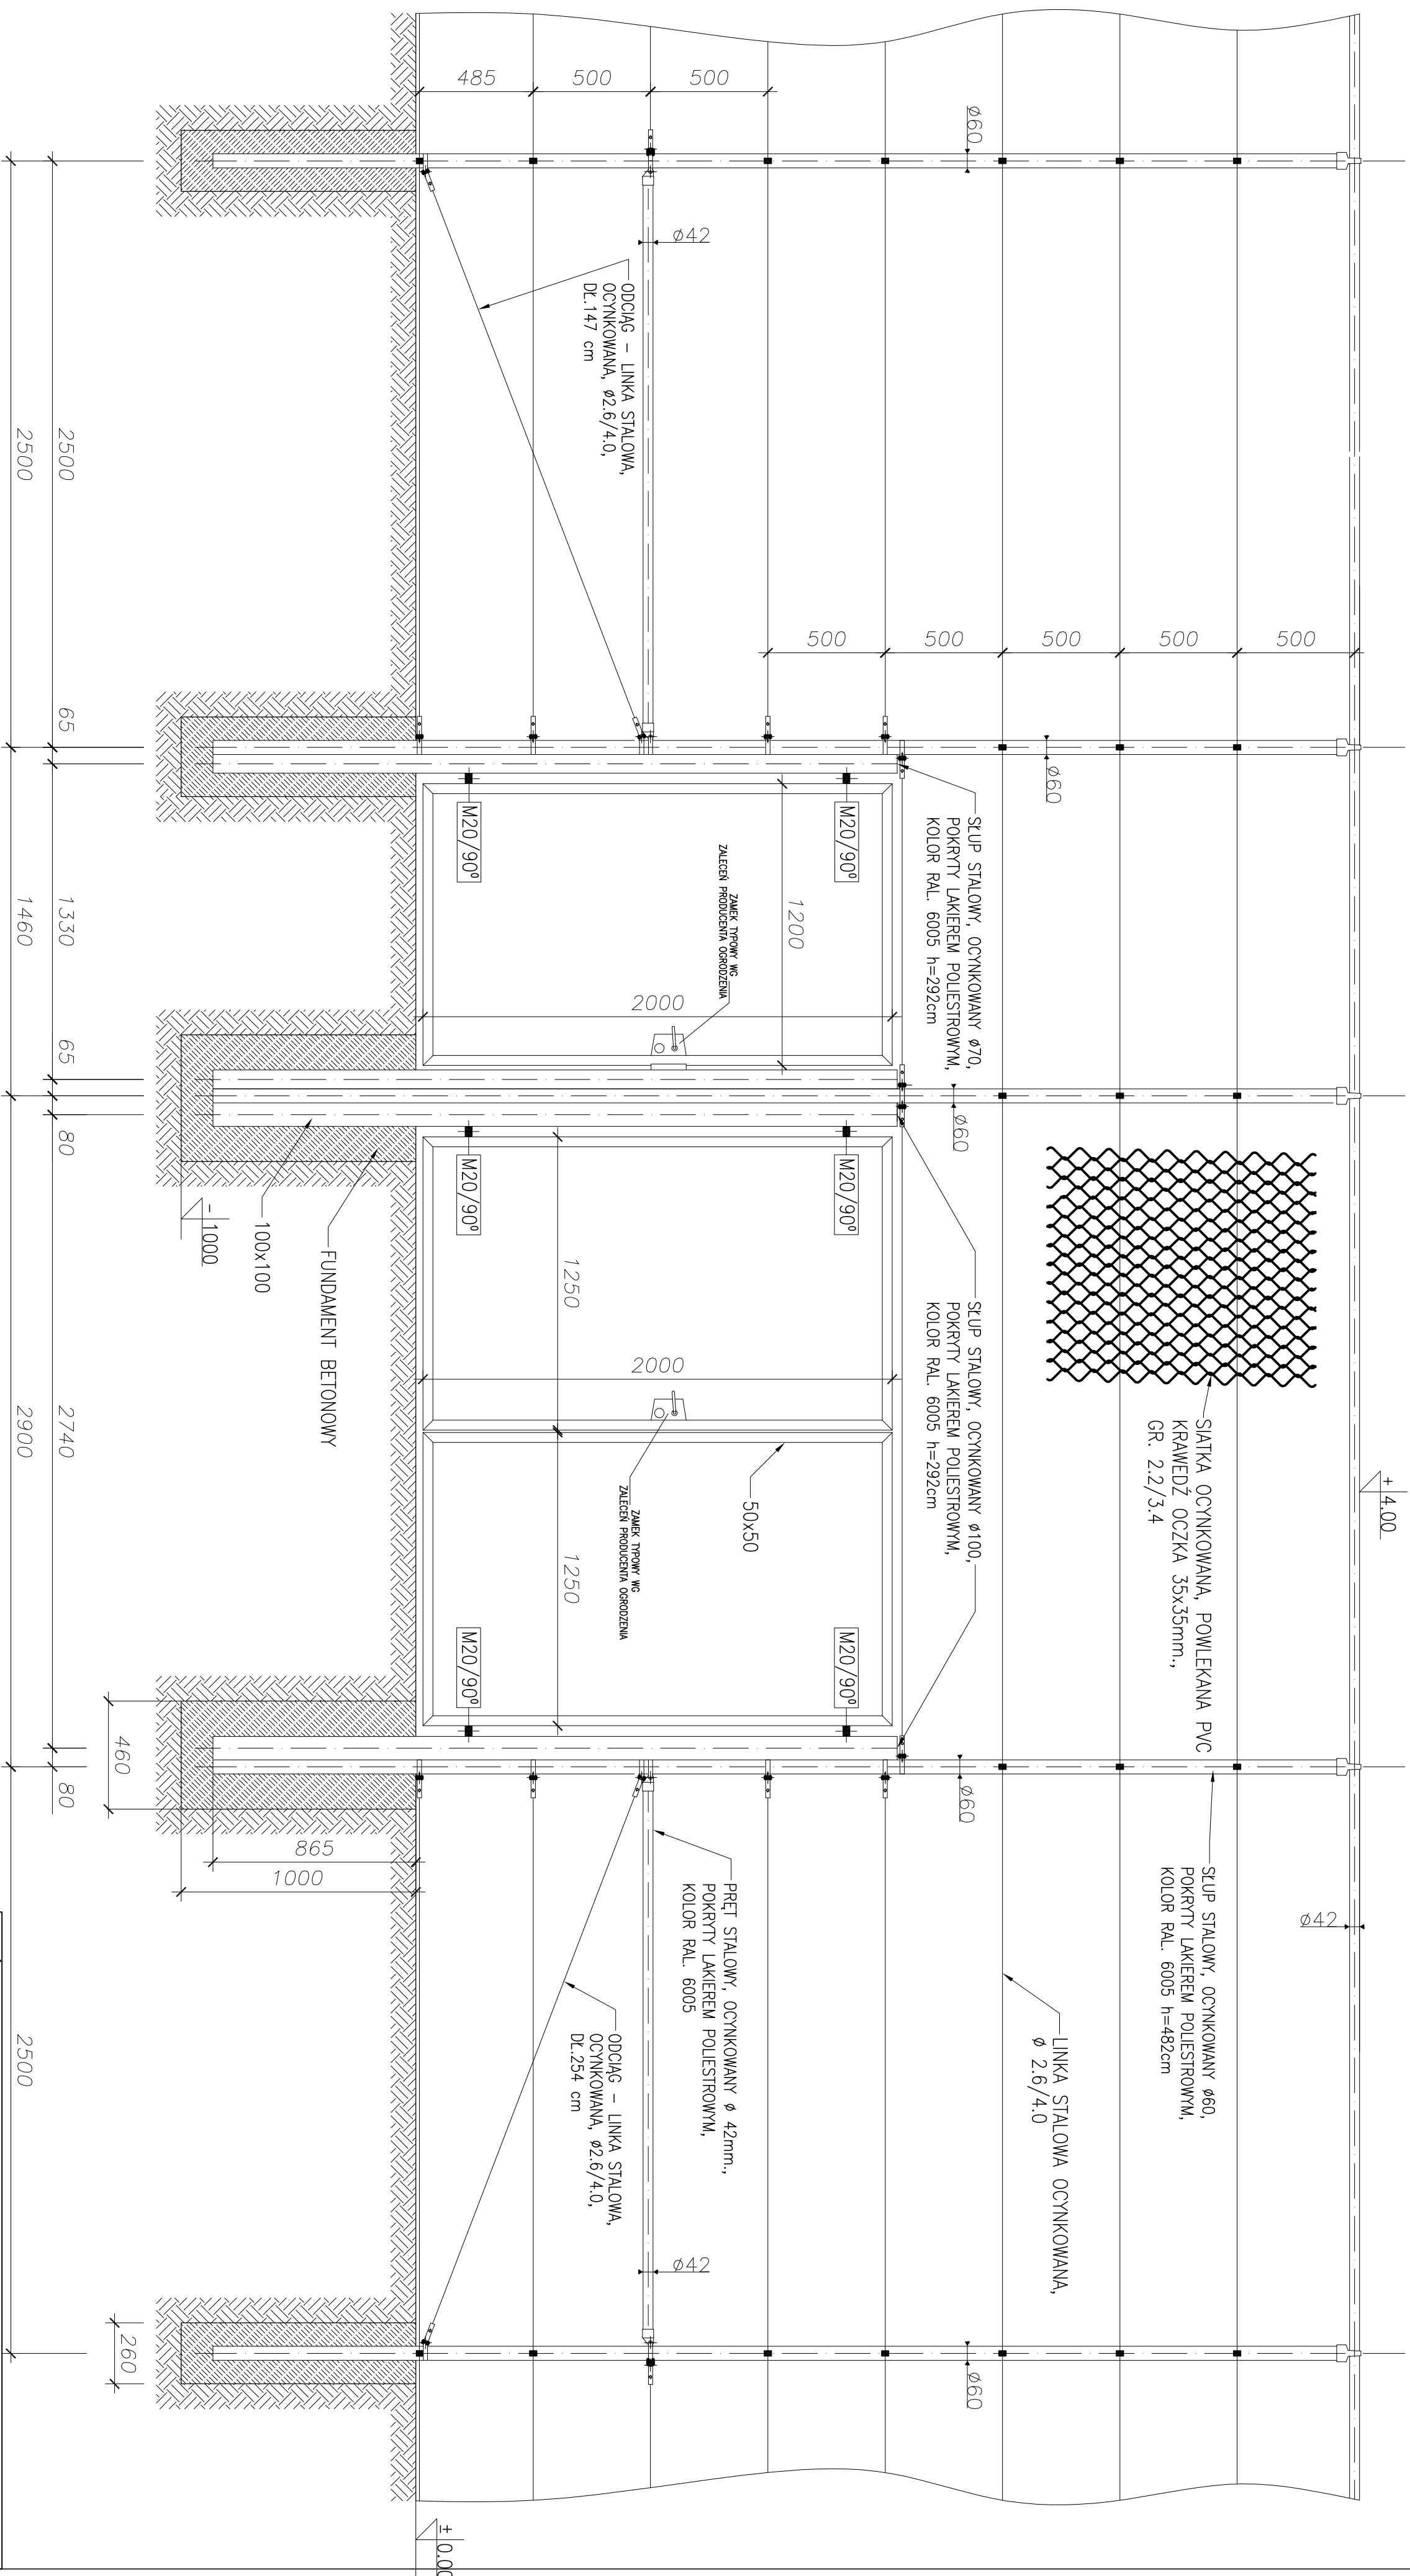

		PRAWOWA INWESTYCJA – PROJEKTOWA INSTALACJA I INŻYNIERIA SANITARNEJ 14-2000 ŁĘZAWA, ul. Ostrodatka 53, telefon 0-89/668-71-51, tel. 0-89/668-76-41 http://www.imeko.pl , e-mail: biuro@imeko.pl	
OBIEKT: ZESPÓŁ BOISK I UZADNIEN SPOROTOWCH – ORLIK 2012		ADRES: Obręb nr 7 – Frombork, dz. nr 1/2, 3, 32, 37/3, 37/39, 126, 140; INWESTOR: Miasto i Gmina Frombork, ul. Młynarska 5A, 14-530 Frombork	
TEMAT: Ogrodzenie – widok przesięta z bramą			
PROJEKTOWAŁ:	mgr inż. arch. Marek Woszczyński Upn. nr BRK.IIF.7342/59/94	DATA:	lutry 2011r.
SPRAWDZIŁ:	mgr inż. arch. Beata Demarthin Upn. nr BRK.IIF.7342/59/94	PODZIAŁKA:	1:20
OPRACOWAŁ:	inż. Wojciech Porek Upn. nr –	NR ARKUSZA:	–
KREŚLIŁ:	inż. Wojciech Porek Upn. nr –	NR RYSUNKU:	12