


PRZEKRÓJ A-A PRZEZ ŚCIEŻKĘ ZDROWIA
SKALA 1:20

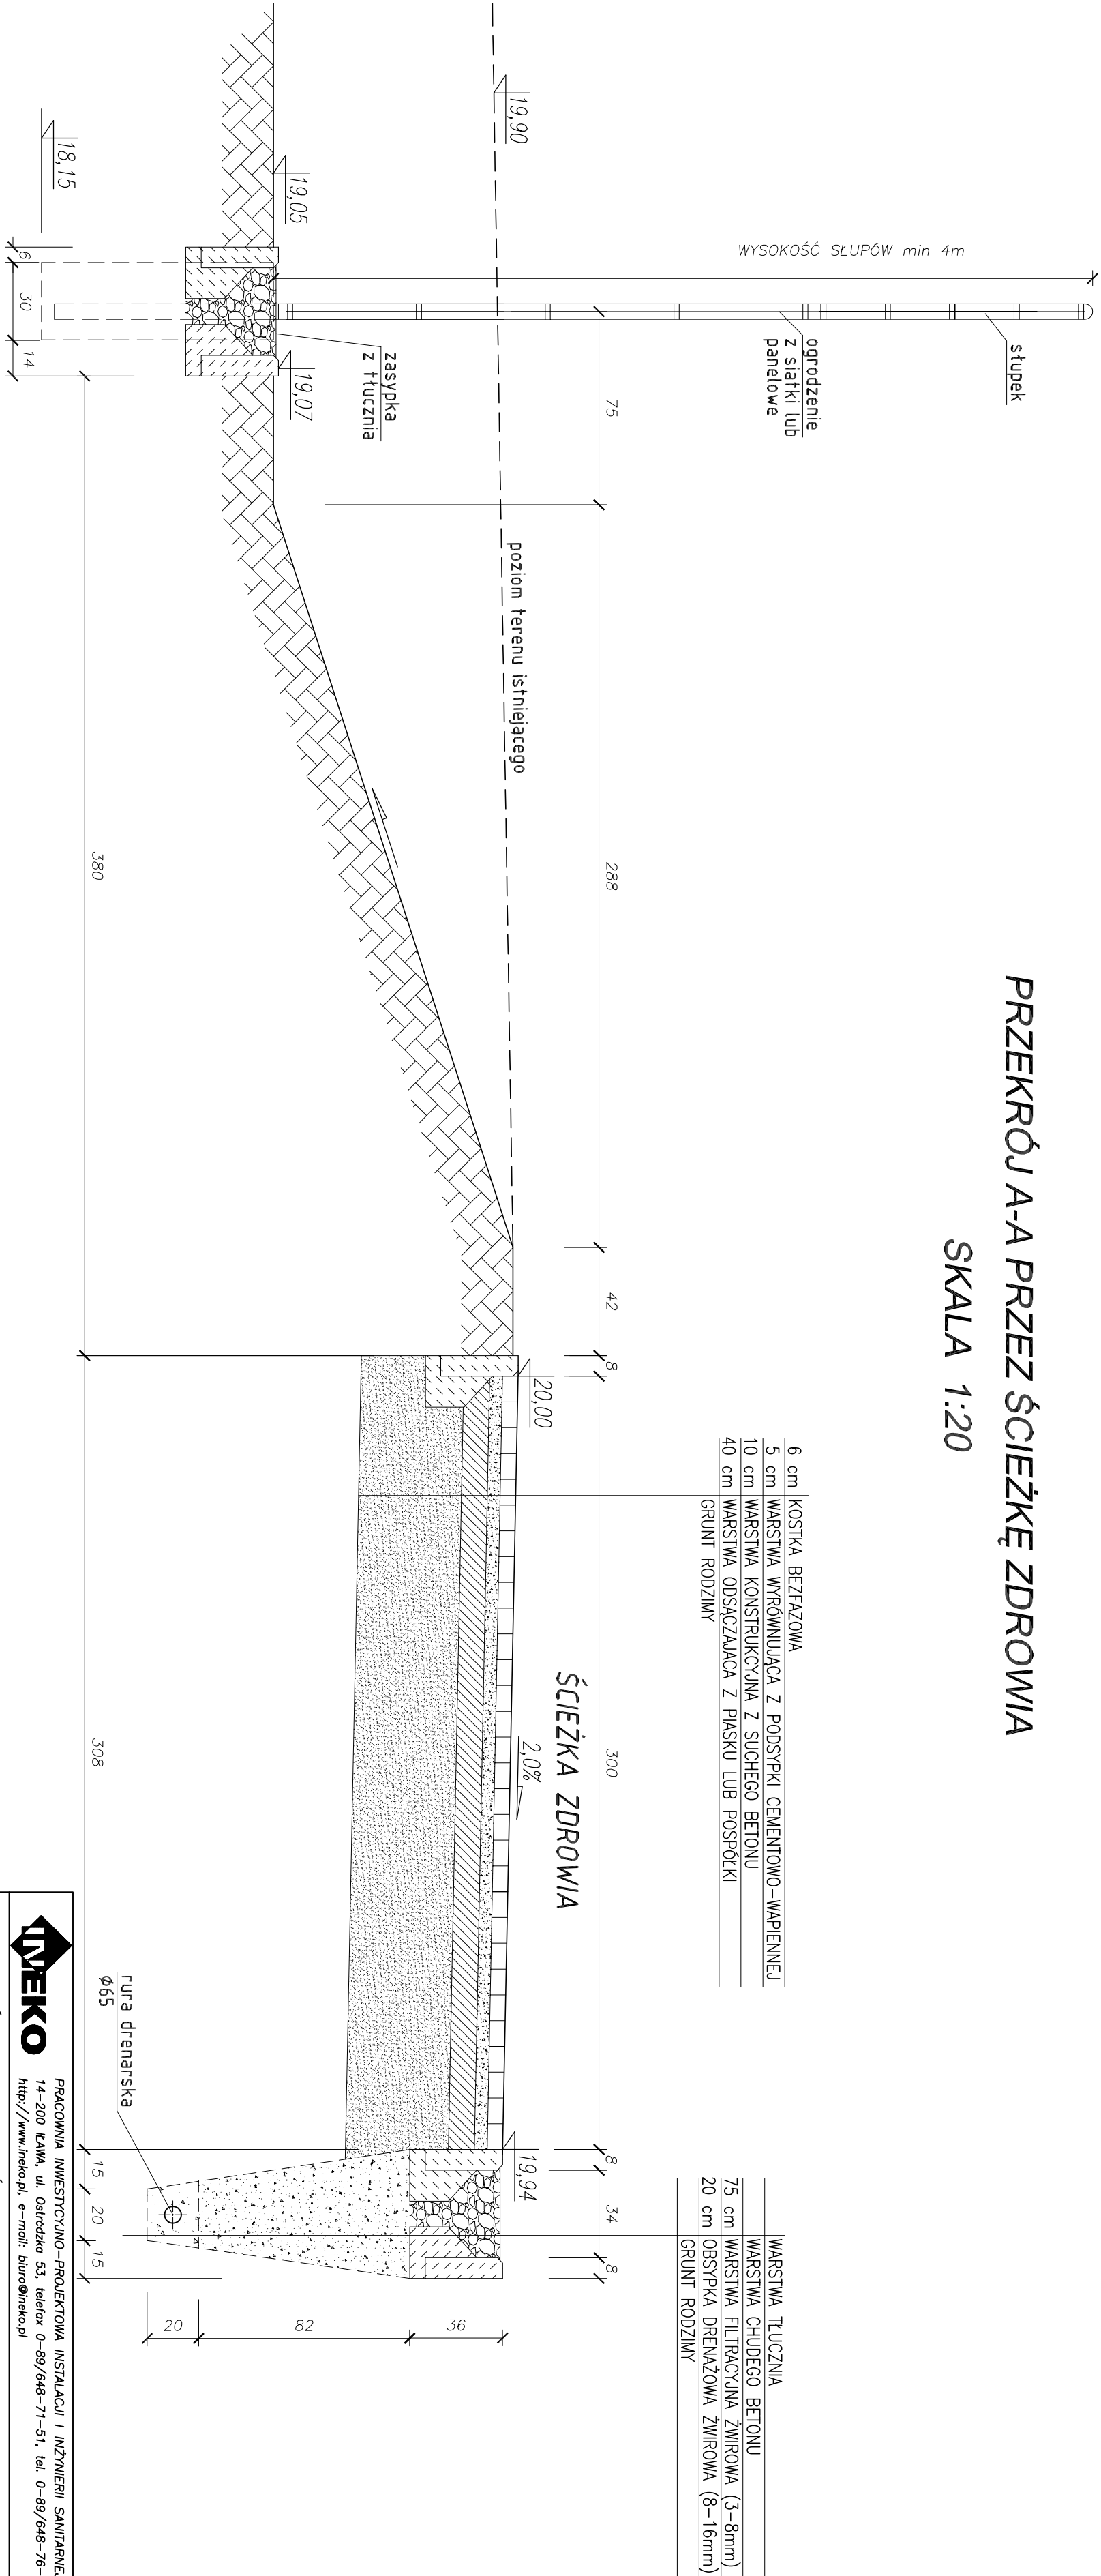

<div><div><div></div><div>INVEKO</div></div><div>PRACOWNIA INWESTYCYJNO-PROJEKTOWA INSTALACJI I INŻYNIERII SANITARNEJ 14-200 ŁAWA, ul. Ostrećka 53, tel/fax 0-89/648-71-51, tel. 0-89/648-76-41 http://www.inveko.pl, e-mail: biuro@inveko.pl</div></div>			
OBIEKT: ZESPÓŁ BOISK i UDZIADEŃ SPORTOWYCH – ORLIK 2012			
ADRES: Obręb nr 7 – Frombork, dz. nr 1/2, 3, 32, 37/3, 37/39, 126, 140;			
INWESTOR: Miasto i Gmina Frombork, ul. Młynska 5A, 14-530 Frombork			
TEMAT: Przekrój A-A przez ścieżkę zdrowia			
PROJEKTOWAŁ:	mgr inż. arch. Marek Woźniński upr. nr: BRK.IF.7342/59/94	DATA:	lut 2011r.
SPRAWDZIŁ:	mgr inż. arch. Beata Demarła upr. nr: BRK.IF.7342/59/94	PODZIAŁKA:	1:20
OPRACOWAŁ:	inż. Wojciech Ponak upr. nr: –	NR ARKUSZA:	–
KREŚLIŁ:	inż. Wojciech Ponak upr. nr: –	NR RYSUNKU:	3