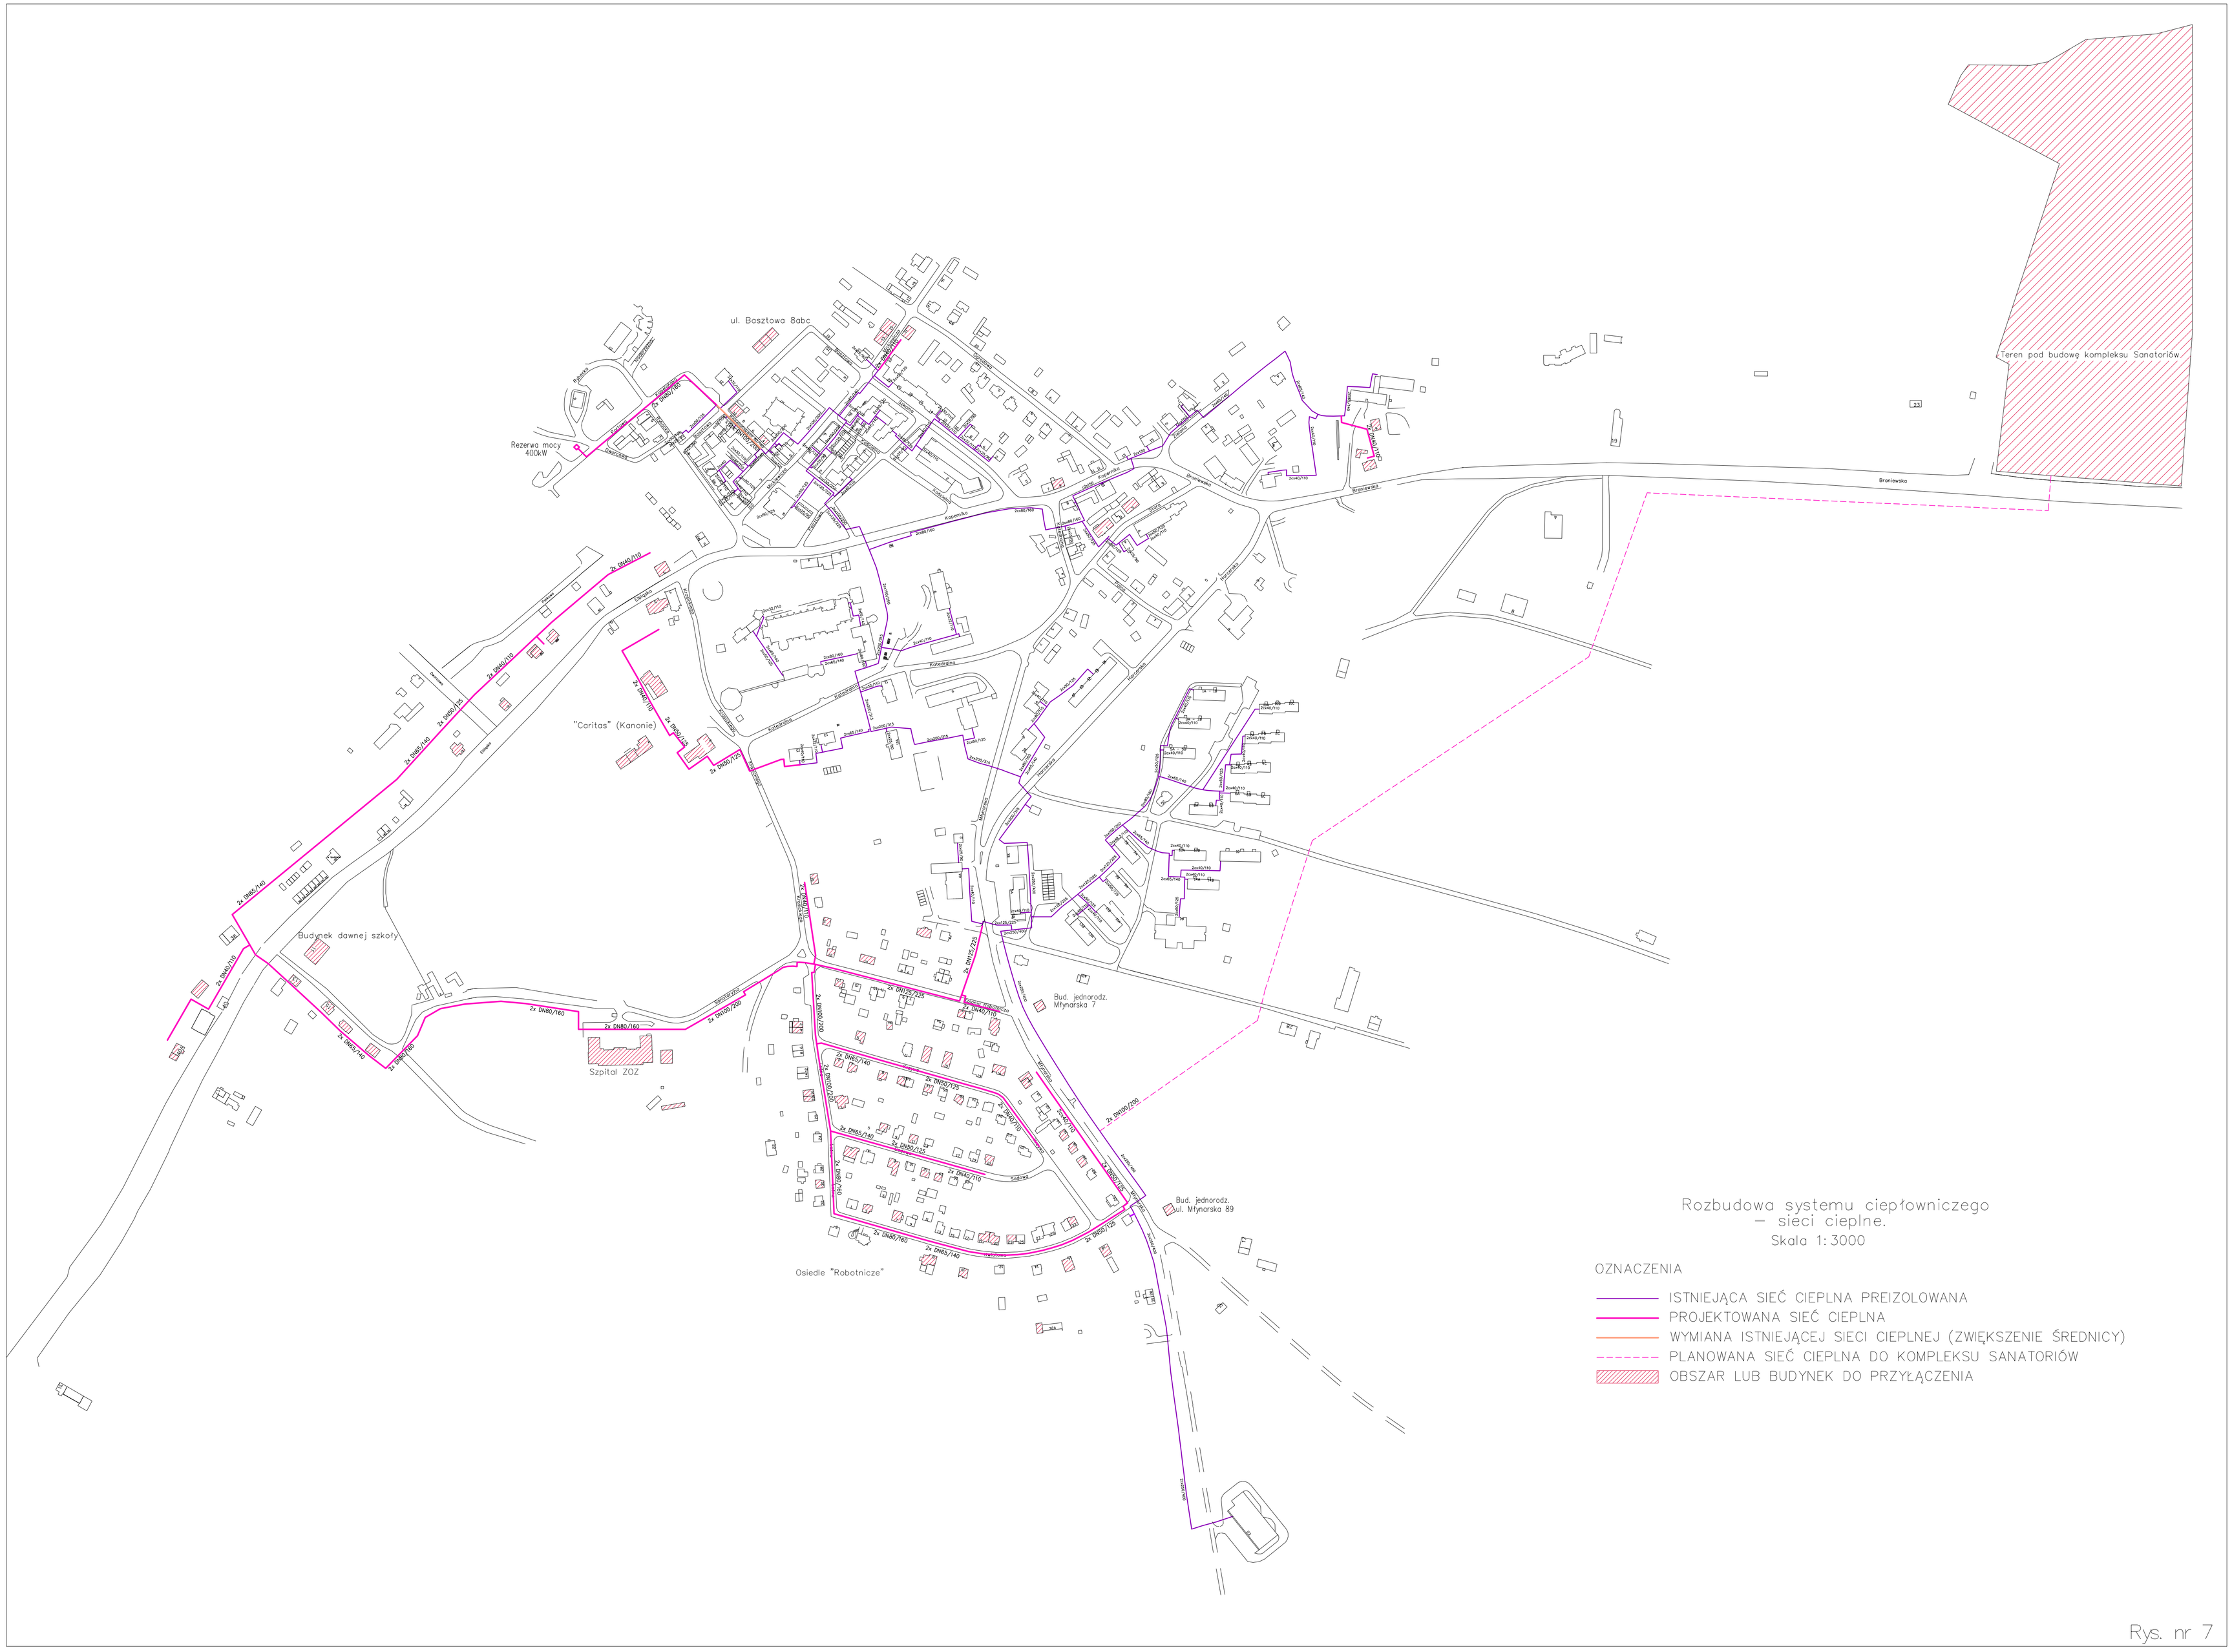
ul. Basztowa 8abc
Rezerwa mocy 400kW
"Caritas" (Kanonie)
Budynek dawnej szkoły
Szpital ZOZ
Osiedle "Robotnicze"
Bud. jednorodz. Młynarska 7
Bud. jednorodz. ul. Młynarska 89
Teren pod budowę kompleksu Sanatoriów
Rozbudowa systemu ciepłowniczego
– sieci cieplne.
Skala 1:3000
OZNACZENIA
ISTNIEJĄCA SIEĆ CIEPLNA PREIZOLOWANA
PROJEKTOWANA SIEĆ CIEPLNA
WYMIANA ISTNIEJĄCEJ SIECI CIEPLNEJ (ZWIĘKSZENIE ŚREDNICY)
PLANOWANA SIEĆ CIEPLNA DO KOMPLEKSU SANATORIÓW
OBSZAR LUB BUDYNEK DO PRZYŁĄCZENIA

Rys. nr 7