


PROFIL PODŁUŻNY DROGI - ODCINEK A-F-B

Skala 1:500/50

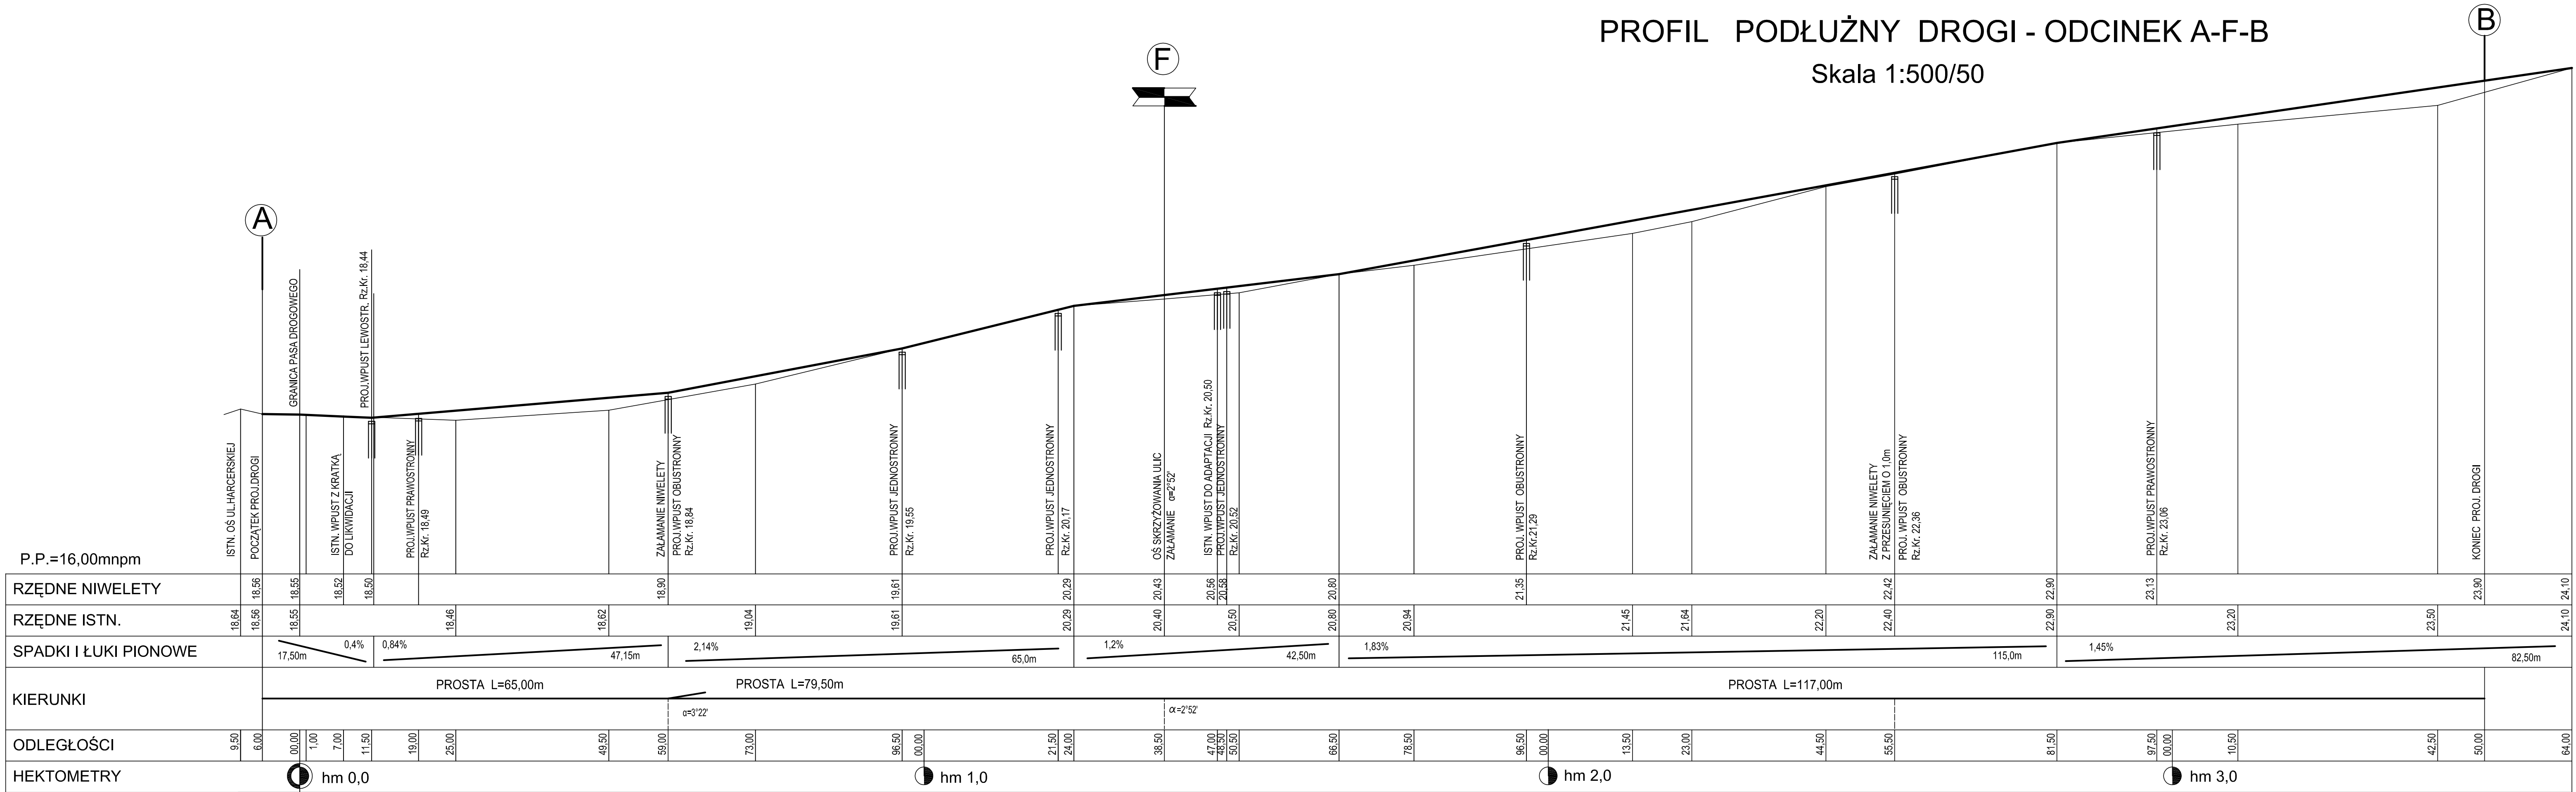

PROFIL PODŁUŻNY DROGI - ODCINEK A-F-B

BIURO PROJEKTÓW BUDOWNICTWA KOMUNALNEGO Sp. z o.o. w ELBLĄGU	
TRZĘC PRZEBUDOWA ULIC NA OSIEDLU SŁONECZNYM WE FROMBORKU Z DOJAZDAMI I MIEJSCAMI POSTOJOWYMI I INFRASTRUKTURĄ TECHNICZNĄ FROMBORK OŚ SŁONECZNE P.B.W.-PROJEKT ZAGOSPODAROWANIA +DROGI	ZNAK 5004 NR RYS. 8 SKALA 1:500/50 DATA 06.2011
opracowała: TECH.R.CELUCH upr.nr 1227/EL/87	
sprawdził MGR INŻ.W.SIEMIĄTKOWSKI upr. nr 1192/EL/87	