


PROFIL PODŁUŻNY DROGI - ODCINEK C-E-D

Skala 1:500/50

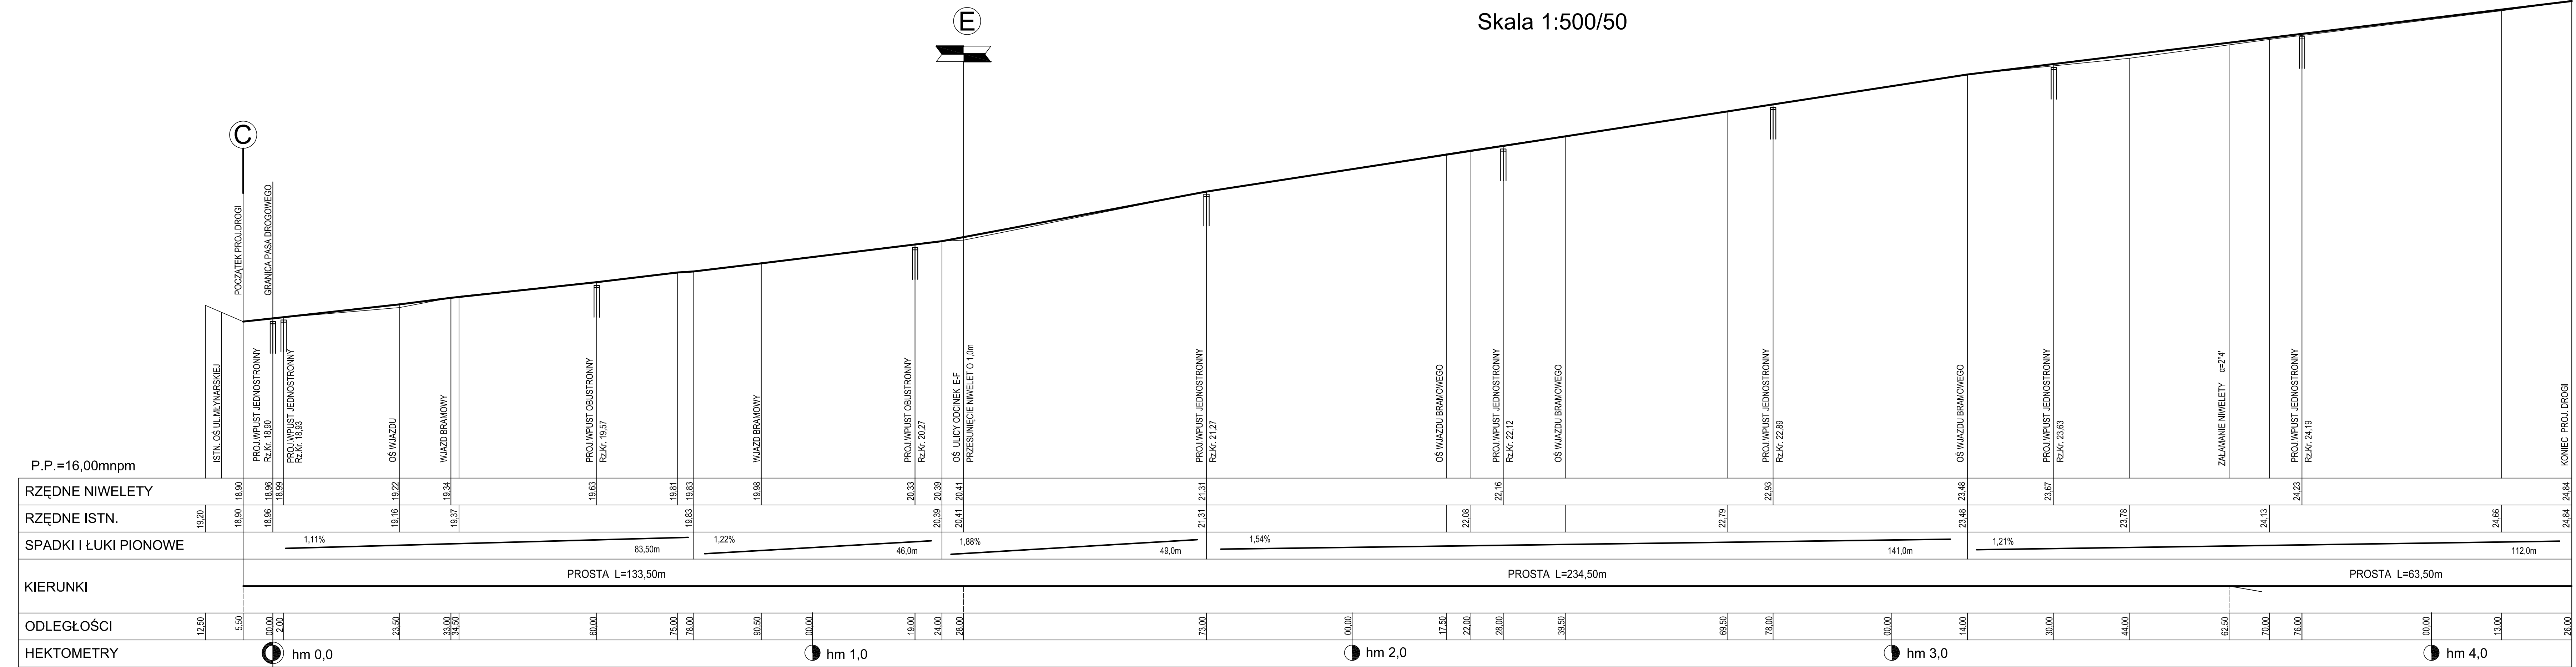

PROFIL PODŁUŻNY DROGI - ODCINEK C-E-D

| | |
|---|-------------------|
| BIURO PROJEKTÓW BUDOWNICTWA KOMUNALNEGO Sp. z o.o. w ELBLĄGU | |
| TREŚĆ PRZEBUDOWA ULIC NA OSIEDLU SŁONECZNYM WE FROMBORKU Z DOJAZDAMI I MIEJSCAMI POSTOJOWYMI I INFRASTRUKTURĄ TECHNICZNĄ | ZNAK 5004 |
| FROMBORK OS. SŁONECZNE P.B.W. - PROJEKT ZAGOSPODAROWANIA + DROGI | NR RYS. 9 |
| opracowała: TECH.R. CELUCH upr. nr 1227/EL/87 | SKALA 1:500/50 |
| sprowadził MGR INŻ. W. SIEMIĄTKOWSKI upr. nr 1192/EL/87 | DATA 06.2011 |