


Stan istniejący - przekrój A-A 1:50

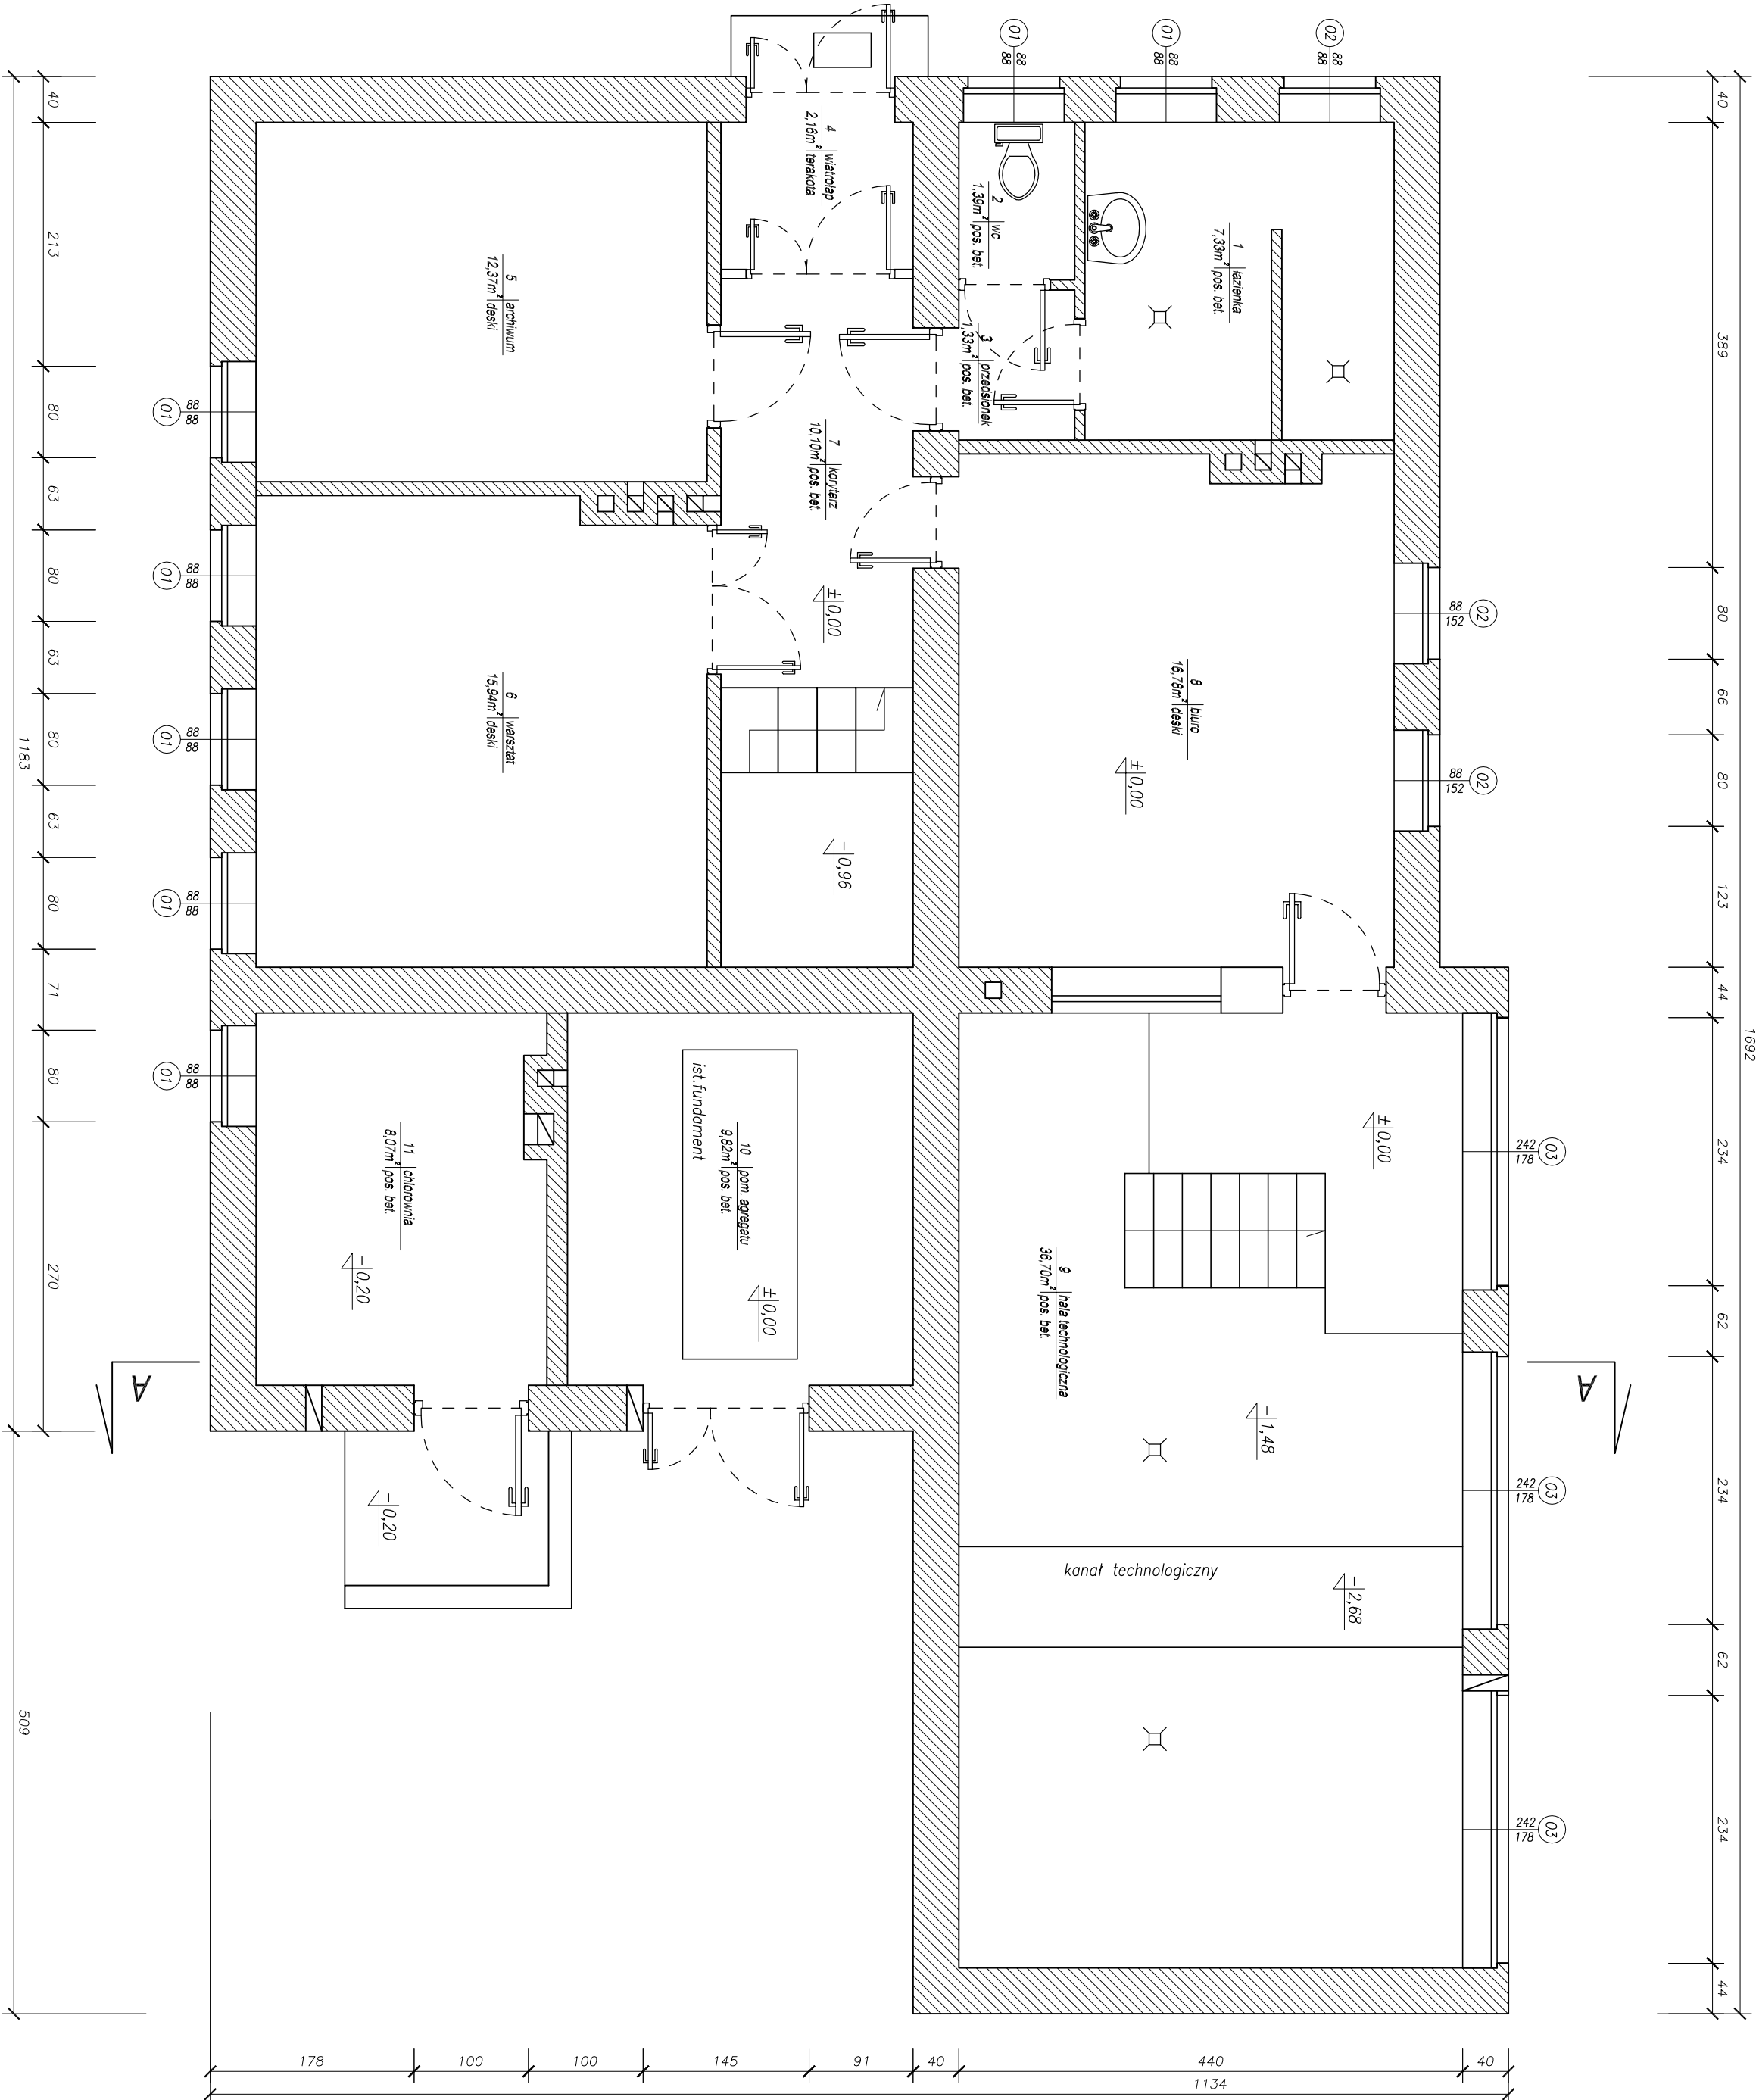

Stan istniejący - rzut przyziemia 1:50

IMEKO				PRACOWNIA INŻYNIERSTWA PROJEKTOWA I INŻYNIERIA ŚRODOWISKA 14-200 ŁAWA, ul. Osiedlowa 53A/6 (t. 0-89) 548-71-51	
OBIEKT: STACJA UZDATNIANIWA WODY				NR RYSUNKU	
ADRES: FROMBOK				2	
TEMAT: STAN PROJEKTOWANY – RZUT PRZYZIEMIA I PRZEKROJ				PODZIAŁKA	
PROJEKTOWAŁ	OPRACOWAŁ	KREŚCIŁ	SPRAWDZIŁ	1:50	
mgr inż. Sławomir Bielecki	inż. Wojciech Porek	---	---	DATA	
nr upr. 24/64/OL	---	---	---	styczeń 2008r.	