




Stan projektowany – przekrój B – B 1:50

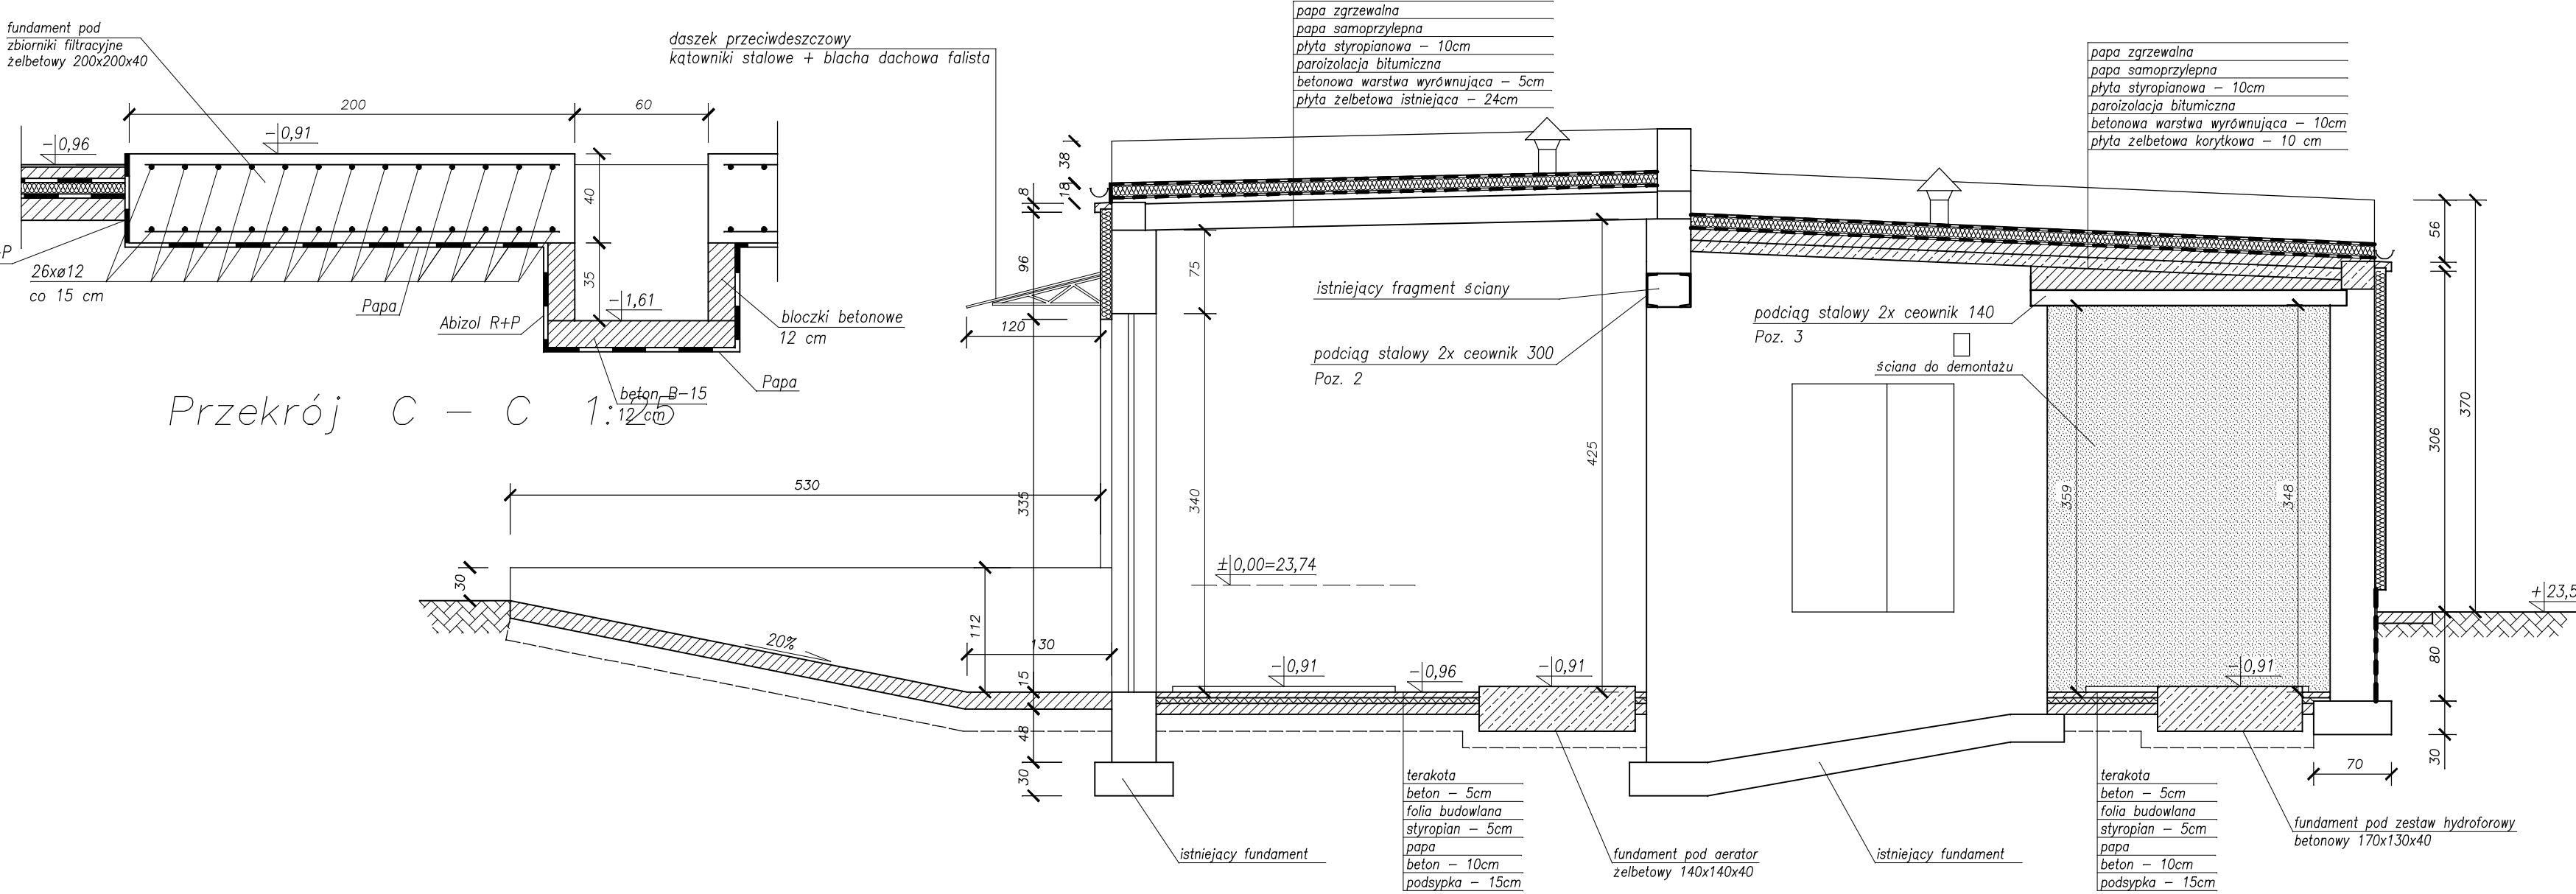

Stan projektowany – przekrój A – A 1:50

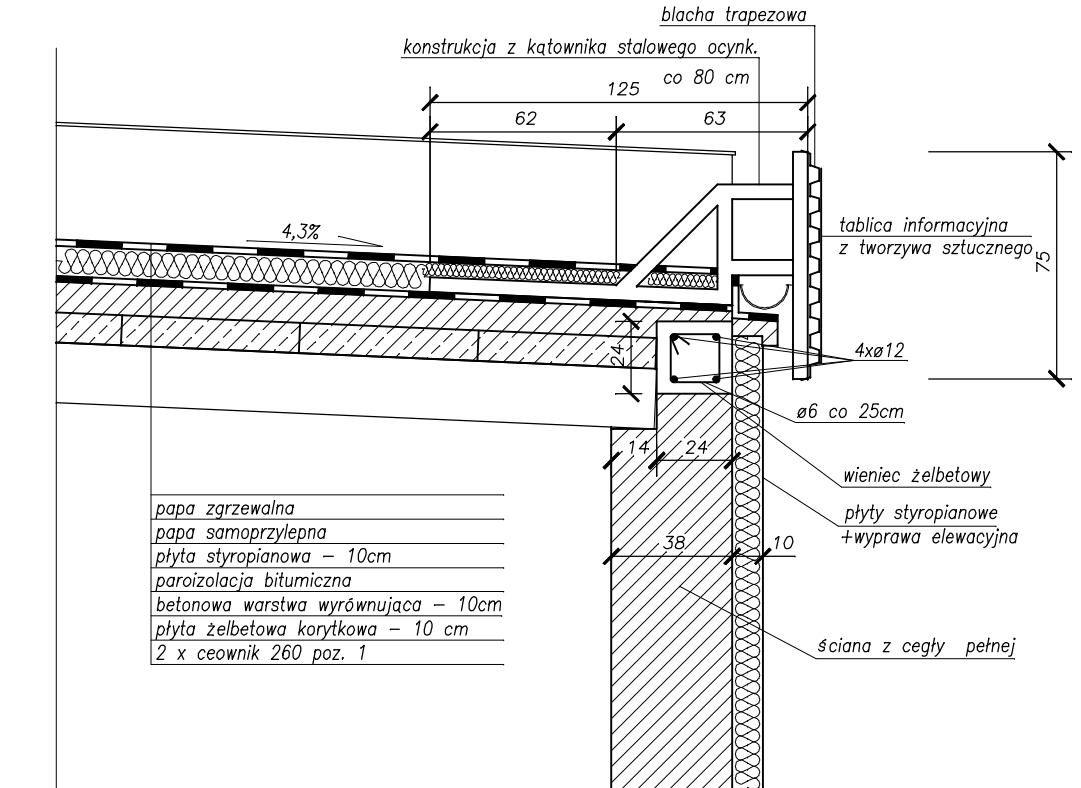

Szczegół "B" 1:25

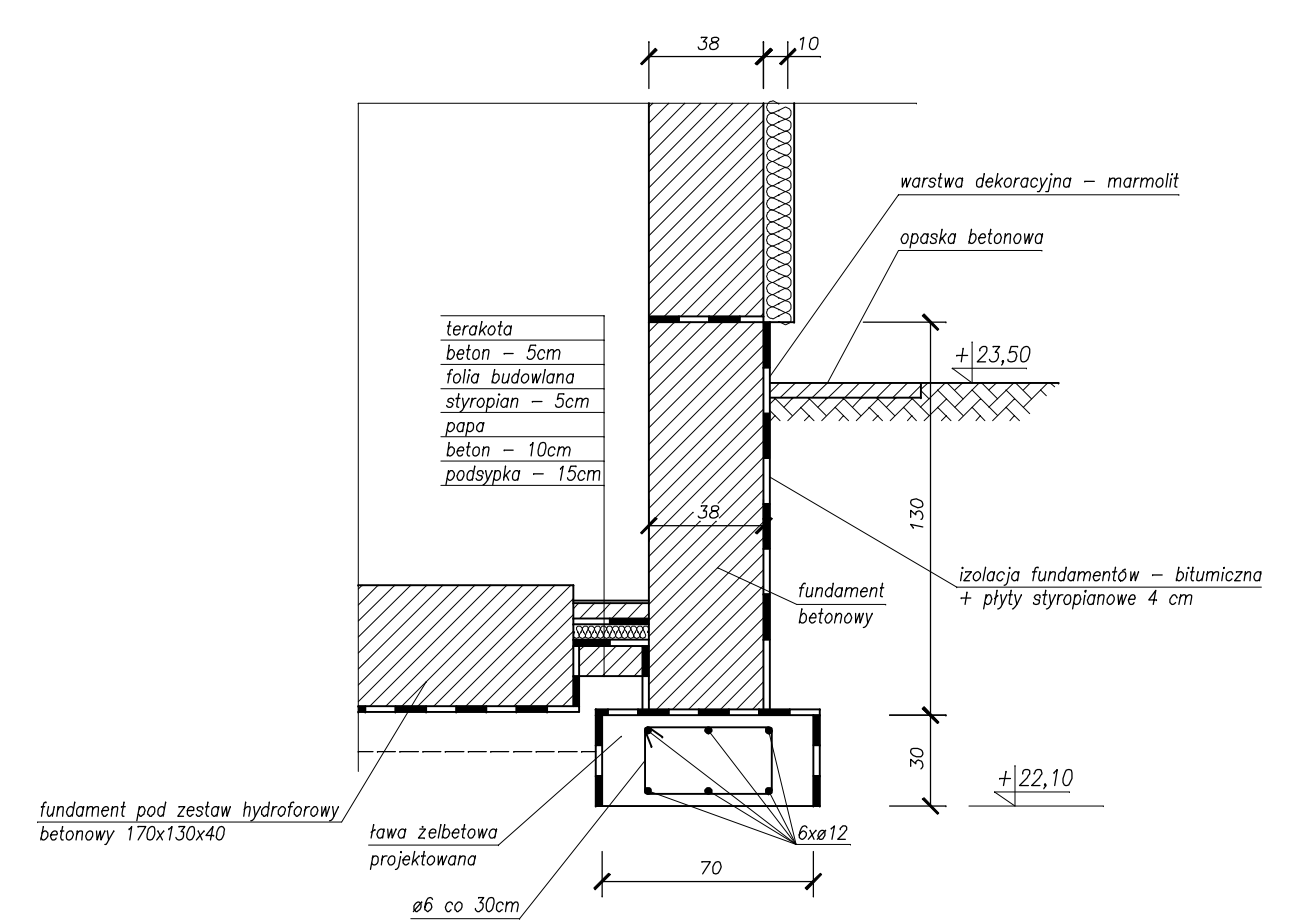

Szczegół "A" 1:25

LEGENDA:

	ŚCIANY DO DEMONTAŻU
	ŚCIANY PROJEKTOWANE

INEKO		PRACOWNIA INWESTYCYJNO-PROJEKTOWA INSTALACJI I INŻYNIERII SANITARNEJ	
OBJEKT: STACJA UZDATNIANIA WODY		14-200 ILAWA, ul. Ostródzka 53, tel./fax (0-89) 648-71-51	
ADRES: FROMBORK		NR RYSUNKU	
TEMAT: STAN PROJEKTOWANY – PRZESZKOCZENIE		5	
PROJEKTOWAŁ	OPRACOWAŁ	KREŚLIŁ	SPRAWDZIŁ
mgr inż. Stanisław Bielecki	inż. Wojciech Panek	inż. Wojciech Panek	nr upr.
nr upr. 24/84/OL	--	--	--
		DATA	
		styczeń 2008r.	