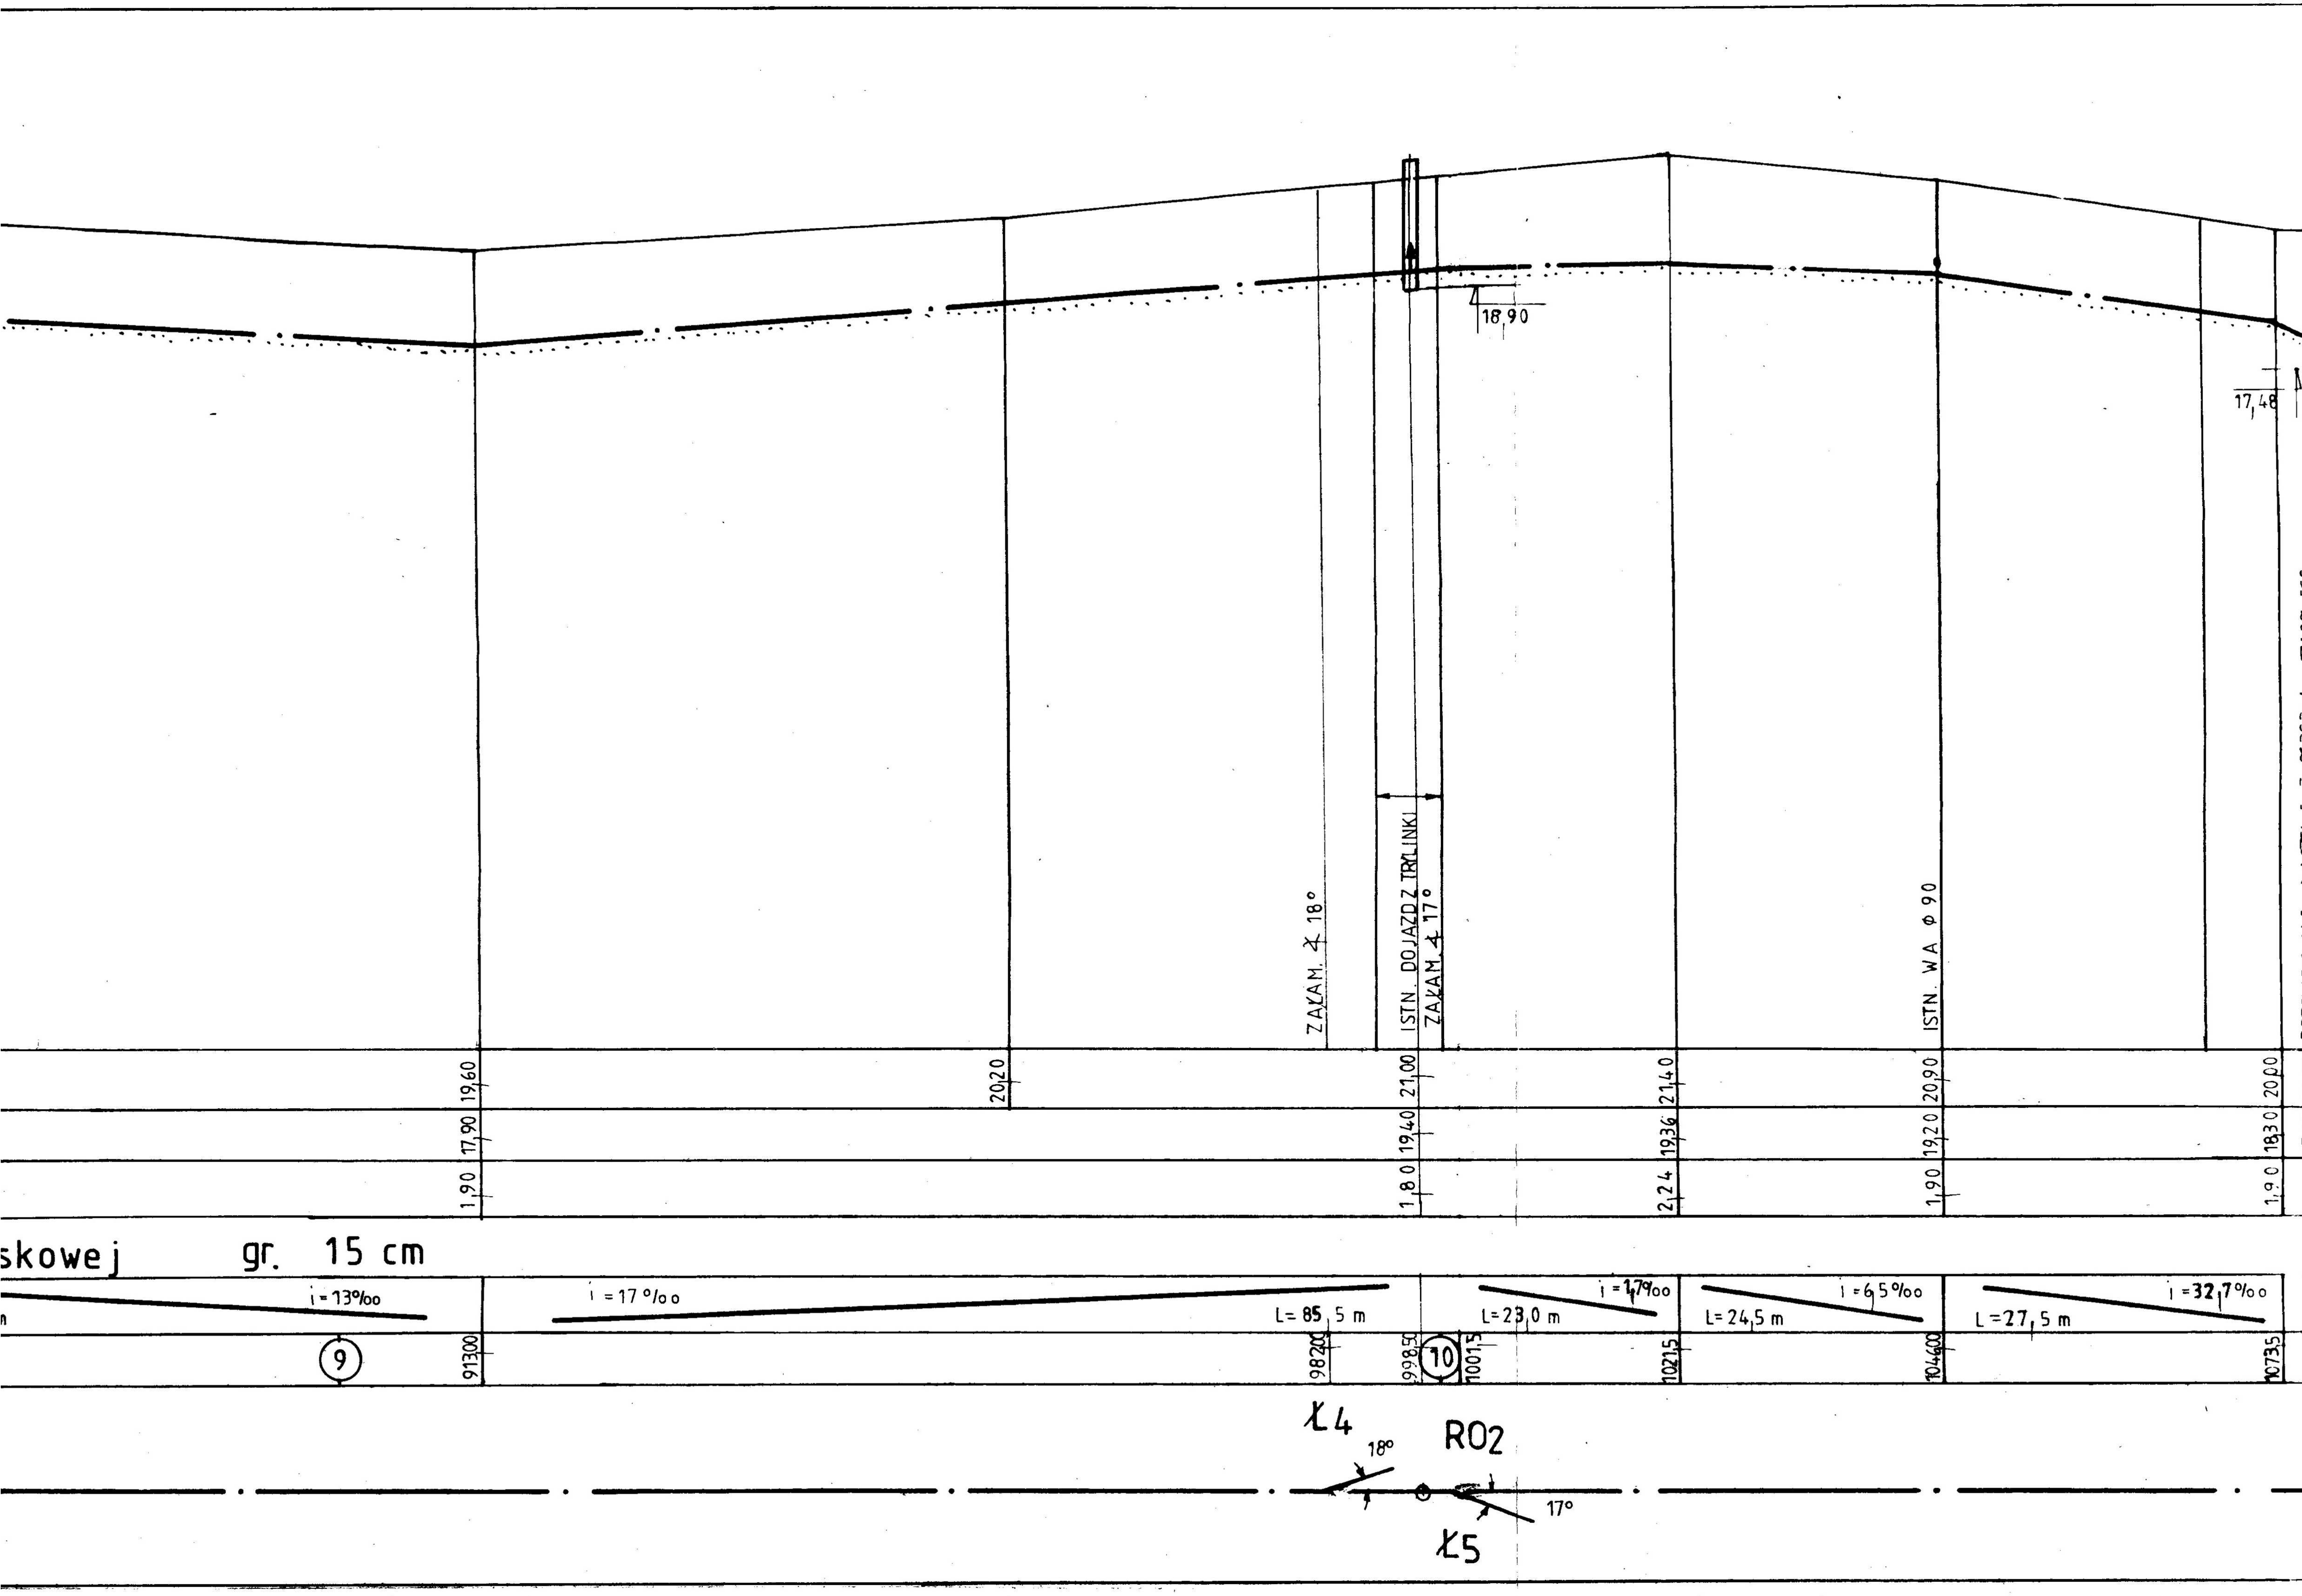

18,90
17,48
ZAŁAM. ∡ 18°
ISTN. DOJAZD Z TRYLINKI
ZAŁAM ∡ 17°
ISTN. WA ϕ 90
19,60
17,90
1,90
20,20
21,00
19,40
1,80
21,40
19,36
2,24
20,90
19,20
1,90
20,00
18,30
1,90
skowej gr. 15 cm
i = 13‰
i = 17‰
L= 85,5 m
i = 17‰
L= 23,0 m
i = 6,5‰
L= 24,5 m
i = 32,7‰
L = 27,5 m
9
913,00
982,00
998,50
10
1001,5
1021,5
1046,00
1073,5
Ł4
18°
RO2
17°
Ł5