


PLAN REKULTYWACJI SKŁADOWISKA
ODPADÓW KOMUNALNYCH
GMINY FROMBORK
SKALA 1:500

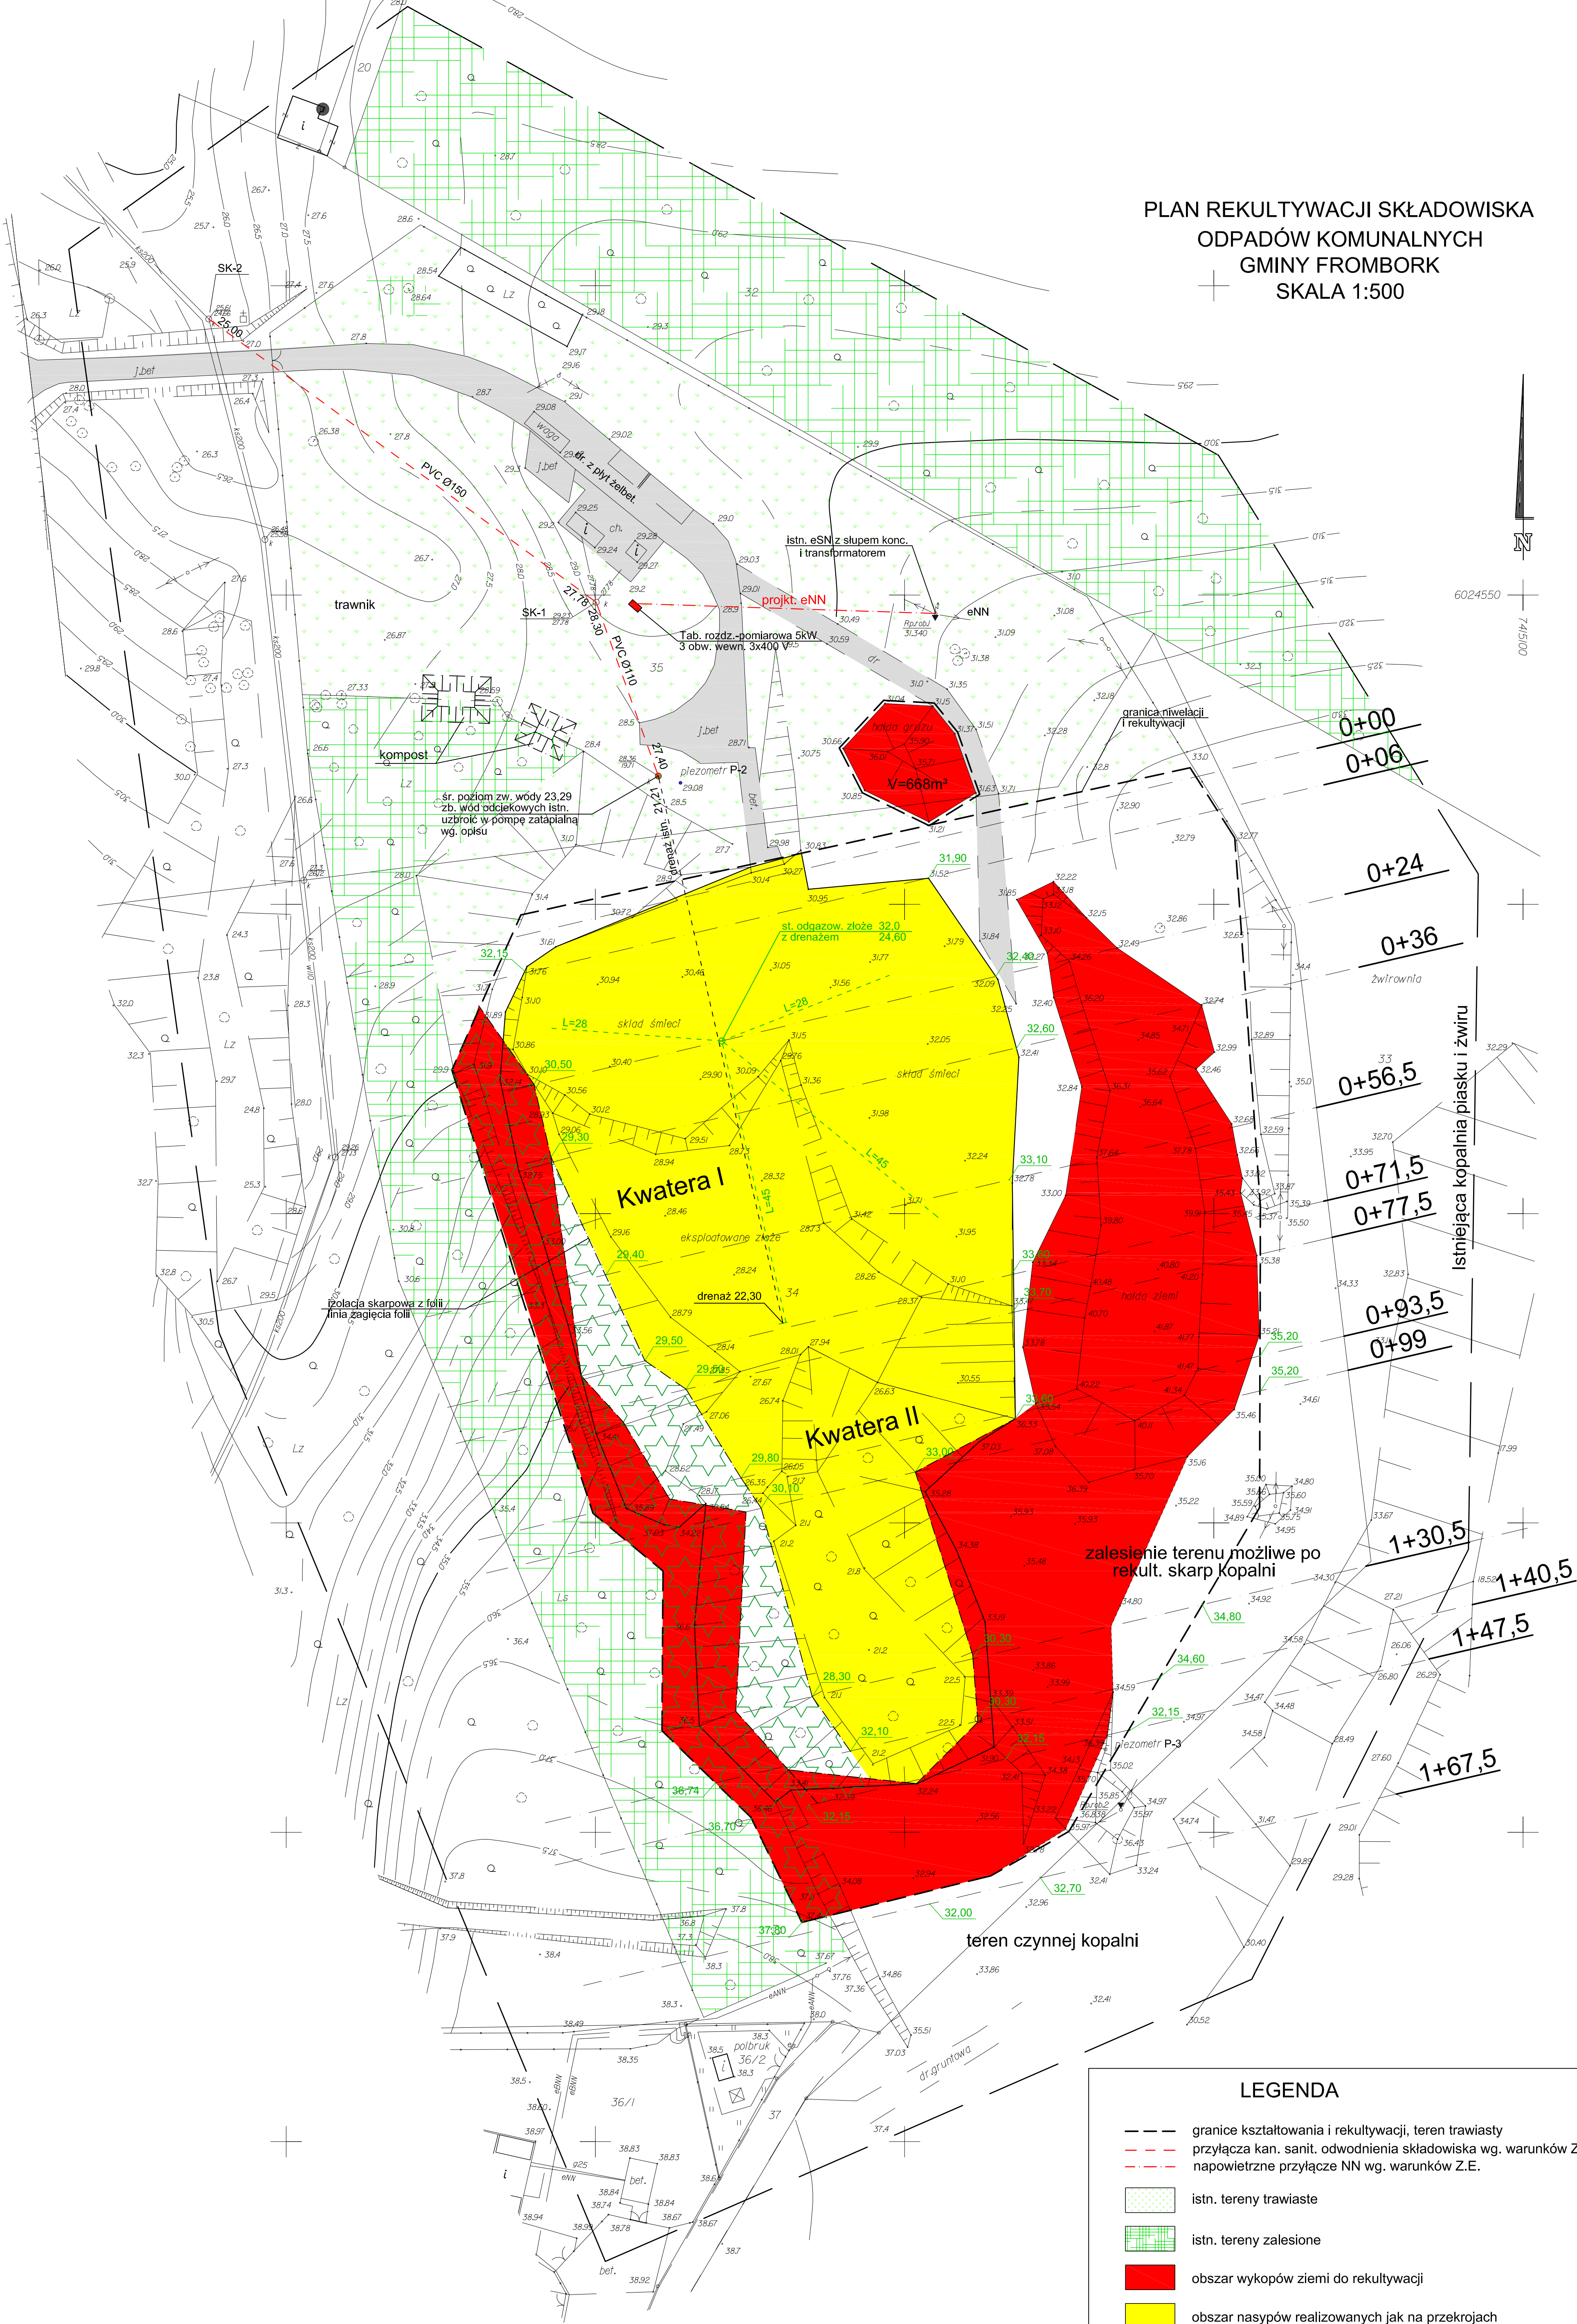

LEGENDA

- granice kształtowania i rekultywacji, teren trawiasty
- - - przyłącza kan. sanit. odwodnienia składowiska wg. warunków ZWIK
- - - napowietrzne przyłącze NN wg. warunków Z.E.
- istn. tereny trawiaste
- istn. tereny zalesione
- obszar wykopów ziemi do rekultywacji
- obszar nasypów realizowanych jak na przekrojach
- obszar skarpowy nasadzeń krzewów wg. opisu