




Przekrój Kwatera I
0+0.0

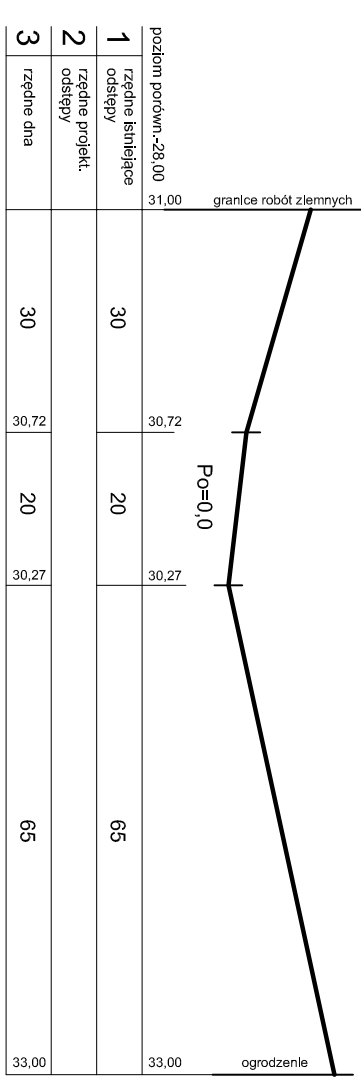


Przekrój 0+0.6

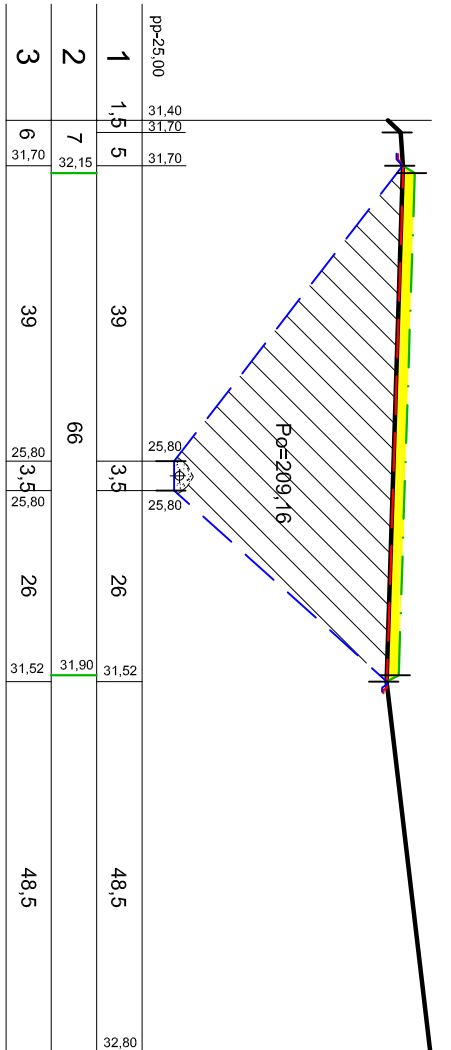


Przekrój 0+24.5

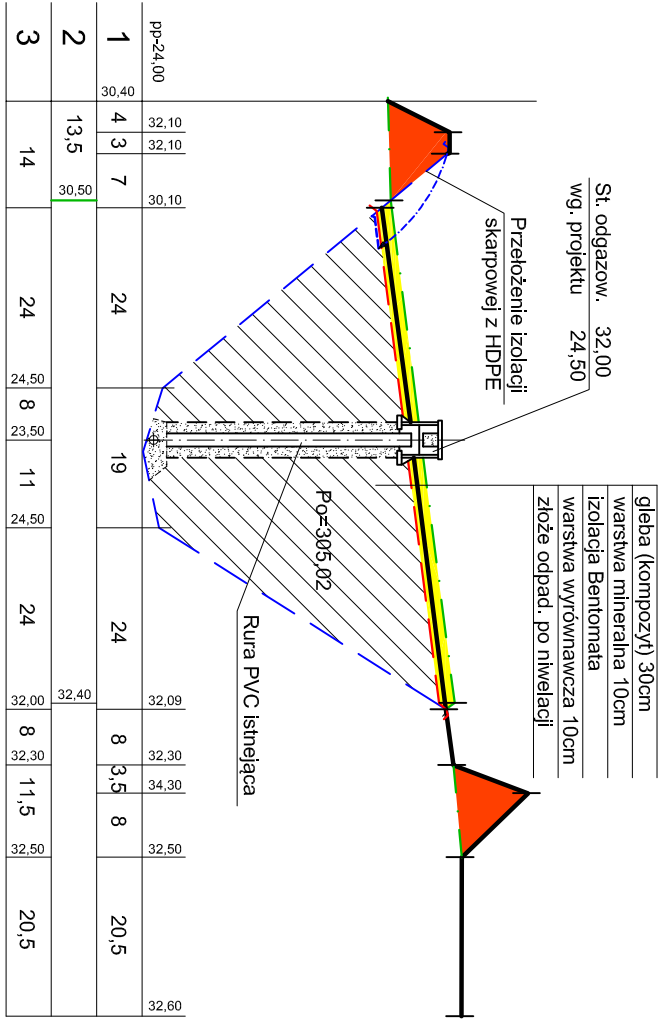


Przekrój 0+36.0

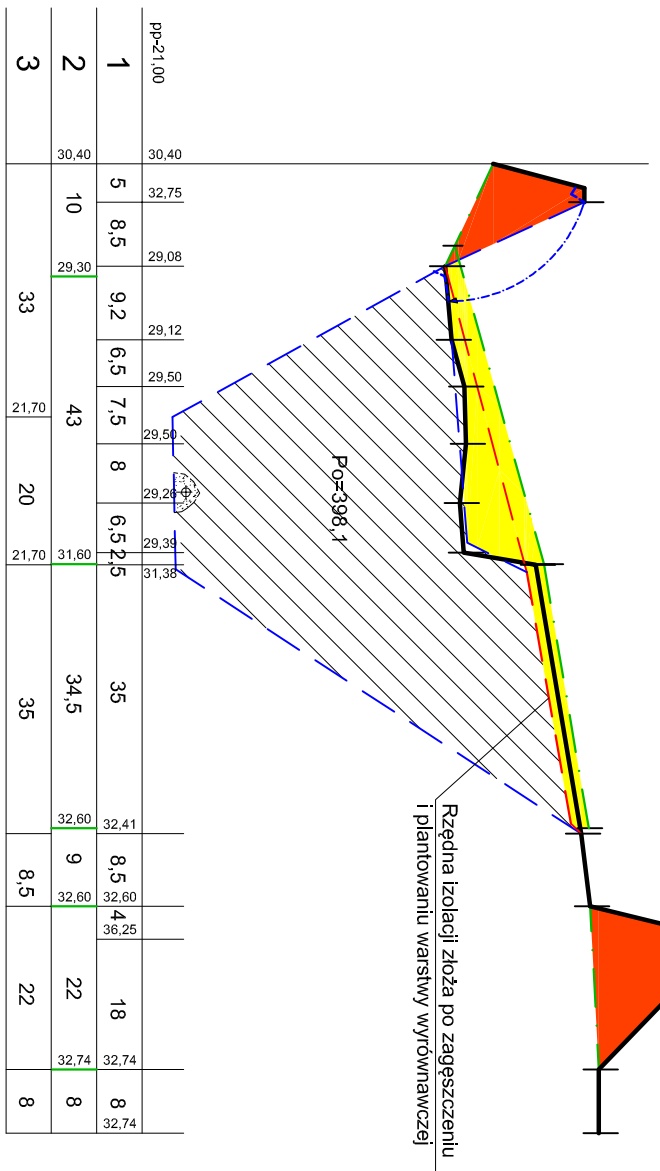


Przekrój 0+56.5

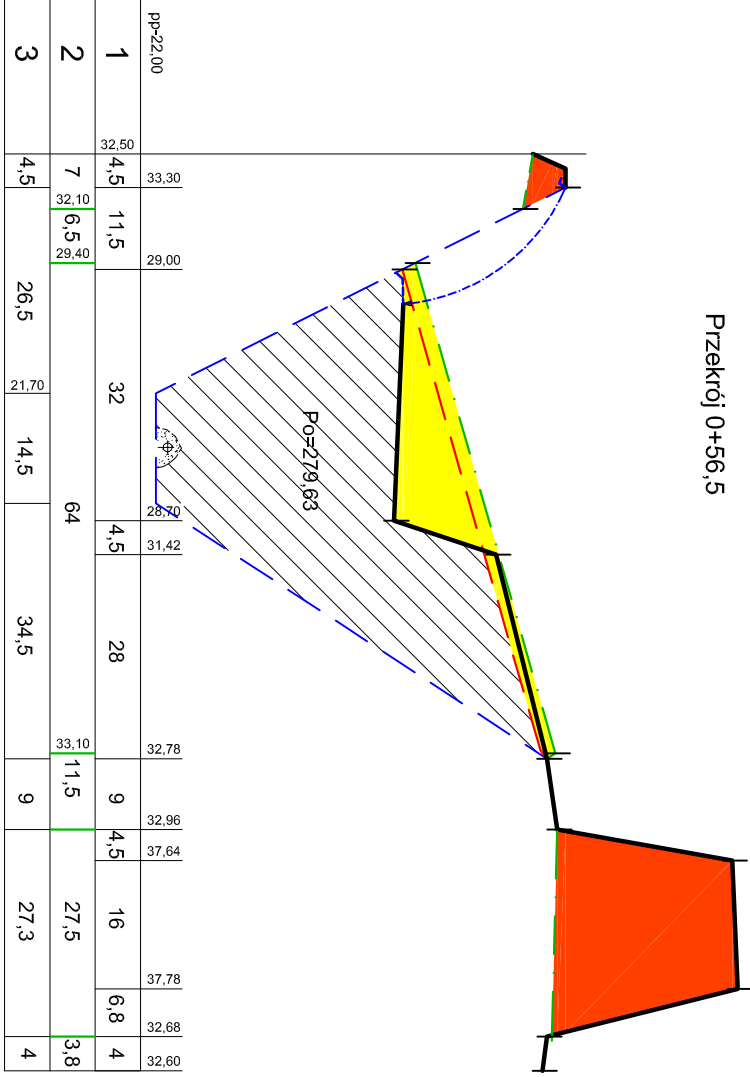


Przekrój 0+71.5

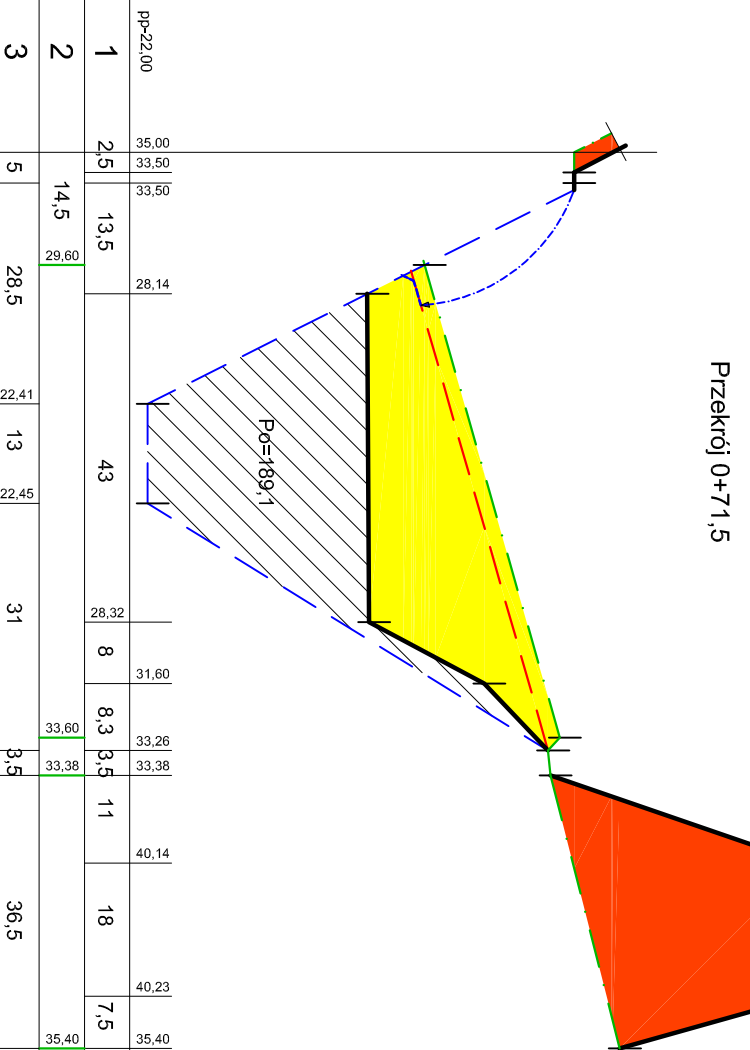


Przekrój 0+77.5 (grobla Kw.III)

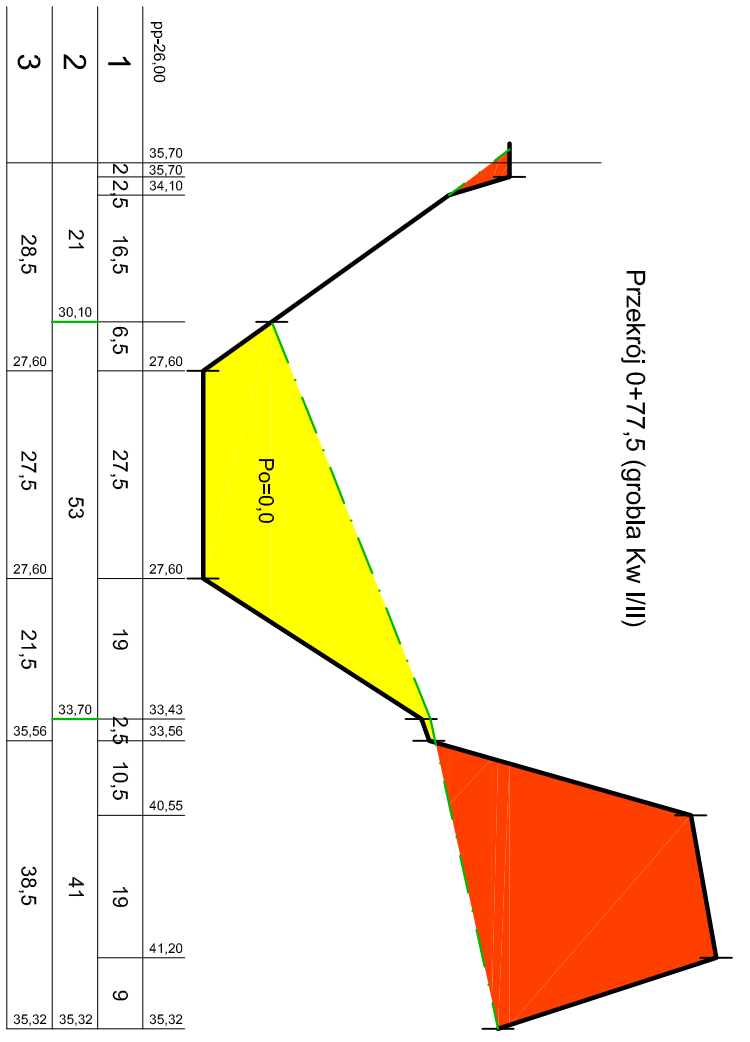


KWATERA II
Przekrój 0+93.5

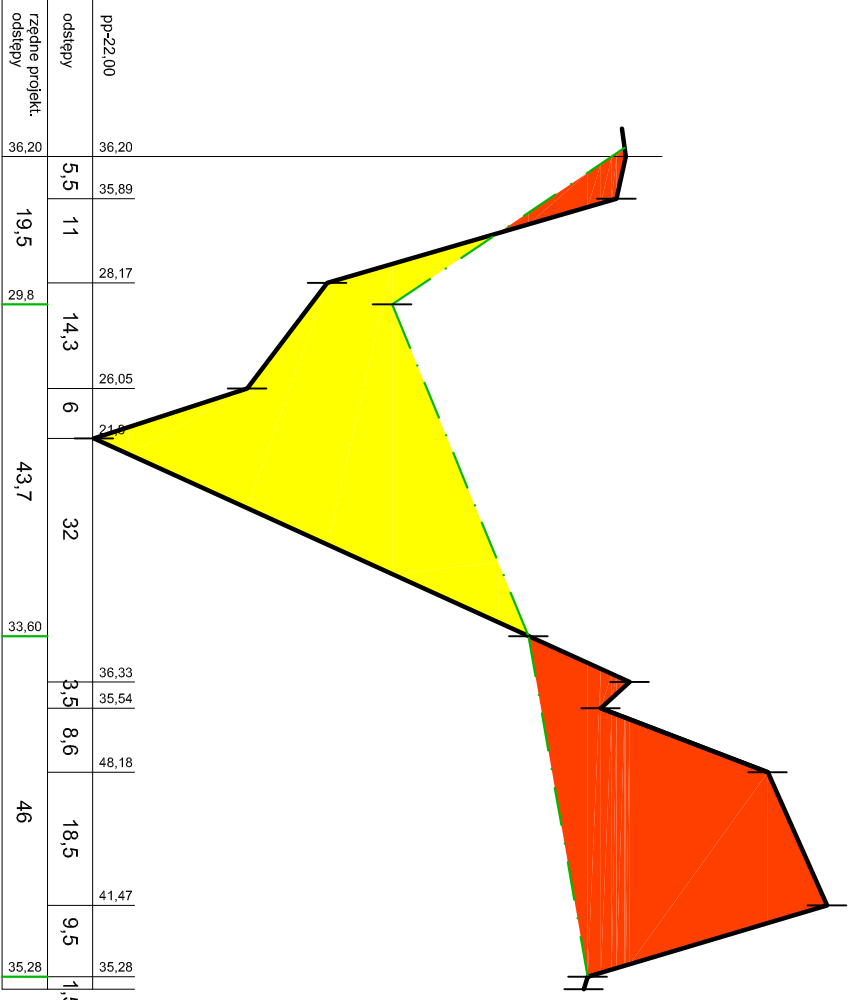


Przekrój 0+99.0

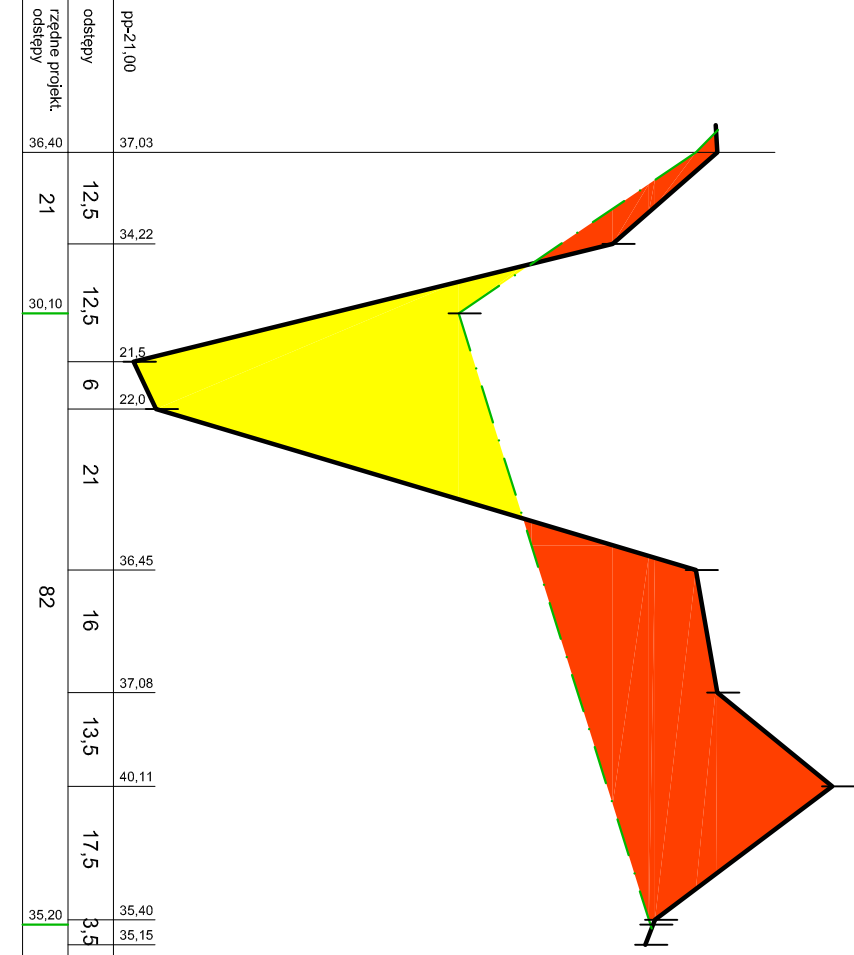



Przekrój 1+30.5

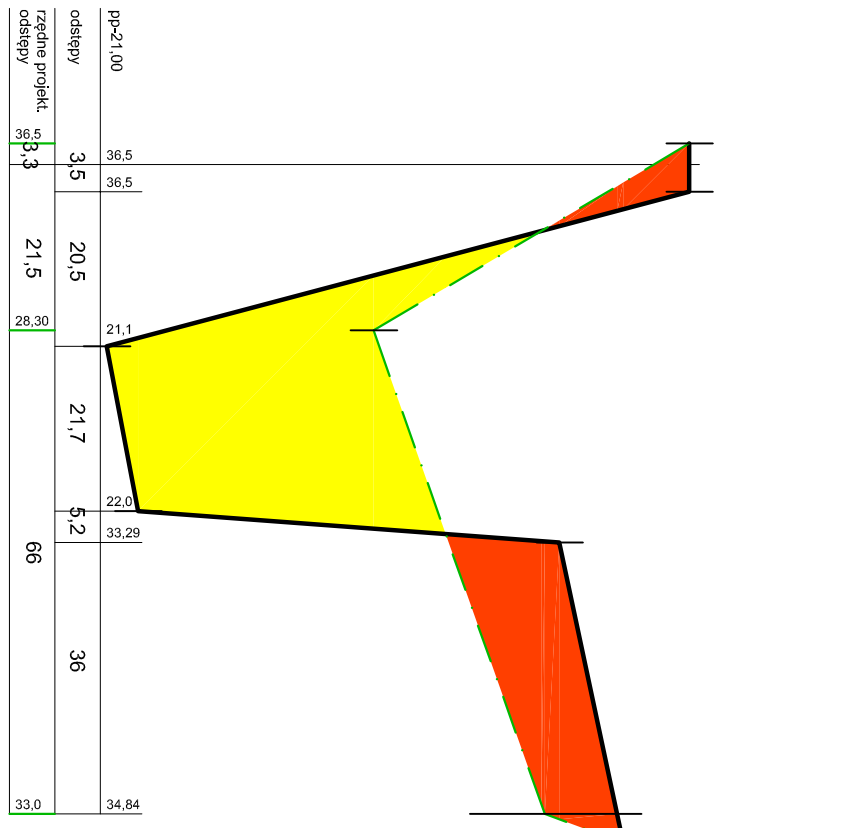

Przekrój 1+47.5

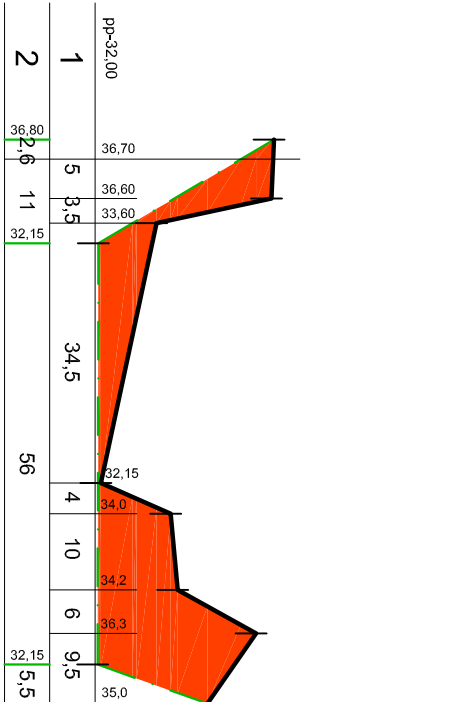


Przekrój 1+67.5

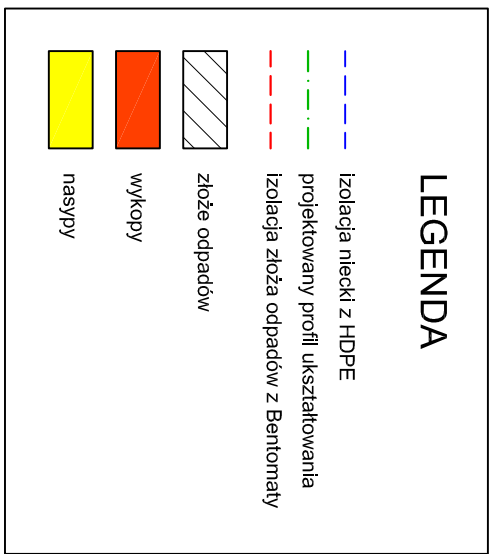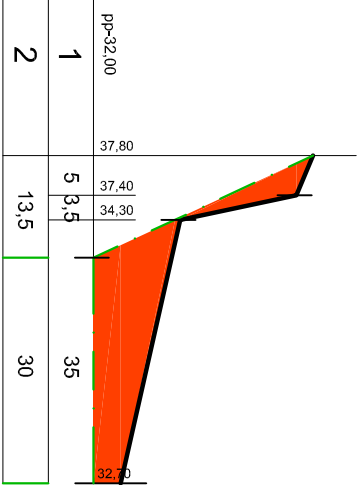

EC Euro Consulting Sp. z o.o.		Projekt technologiczny rekultywacji	
Al. Piłsudskiego 32/103 Olsztyn		Skala: 1:200/1:1000	
Rekultywacja składowiska odpadów komunalnych w Fromborku - Przekroje		M. rys. 3	
Gmina Frombork		Data: 2012	
Inwestor		Data: 2012	
Rodzaj opracowania		Data: 2012	
Autor		Data: 2012	
mgr inż. ANDRZEJ PROKOPOWICZ		Data: 2012	
upr.nr 25/1972 MG1.TOS		Data: 2012	

Rys. 3 Odprowadzenie składowiska
Studnia z biofiltrem i drenaż żwirowy

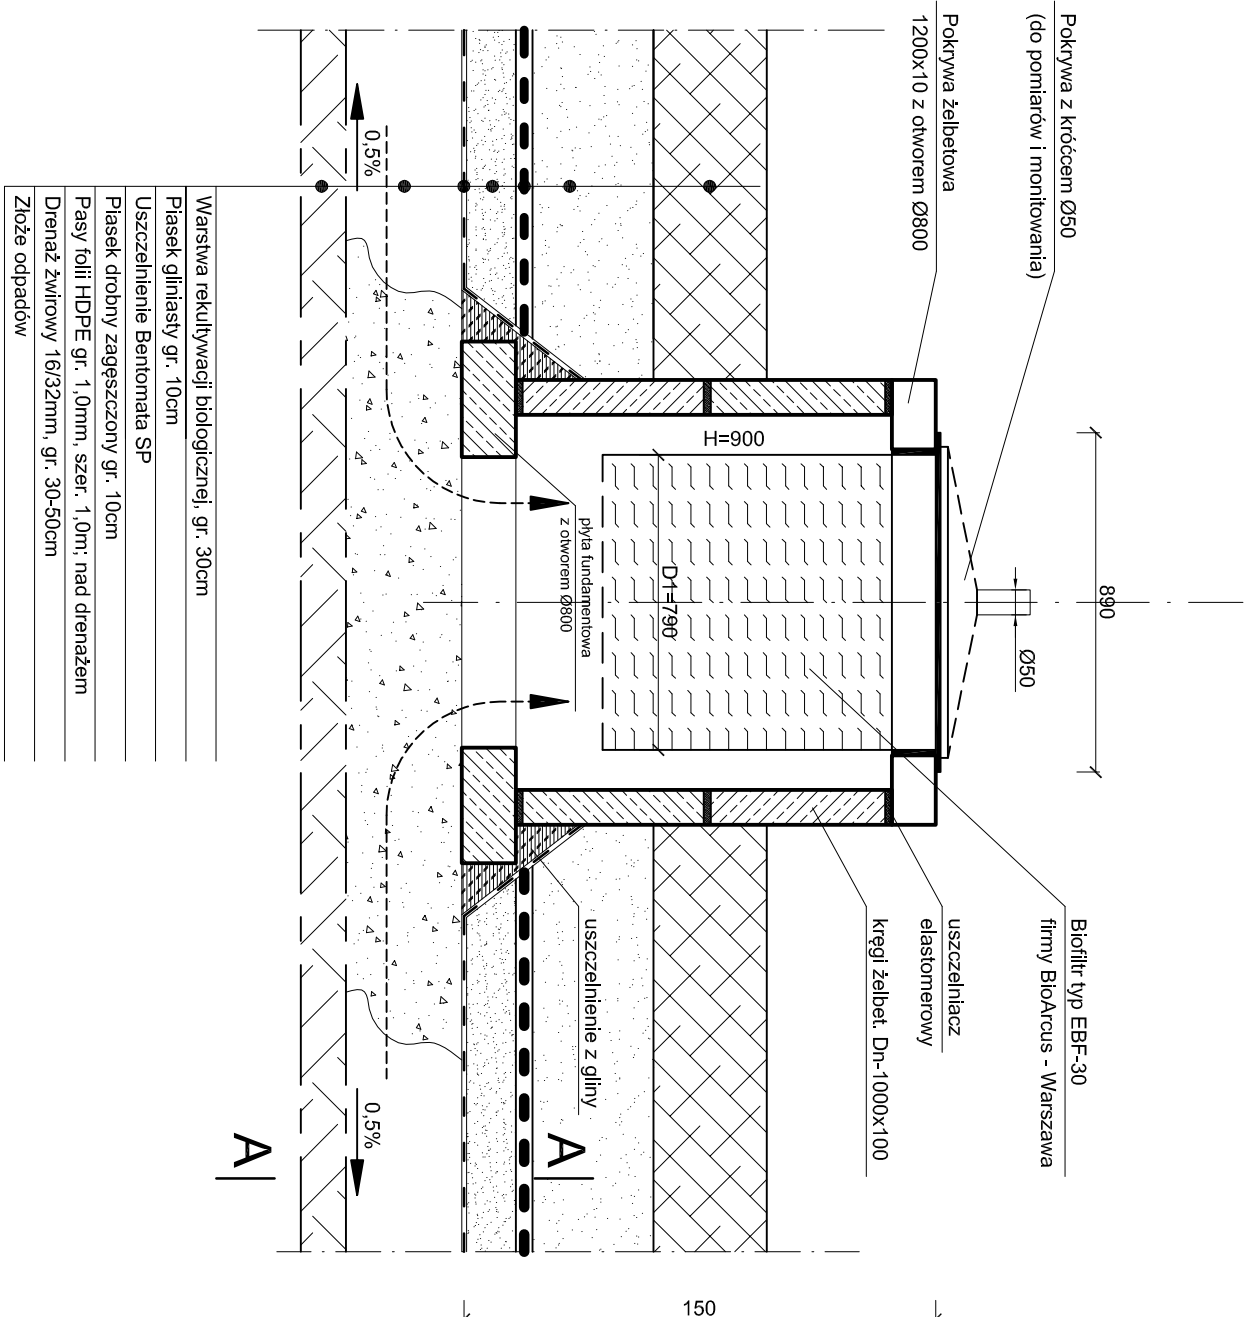

EC Euro Consulting Sp. z o.o.		Projekt technologiczny rekultywacji	
Al. Piłsudskiego 32/103 Olsztyn		Skala: 1:200/1:1000	
Rekultywacja składowiska odpadów komunalnych w Fromborku - Przekroje		M. rys. 3	
Gmina Frombork		Data: 2012	
Inwestor		Data: 2012	
Rodzaj opracowania		Data: 2012	
Autor		Data: 2012	
mgr inż. ANDRZEJ PROKOPOWICZ		Data: 2012	
upr.nr 25/1972 MG1.TOS		Data: 2012	